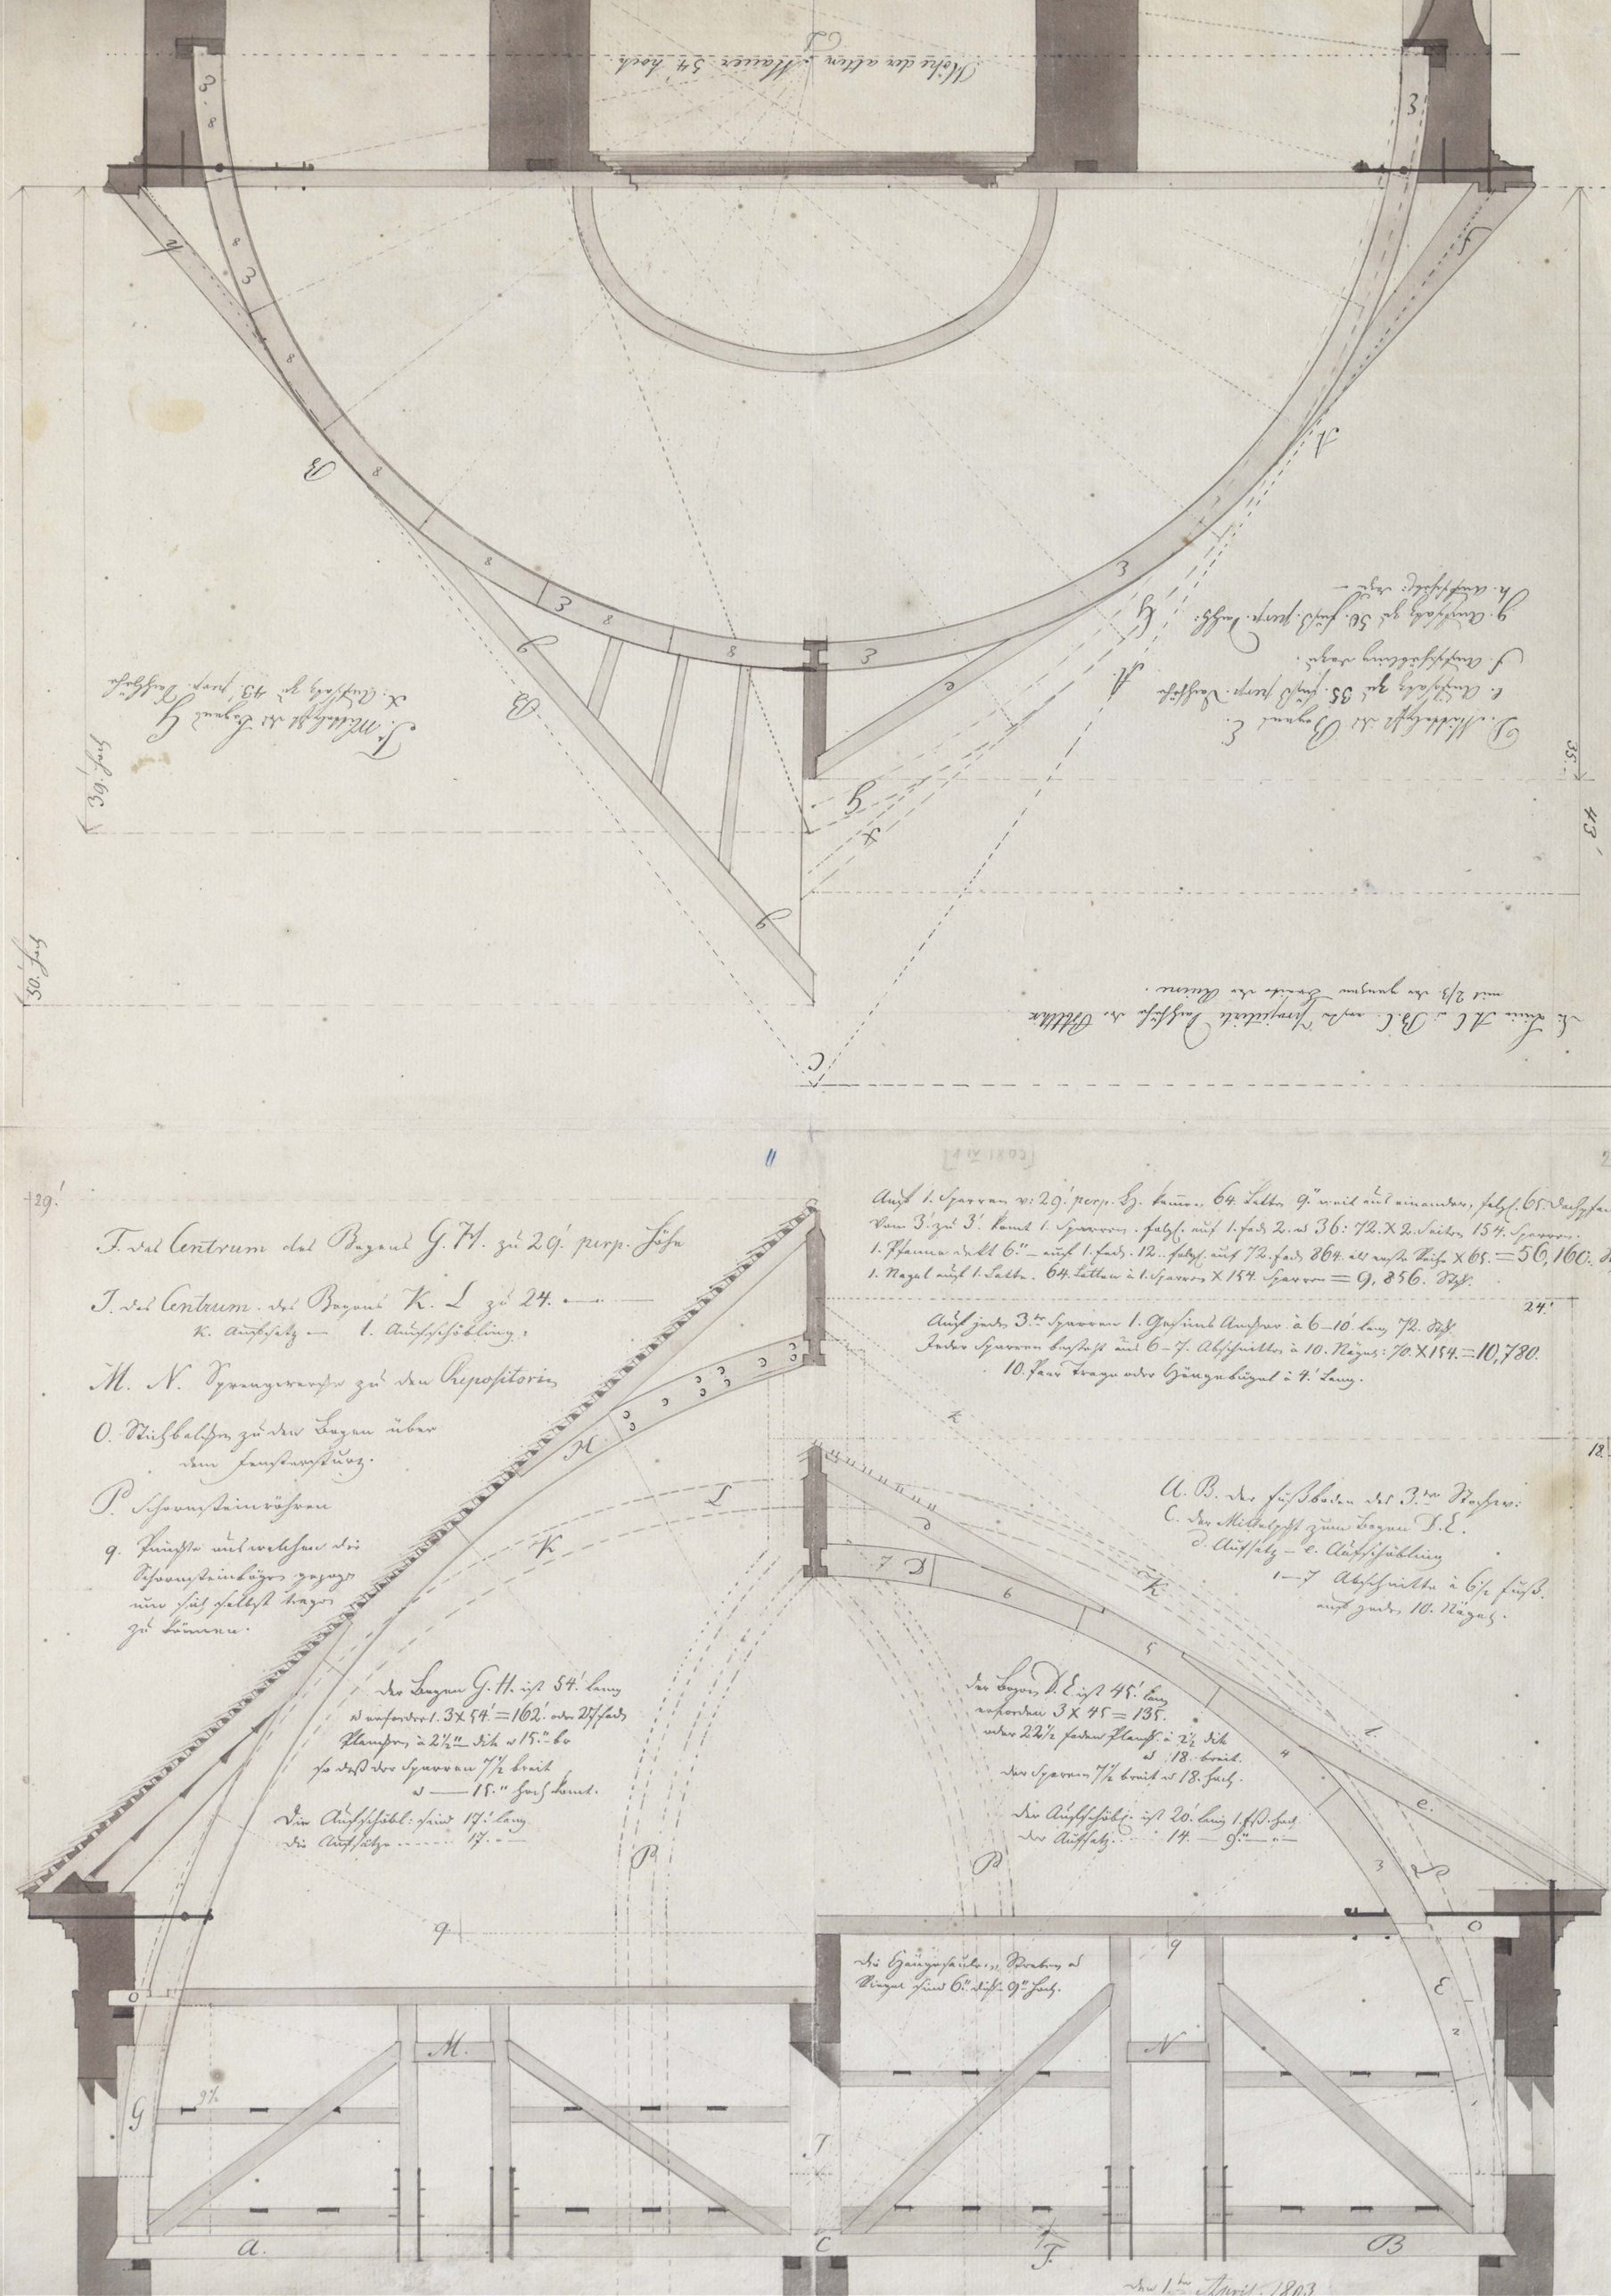
Auf 1. Sparren v. 29' perp. H. kommen 64. Latten 9" weit auf einander, halt. 65. Dachsparren
Von 3' zu 3' kommt 1. Sparren. halt. auf 1. Fach 2. mal 36: 72. X 2. Seiten 154. Sparren.
1. Pfanne wollt 6" — auf 1. Fach. 12. halt. auf 72. Fach 864. alle auf. Seite X 65. = 56,160.
1. Nagel auf 1. Latte. 64. Latten à 1. Sparren X 154. Sparren = 9,856. Stck.
Auf jeden 3.ten Sparren 1. Gesimsen Aufsper. à 6–10' lang 72. Stck.
Jeder Sparren bestehet aus 6–7. Abschnitten à 10. Nägel: 70. X 154. = 10,780.
10. Paar Tragen oder Hängebügel à 4' lang.
A. B. der Fußboden des 3.ten Stockes:
C. der Mittelgang zum Bogen D. E.
d. Aufsatz — e. Aufschwellen
1—7 Abschnitten à 6½ Fuß.
auf jeden 10. Nägel.
Der Bogen G. H. ist 54' lang
erfordert 3 X 54' = 162. oder 27 Fach
Planken à 2½" dick 15" bo
so daß der Sparren 7½ breit
15" hoch kommt.
Der Aufschwell: sind 17' lang
der Aufsatz ..... 17. —
Der Bogen D. E ist 45' lang
erfordert 3 X 45 = 135.
oder 22½ Fach Planken à 2½ dick
18. breit.
Der Sparren 7½ breit 18. hoch.
Der Aufschwell: ist 20' lang 1 Fuß. hoch
der Aufsatz ..... 14. — 9" —
Die Hängesäulen, Strebe u. Riegel sind 6" dick 9" hoch.
Mehr der alten Mauer 34' hoch
Fuß 30.
Fuß 30.
43'
35'
Fuß 30.
Fuß 30.
Fuß 30.