



## ЭКСПЛИКАЦИЯ ОБОРУДОВАНИЯ

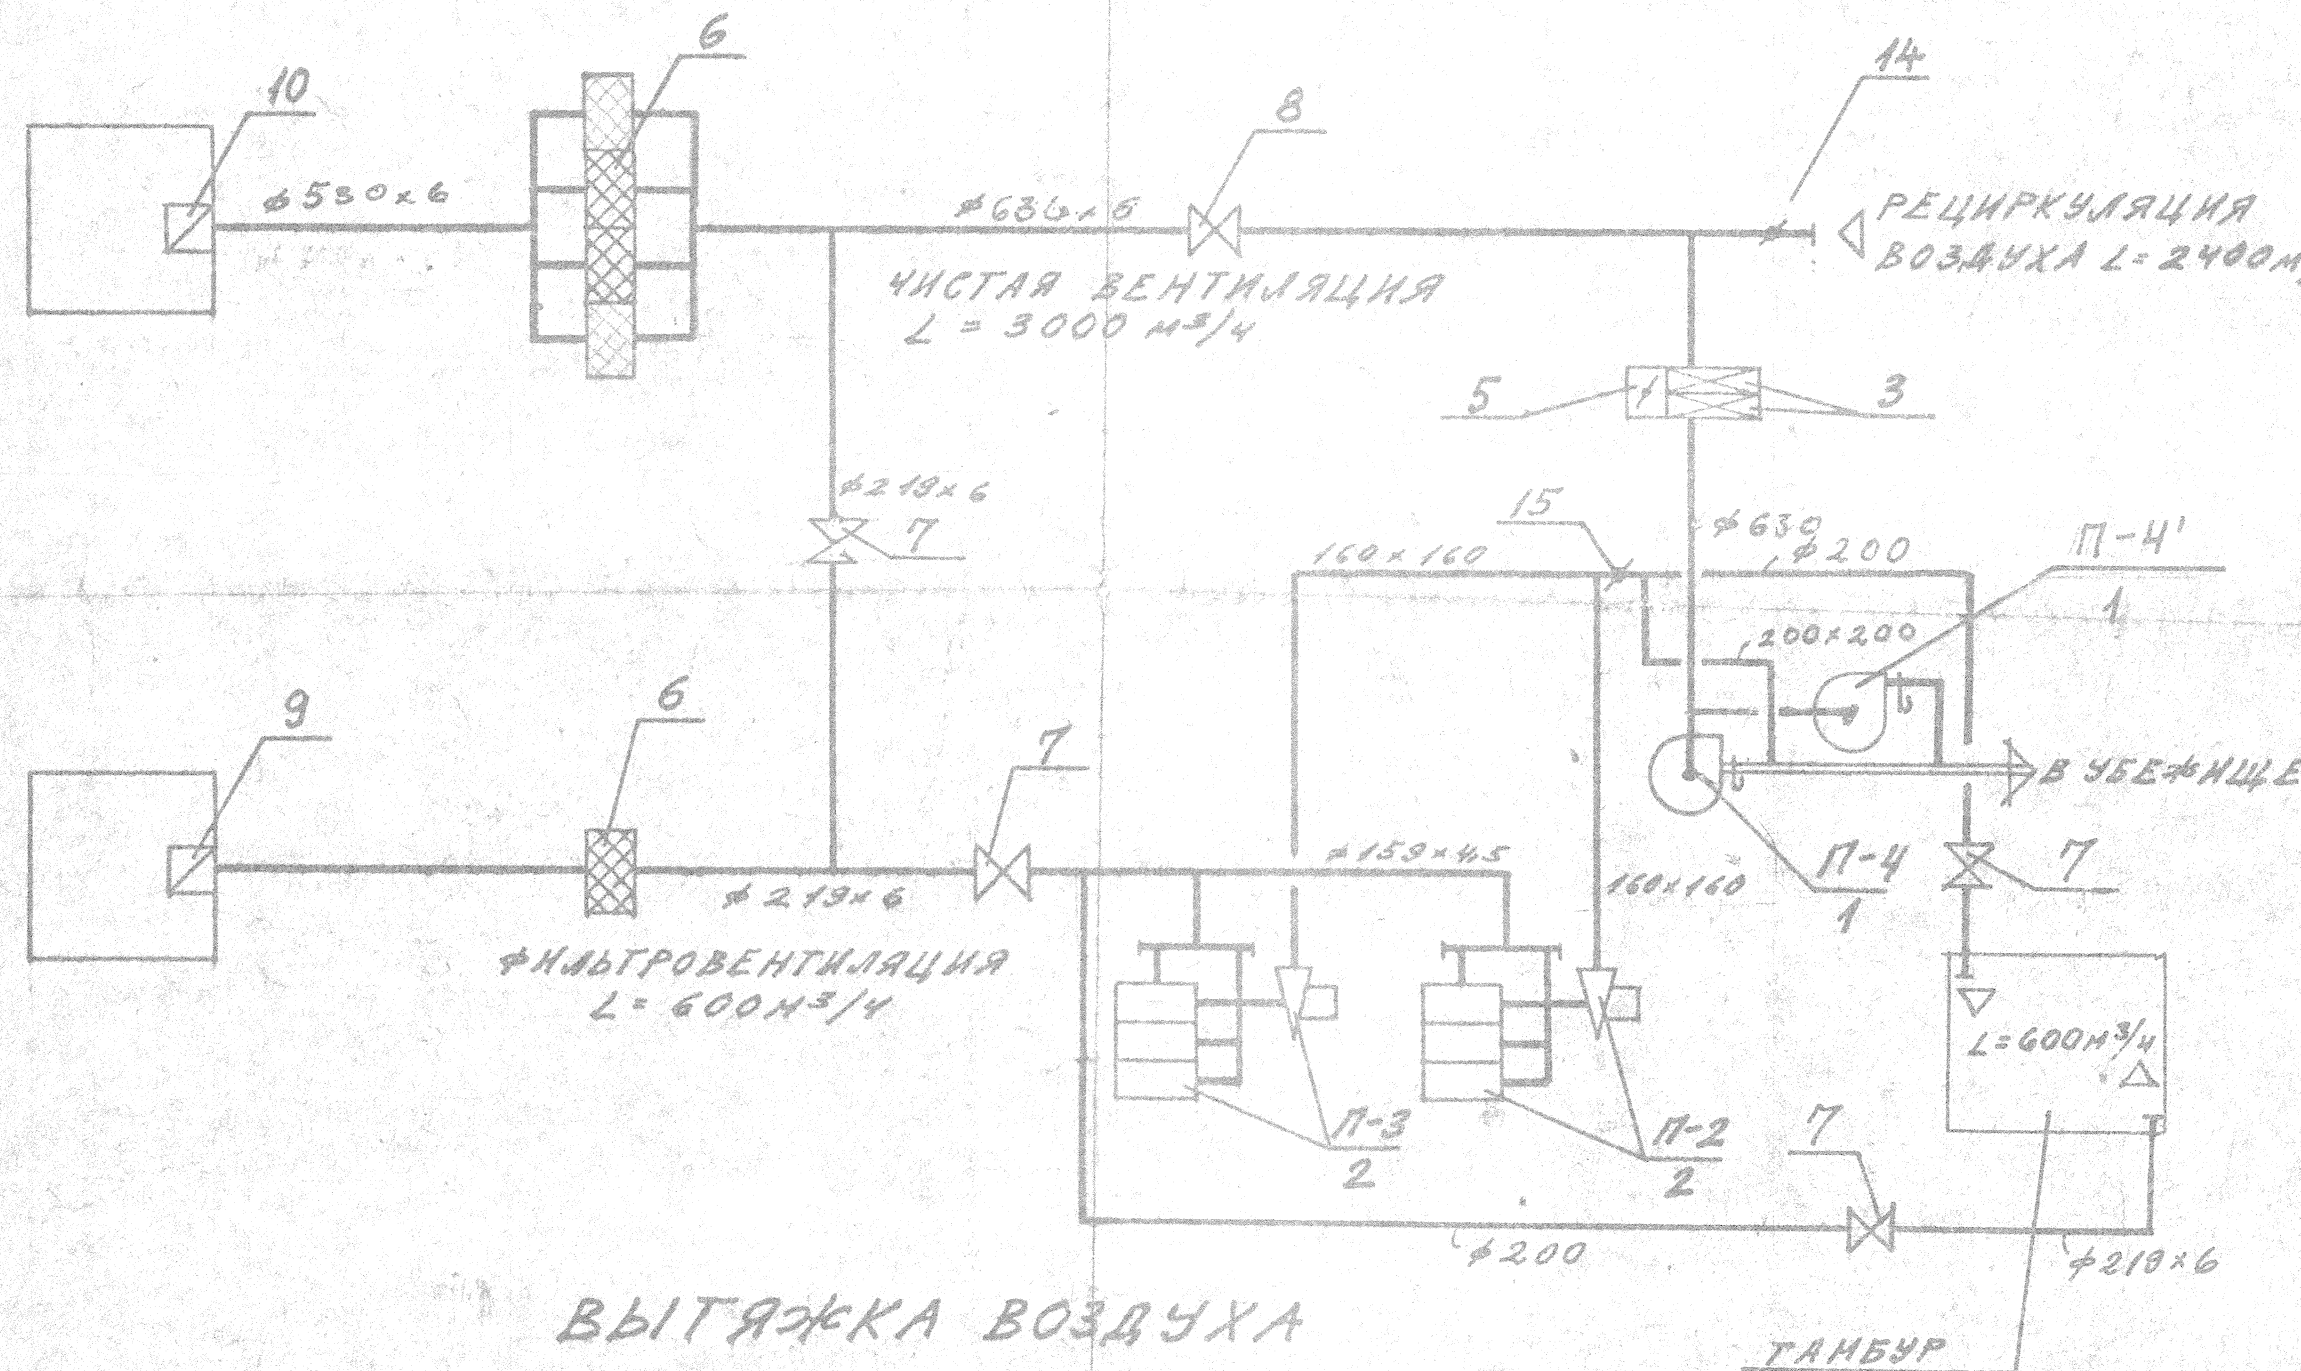

| № ПОЗ. | НАИМЕНОВАНИЕ                | ТИП ИЛИ ГОСТ | ЕД. ИЗМ. | К-ВО | ПРИМЕЧ.      |
|--------|-----------------------------|--------------|----------|------|--------------|
| 1.     | ЗАРУЧНОЙ ВЕНТИЛЯТОР         | ЭРВ-72-3     | ШТ       | 2    |              |
| 2.     | ФИЛЬТРО-ВЕНТИЛ. АГРЕГАТ     | ФВА-49       | "        | 2    |              |
| 3.     | КАЛОРИФЕР                   | КВС-7        | "        | 2    | ГОСТ 7201-70 |
| 4.     | ПОДСТАВКИ ПОД КАЛОРИФЕР     | П-00         | "        | 6    | 4.904-25     |
| 5.     | ОБВОДНОЙ КЛАПАН ДЛЯ КАЛОР.  | В-200        | "        | 1    | IV/67-28-01  |
| 6.     | ФИЛЬТР                      | ФЯР          | "        | 5    |              |
| 7.     | ГЕРМЕТИЧЕСКИЙ КЛАПАН        | Dy-200       | "        | 4    | ЗМА 01020    |
| 8.     | С РУЧНЫМ ПРИБОРОМ           | Dy-600       | "        | 2    | " " "        |
| 9.     | ПРОТИВОВЗРЫВНОЕ УСТРОЙСТВО  | МЗС          | "        | 1    |              |
| 10.    | " " "                       | УЗС-8        | "        | 2    |              |
| 11.    | КЛАПАН ИЗБЫТОЧНОГО ДАВЛЕНИЯ | КНД-150      | "        | 3    |              |
| 12.    | ВЕНТИЛЬ Dy=15               | 15Б18р       | "        | 1    |              |
| 13.    | ТЯГОНАПОРОМЕР               | ТНЖ          | "        | 1    | 0÷25 кг/м²   |
| 14.    | ДРОССЕЛЬ-КЛАПАН Dy=300      |              | "        | 22   |              |
| 15.    | " " " 200×200               |              | "        | 1    |              |
| 16.    | " " " Ø200                  |              | "        | 1    |              |
| 17.    | ВЕНТИЛЯТОР №4               | 06-300       | "        | 1    |              |

## ВЫТЯЖКА ВОЗДУХА

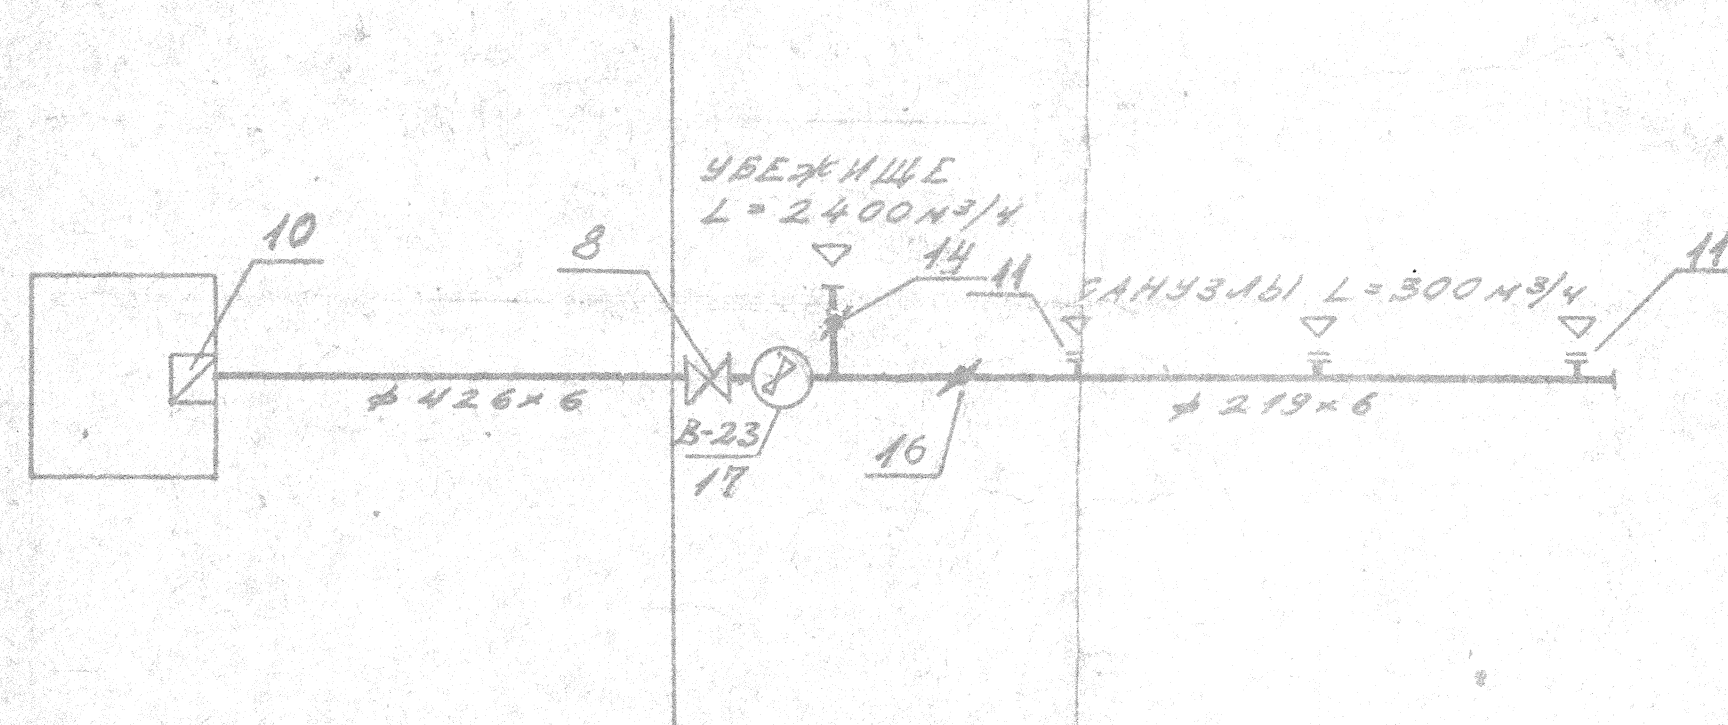

## ПРИМЕЧАНИЯ

1. СОСТАВ ПРОЕКТА СМ. ЗАГЛАВНЫЙ ЛИСТ 1-ОВ-01/И1

ЗАМЕНЯЕТ ЧЕРТЕЖ 4-ОВ-63

ЗАВ. АРХ.  
РШК. БР.

1011/1  
1011/1

| ИСПРАВЛЕНИЯ НА ЧЕРТЕЖЕ |              |           |          |          |
|------------------------|--------------|-----------|----------|----------|
| №<br>ИСПР.             | ПОДПИСИ      |           |          | ДАТА     |
|                        | ГЛ. ИНЖ. ПР. | НАЧ. ОТД. | РУК. БР. | ИСПР.    |
| 1                      |              |           |          | 22.11.76 |
|                        |              |           |          |          |
|                        |              |           |          |          |

|                    |                  |                    |                 |                                                                                       |         |
|--------------------|------------------|--------------------|-----------------|---------------------------------------------------------------------------------------|---------|
| ДОЛЖНОСТЬ          | ФАМИЛИЯ          | ПОДПИСЬ            | ДАТА            |  | ИНВ №   |
| ЗАМ. НАЧ. СООБЪЕД. | ПЕНСАНУ          | 15.01              | ПЛОЩАДЬ 0,25 м² |                                                                                       |         |
| РУК. БР.           | ПЕНСАНУ          |                    |                 | ГПИ ЭСТПРОМПРОЕКТ                                                                     | МАСШТАБ |
|                    |                  |                    |                 |                                                                                       | СТАДИЯ  |
| ПРОЕКТИРОВАЛ       | КОМПЛЕКС         | ТАРТУСКИЙ          | МАРКА           | АНСТ                                                                                  |         |
| СТ. ТЕХ. ПРИНЦИП   | ГОСУДАРСТВЕННЫЙ  | УНИВЕРСИТЕТ        | 1-ОВ-63         |                                                                                       |         |
| ЧЕРТИЛ             | ОБЪЕКТ           | НАУЧНАЯ БИБЛИОТЕКА | ШИФР            |                                                                                       |         |
| СТ. ТЕХ. ПРИНЦИП   | РЕЗЕРВНЫЙ ФОНД   | 4288               |                 |                                                                                       |         |
|                    | ПРИНЦИПИАЛЬНАЯ   |                    |                 |                                                                                       |         |
|                    | СХЕМА ВЕНТИЛЯЦИИ |                    |                 |                                                                                       |         |
|                    | ТАЛЛИН           | 1975               |                 |                                                                                       |         |