



ПЛАН ОТОПЛЕНИЯ - 3.90
М 1:100

СХЕМА ОТОПЛЕНИЯ - 3.40
М 1:100

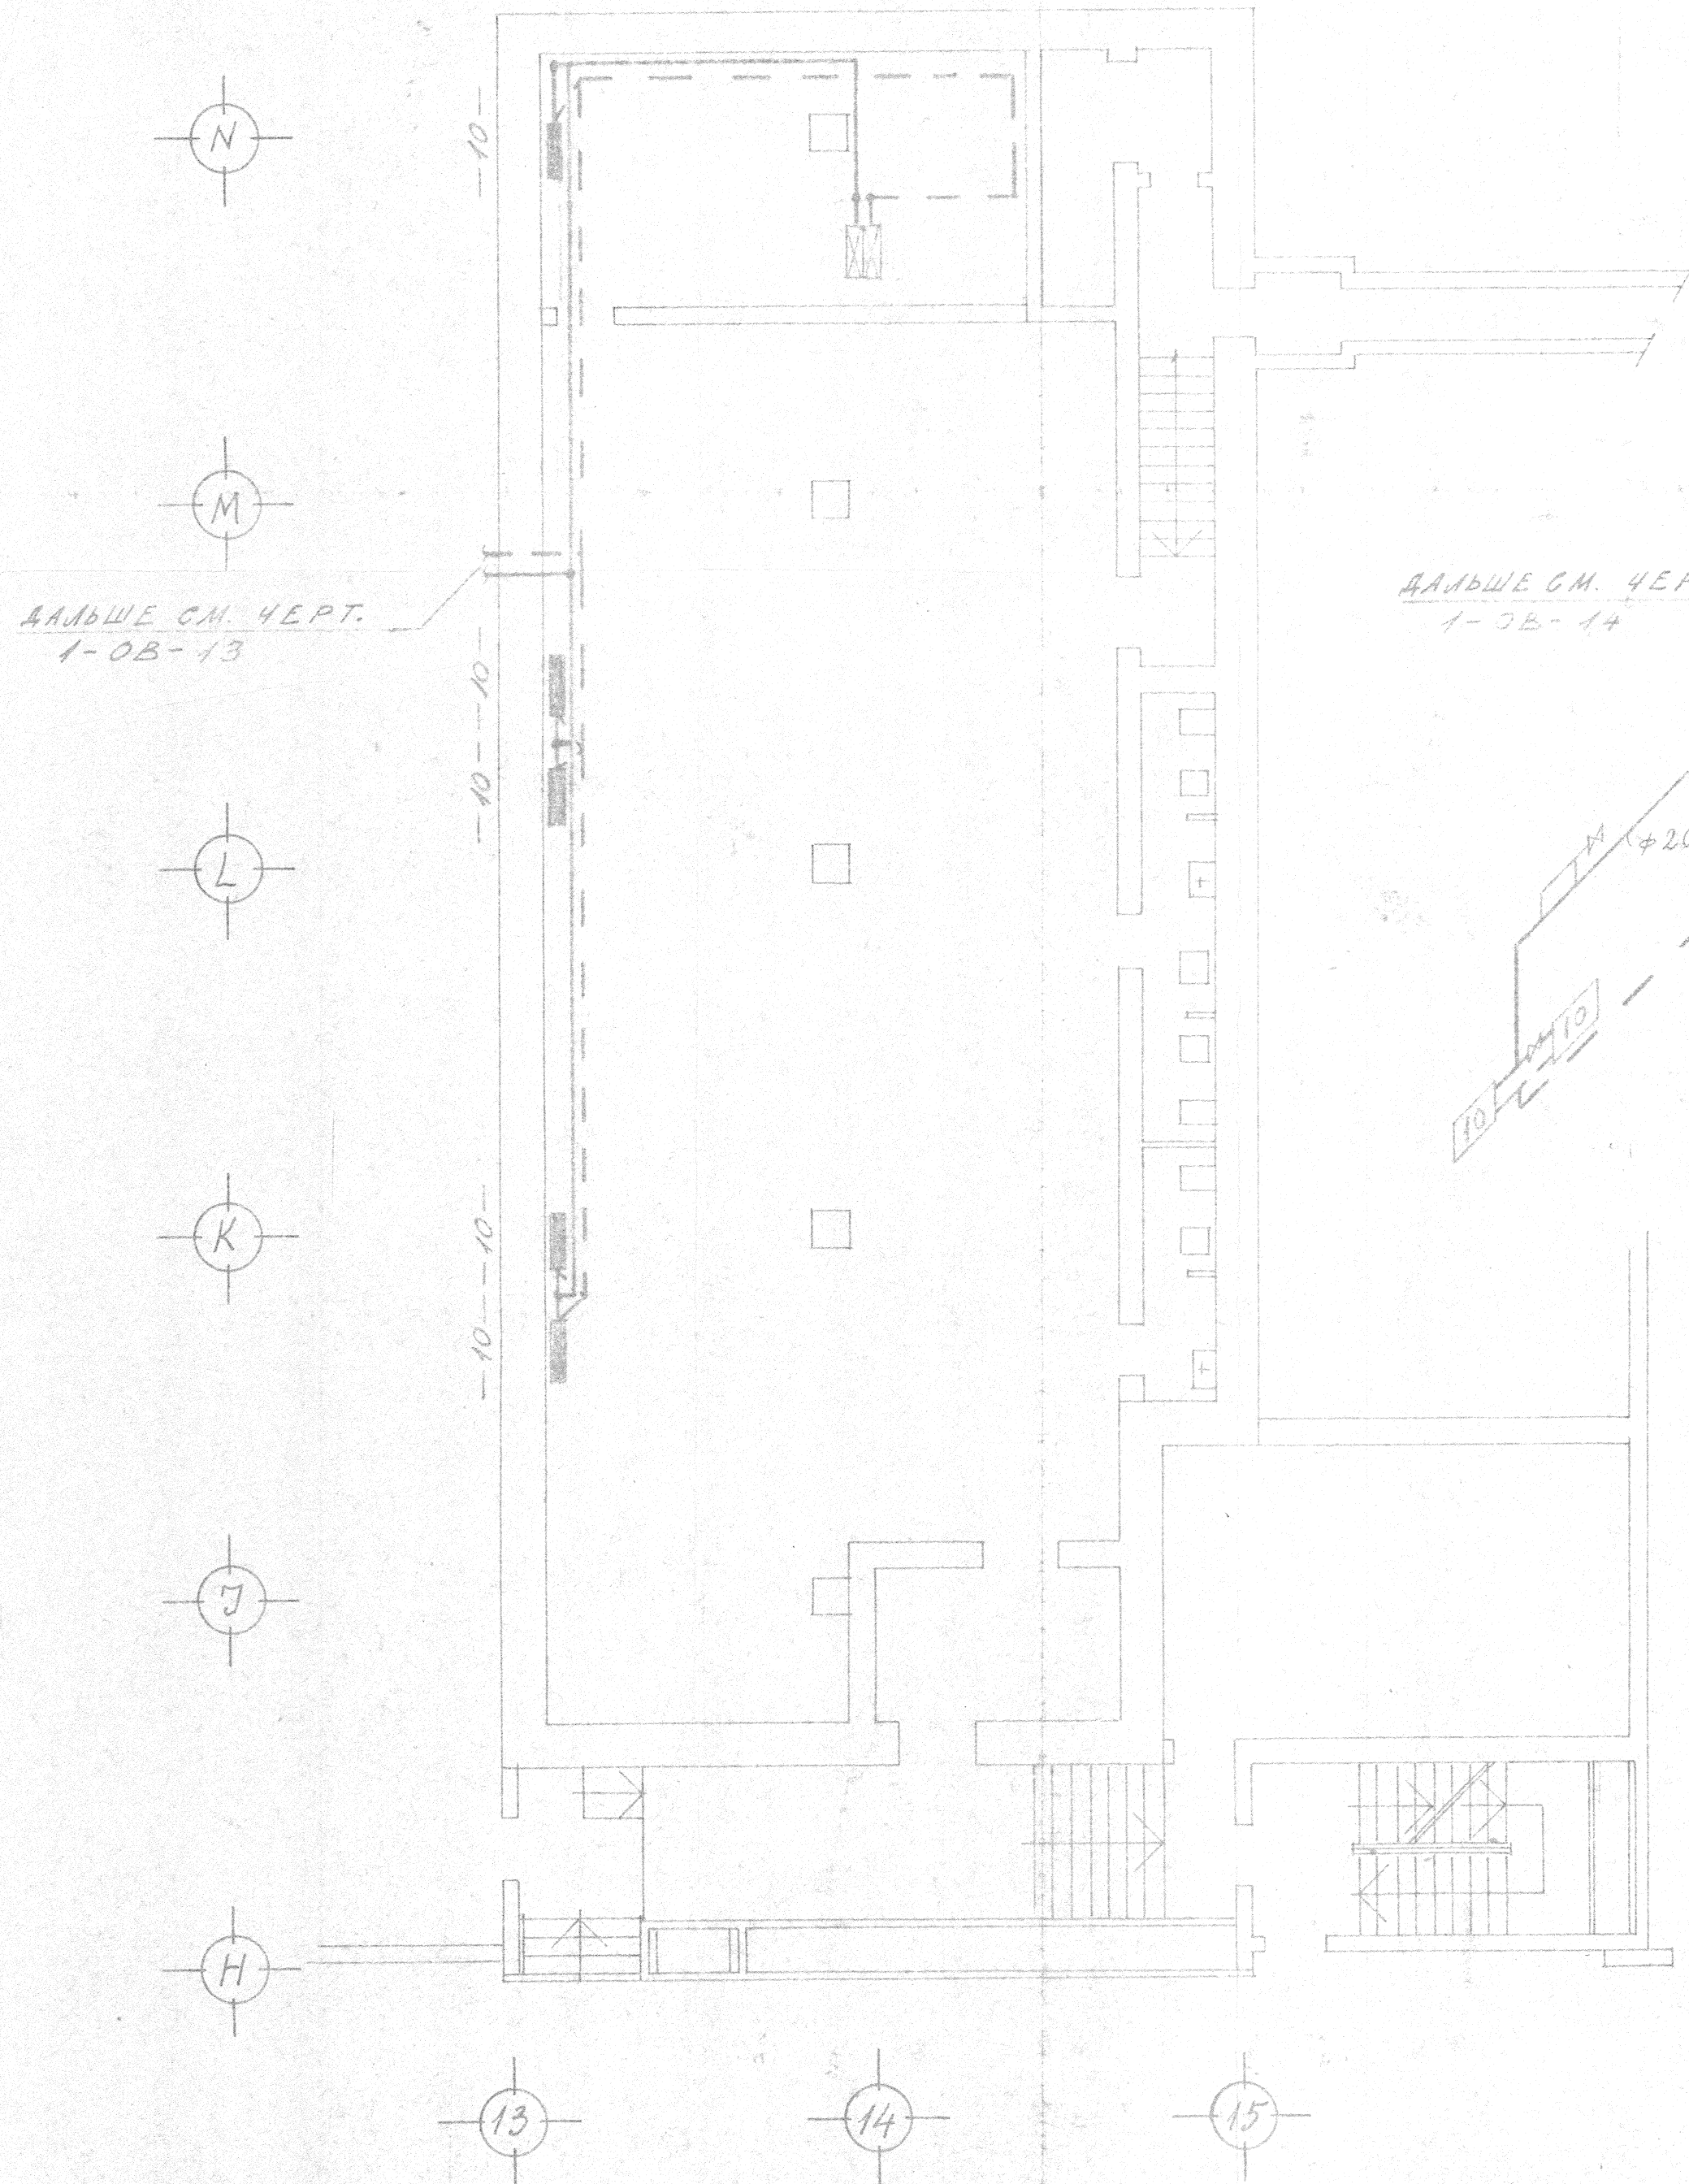

ДАЛЬШЕ СМ. ЧЕРТ.
1-ОВ-14

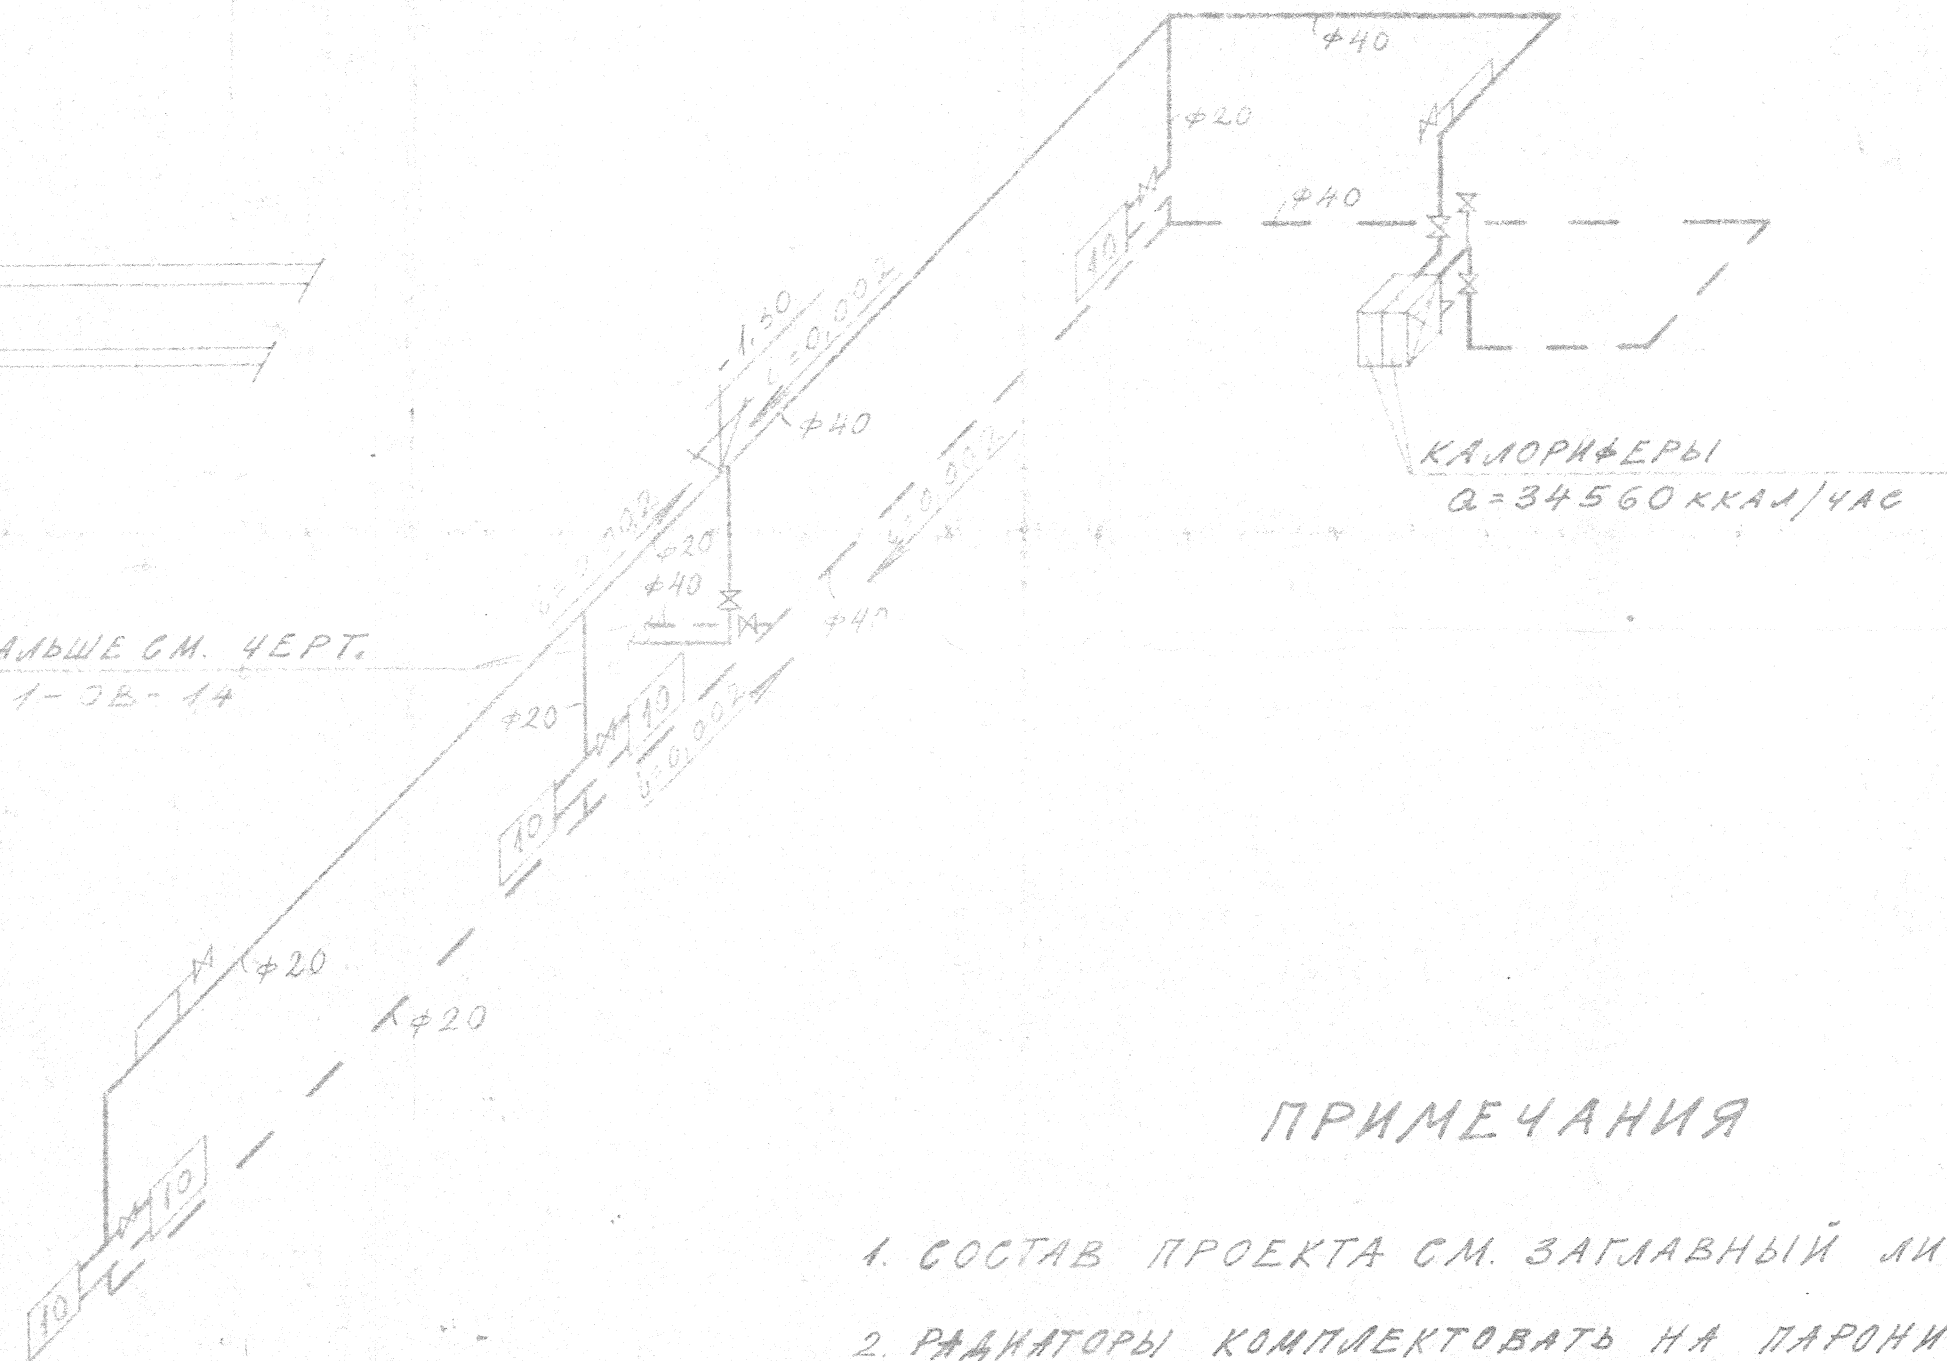

ПРИМЕЧАНИЯ

1. СОСТАВ ПРОЕКТА СМ. ЗАГЛАВНЫЙ ЛИСТ 1-ОВ-01
2. РАДИАТОРЫ КОМПЛЕКТОВАТЬ НА ПАРОНИТОВЫХ ПРОКЛАДКАХ.

ДОЛЖНОСТЬ	ФАМИЛИЯ	ПОДПИСЬ	ДАТА	ИИВ. №
ДИ.ИИЖ.ПРО.ОБЪЕКТ	Р.И.И.И.И.	15.08		269 745
ЗАМ. НАЧ. СООБЩ.	А.И.И.И.			ПЛОЩАДЬ 0.5 м²
РУК. БР. РЕЙСА	В.И.И.И.	15.08		МАСШТАБ 1:100
ПРОЕКТИРОВАЛ	СТ.ТЕХ. АРИНУРИ			СТАДАН Р.И.
СТ.ТЕХ. АРИНУРИ				МАРКА ЧЕРТ.
ЧЕРТИЛ	СТ.ТЕХ. АРИНУРИ			1-ОВ-01
СТ.ТЕХ. АРИНУРИ				ШИФР
				4288
				ОТОПЛЕНИЕ - 3.90
				ТАБЛИЦА