## СХЕМА ОТОПИТ. СИСТЕМЫ №5.

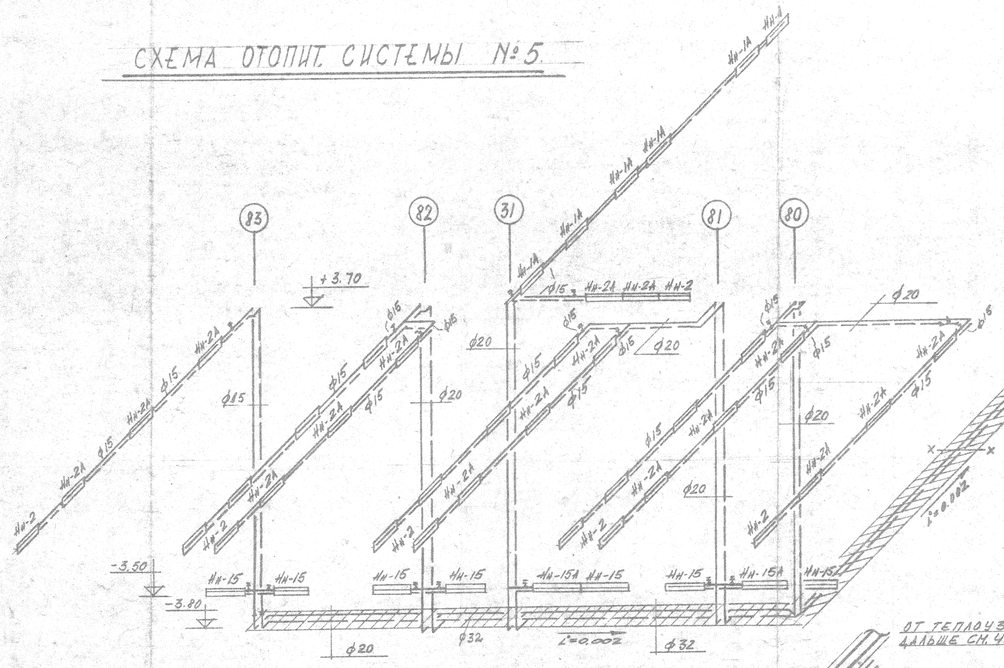


## СХЕМА ОТОПИТ. СИСТЕМЫ №7

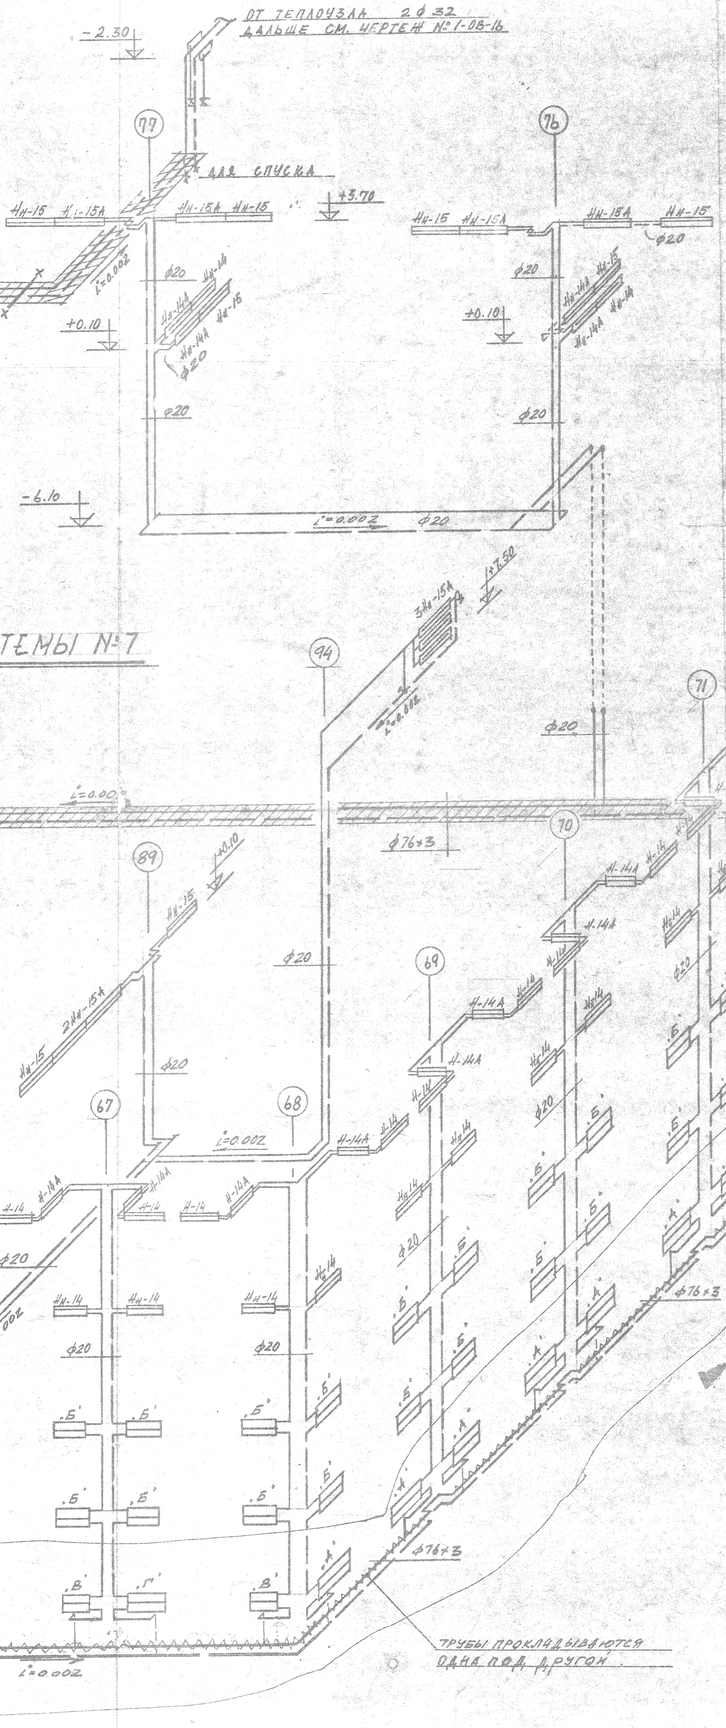


## УЗЕЛ „А" ДЛЯ СТОЯКОВ С 61-74

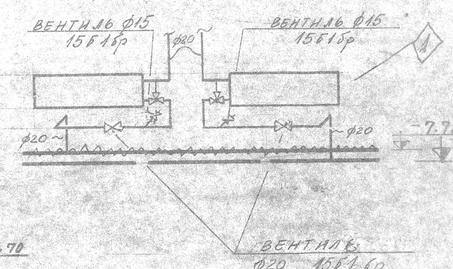


### ПРИМЕЧАНИЯ:

1. ПОДАЮЩИЙ ТР-Д В ПОМЕЩЕНИЙ ИЗОЛИРОВАТЬ СОГЛАСНО ЧЕРТЕЖУ № 1-08-04НЗ;
2. МОНТАЖНУЮ СХЕМУ СТОЯКОВ И УЗЛОВ „А", „Б" „В", „Г" СМ. НА ЧЕРТЕЖЕ № 1-08-24НЗ (ДЛЯ СИСТЕМЫ №7)
3. СТОЯКИ №№ 31, 80, 81, 82, 83 РАСПОЛОЖЕНЫ В НИШАХ.
4. СОСТАВ ПРОЕКТА СМ. НА ЗАГЛАВНОМ ЛИСТЕ № 1-08-01НЗ;
5. СИСТЕМА №5 ЯВЛЯЕТСЯ ДВУХТРУБНЫМ

ЗАМЕНЯЕТ ЧЕРТЕЖ 1-08-20

ЗАВ. ТЕХН. АРТ. РУС. ГРУППЫ — УЙС, МОСКВА
25.04.78г.

ИСПРАВЛЕНИЯ НА ЧЕРТЕЖЕ

| № ИСПР. | ПОДПИСИ: ГЛ. ИНЖ. ПР. | НАЧ. ОТК | РУС. ГР. | ДАТА |
|---|---|---|---|---|
| 1 | | | | 25.04.78 |

| ДОЛЖНОСТЬ | ФАМИЛИЯ | ПОДПИСЬ | ДАТА |
|---|---|---|---|
| ЗАМ. НАЧ. РУК. БР. | СОЛЗЕР, РЕЙСАЛУ | | |
| ПРОЕКТИРОВАЛ: ИНЖ. | ТРЕЙКЕЛЬФ | | Н. 78 |
| ЧЕРТИЛ: ИНЖ. | ТРЕЙКЕЛЬФ | | Н. 78 |
| ПРОВЕРИЛ: РУК БР | РЕЙСАЛУ | | |

ЕКУК ЭСТПРОМПРОЕКТ
RPI „EESTI TÖÖSTUSPROJEKT"
ГПИ „ЭСТПРОМПРОЕКТ"

ТАРТУСКИЙ ГОС. УНИВЕРСИТЕТ

НАУЧНАЯ БИБЛИОТЕКА

СХЕМЫ ОТОПИТ. СИСТЕМ №5 и 7

ИНВ. № 241 078
ПЛОЩАДЬ: 27
МАШТАБ: 1:100
СТАДИЯ: РЧ

1-08-20.Н

4288

ТАЛЛИН 78