СХЕМА СИСТЕМЫ К-3

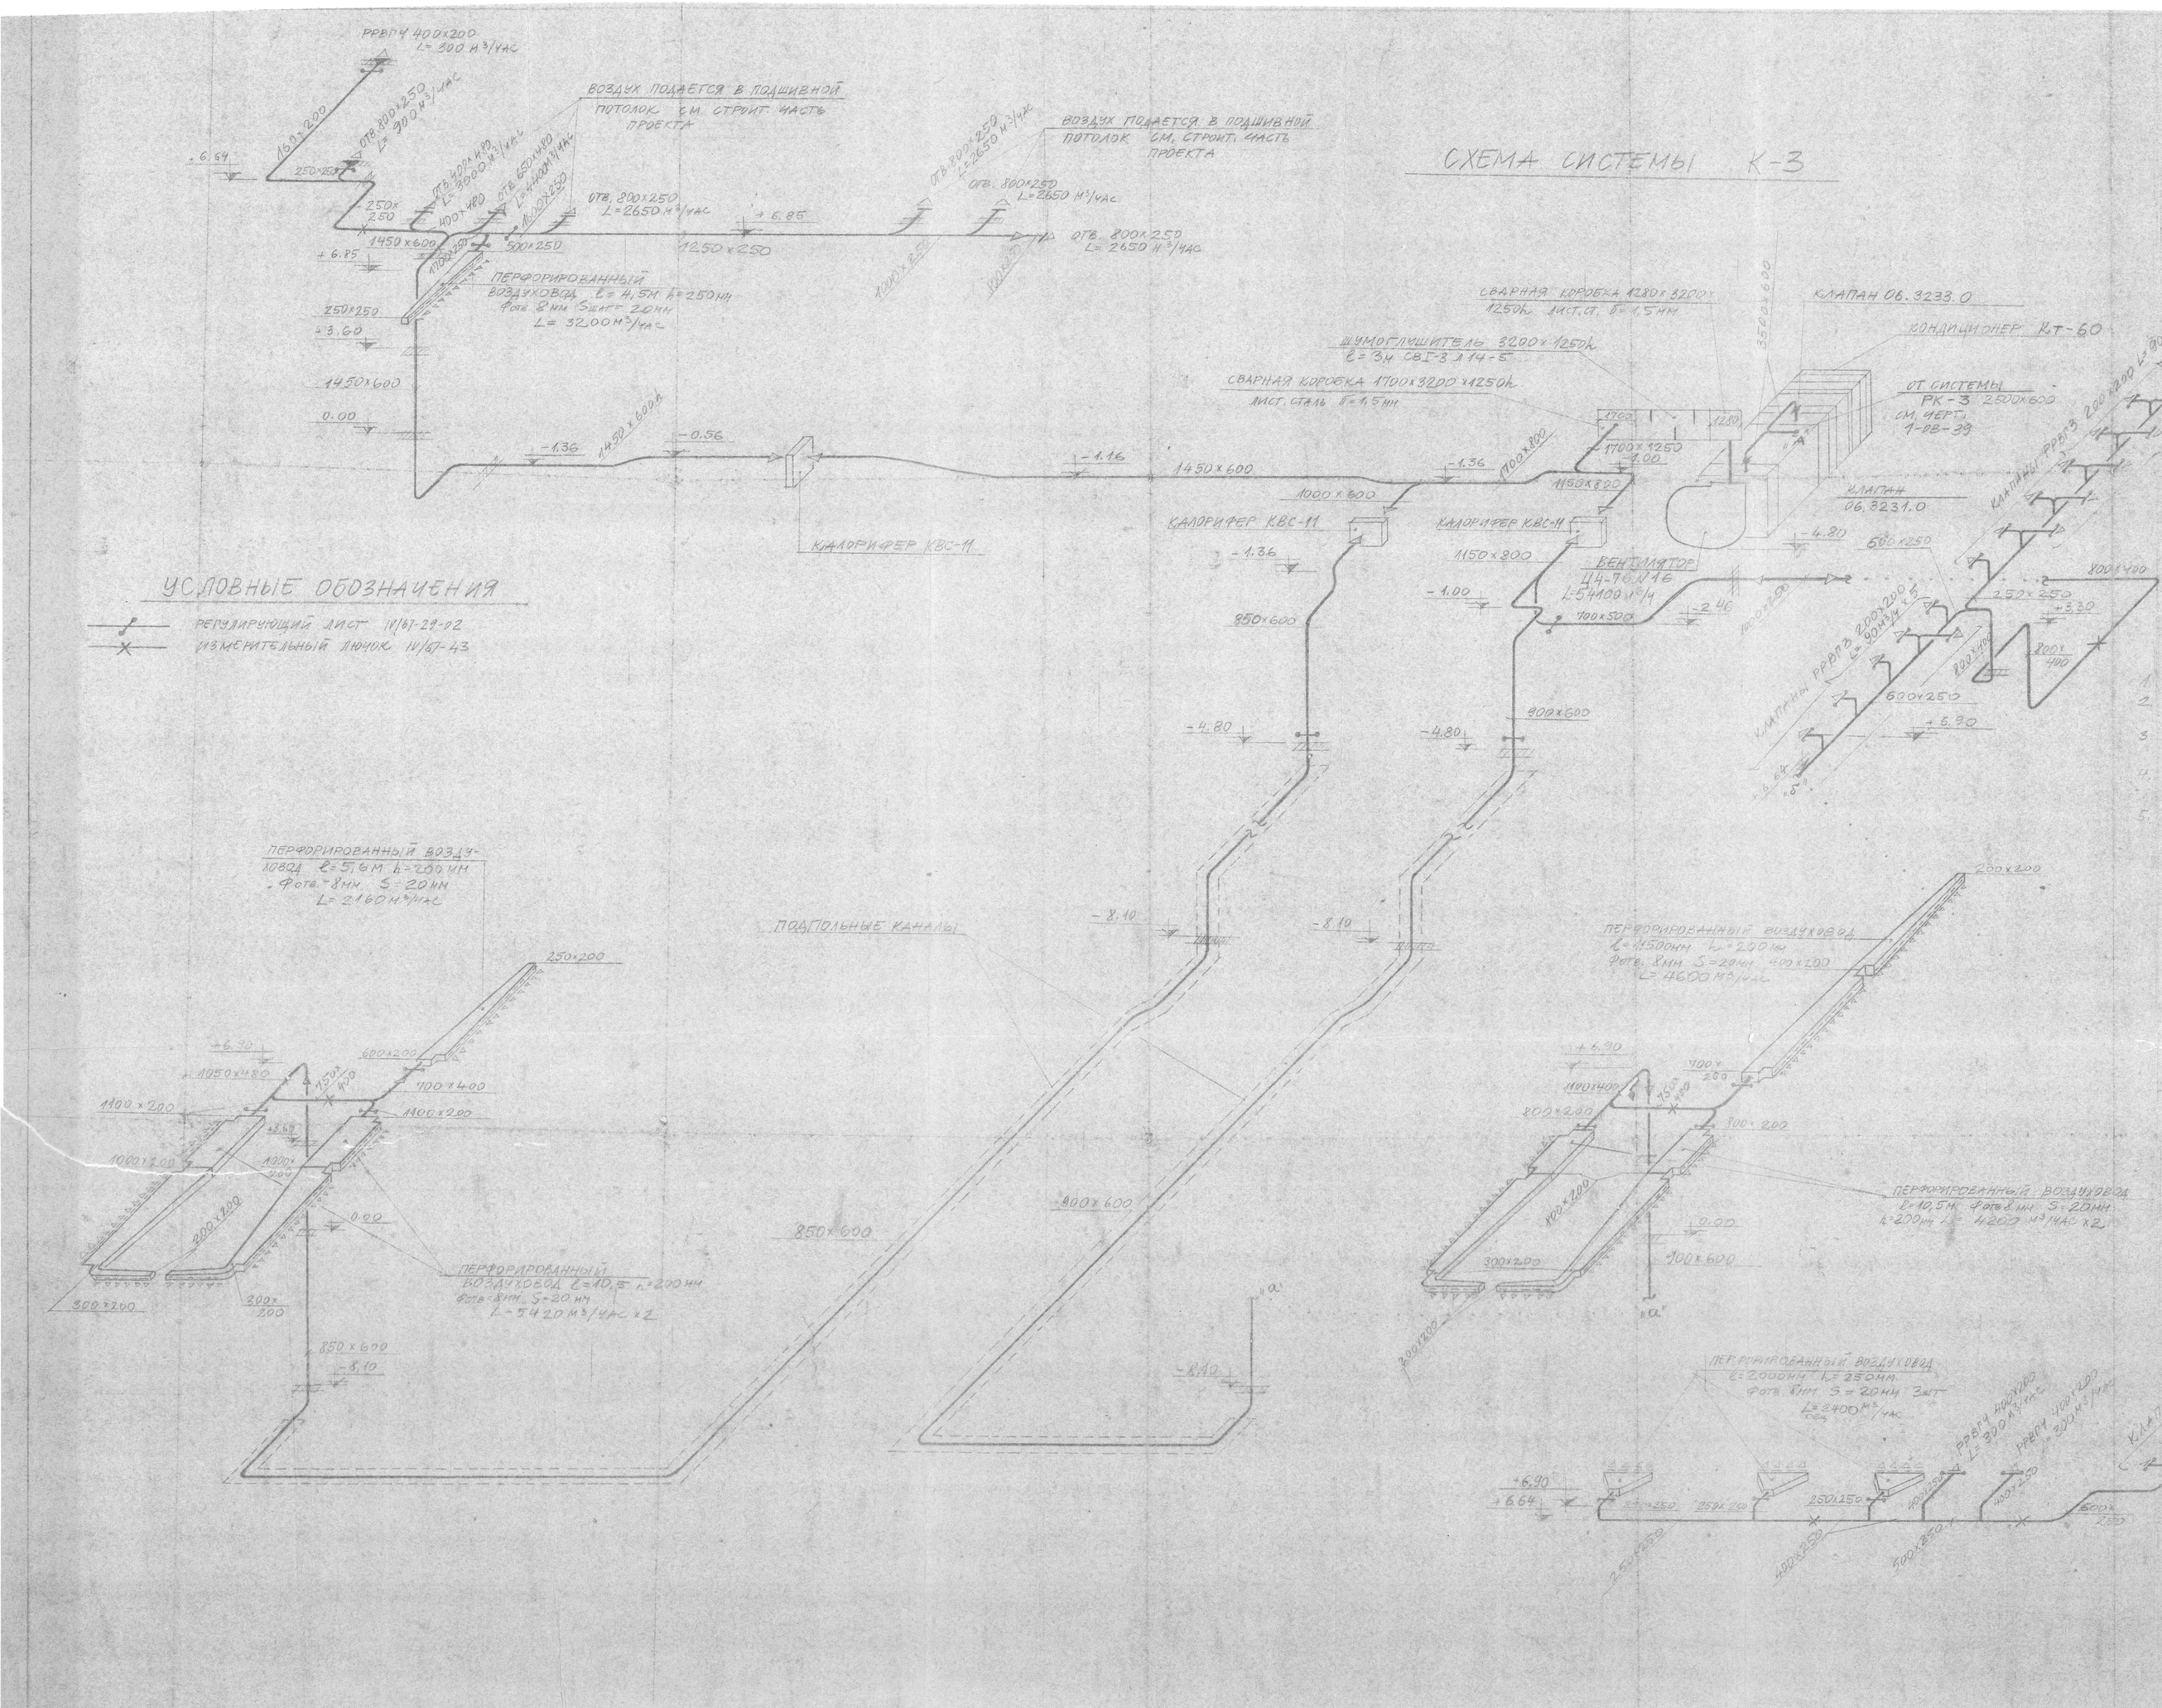

УСЛОВНЫЕ ОБОЗНАЧЕНИЯ

- РЕГУЛИРУЮЩИЙ ЛИСТ 14/67-29-02
- ИЗМЕРИТЕЛЬНЫЙ ЛЮЧОК 14/67-43

ПРИМЕЧАНИЯ

1. СОСТАВ ПРОЕКТА СМ. ЗАГЛАВНЫЙ ЛИСТ 1-05-01
2. ПЛАН ВЕНТКАМЕРЫ НА ОТМ. -4.80 СМ. ЧЕРТ. 1-08-50
3. ПЛАНЫ ВЕНТЛЯЦИИ СМ. ЧЕРТ. 1-08-27 ÷ 1-08-30
4. ПЛАН С ПОДПОЛЬНЫМИ ВЕНТИЛЯЦИОННЫМИ ВОЗДУХОВОДАМИ СМ. ЧЕРТ. 1-08-22
5. ОБЩИЕ ПРИМЕЧАНИЯ СМ. НА ЧЕРТ. 1-08-27

ГИП		ЕЛЭТИЙСКИЙ ВЕНТИЛЯЦИОННЫЙ ЗАВОД РВ-6 БЕЗП. ТОЛСТЫРЖЕВСКИЙ	АОЗ-739
ГАП		ГЛАВНЫЙ СПЕЦИАЛИСТ ПРОЕКТ	
ПРОВЕРИЛ		КОНТРАКТ: ТАРТУСКАЯ ГОСУДАРСТВЕННЫЙ УНИВЕРСИТЕТ	1-08-34
ЧЕРТИЛ		ОБЪЕКТ: НАУЧНАЯ БИБЛИОТЕКА	
ПРОВЕРИЛ		ВЕНТИЛЯЦИЯ СХЕМА СИСТЕМЫ К-3	4288