СХЕМА СИСТЕМЫ К-2

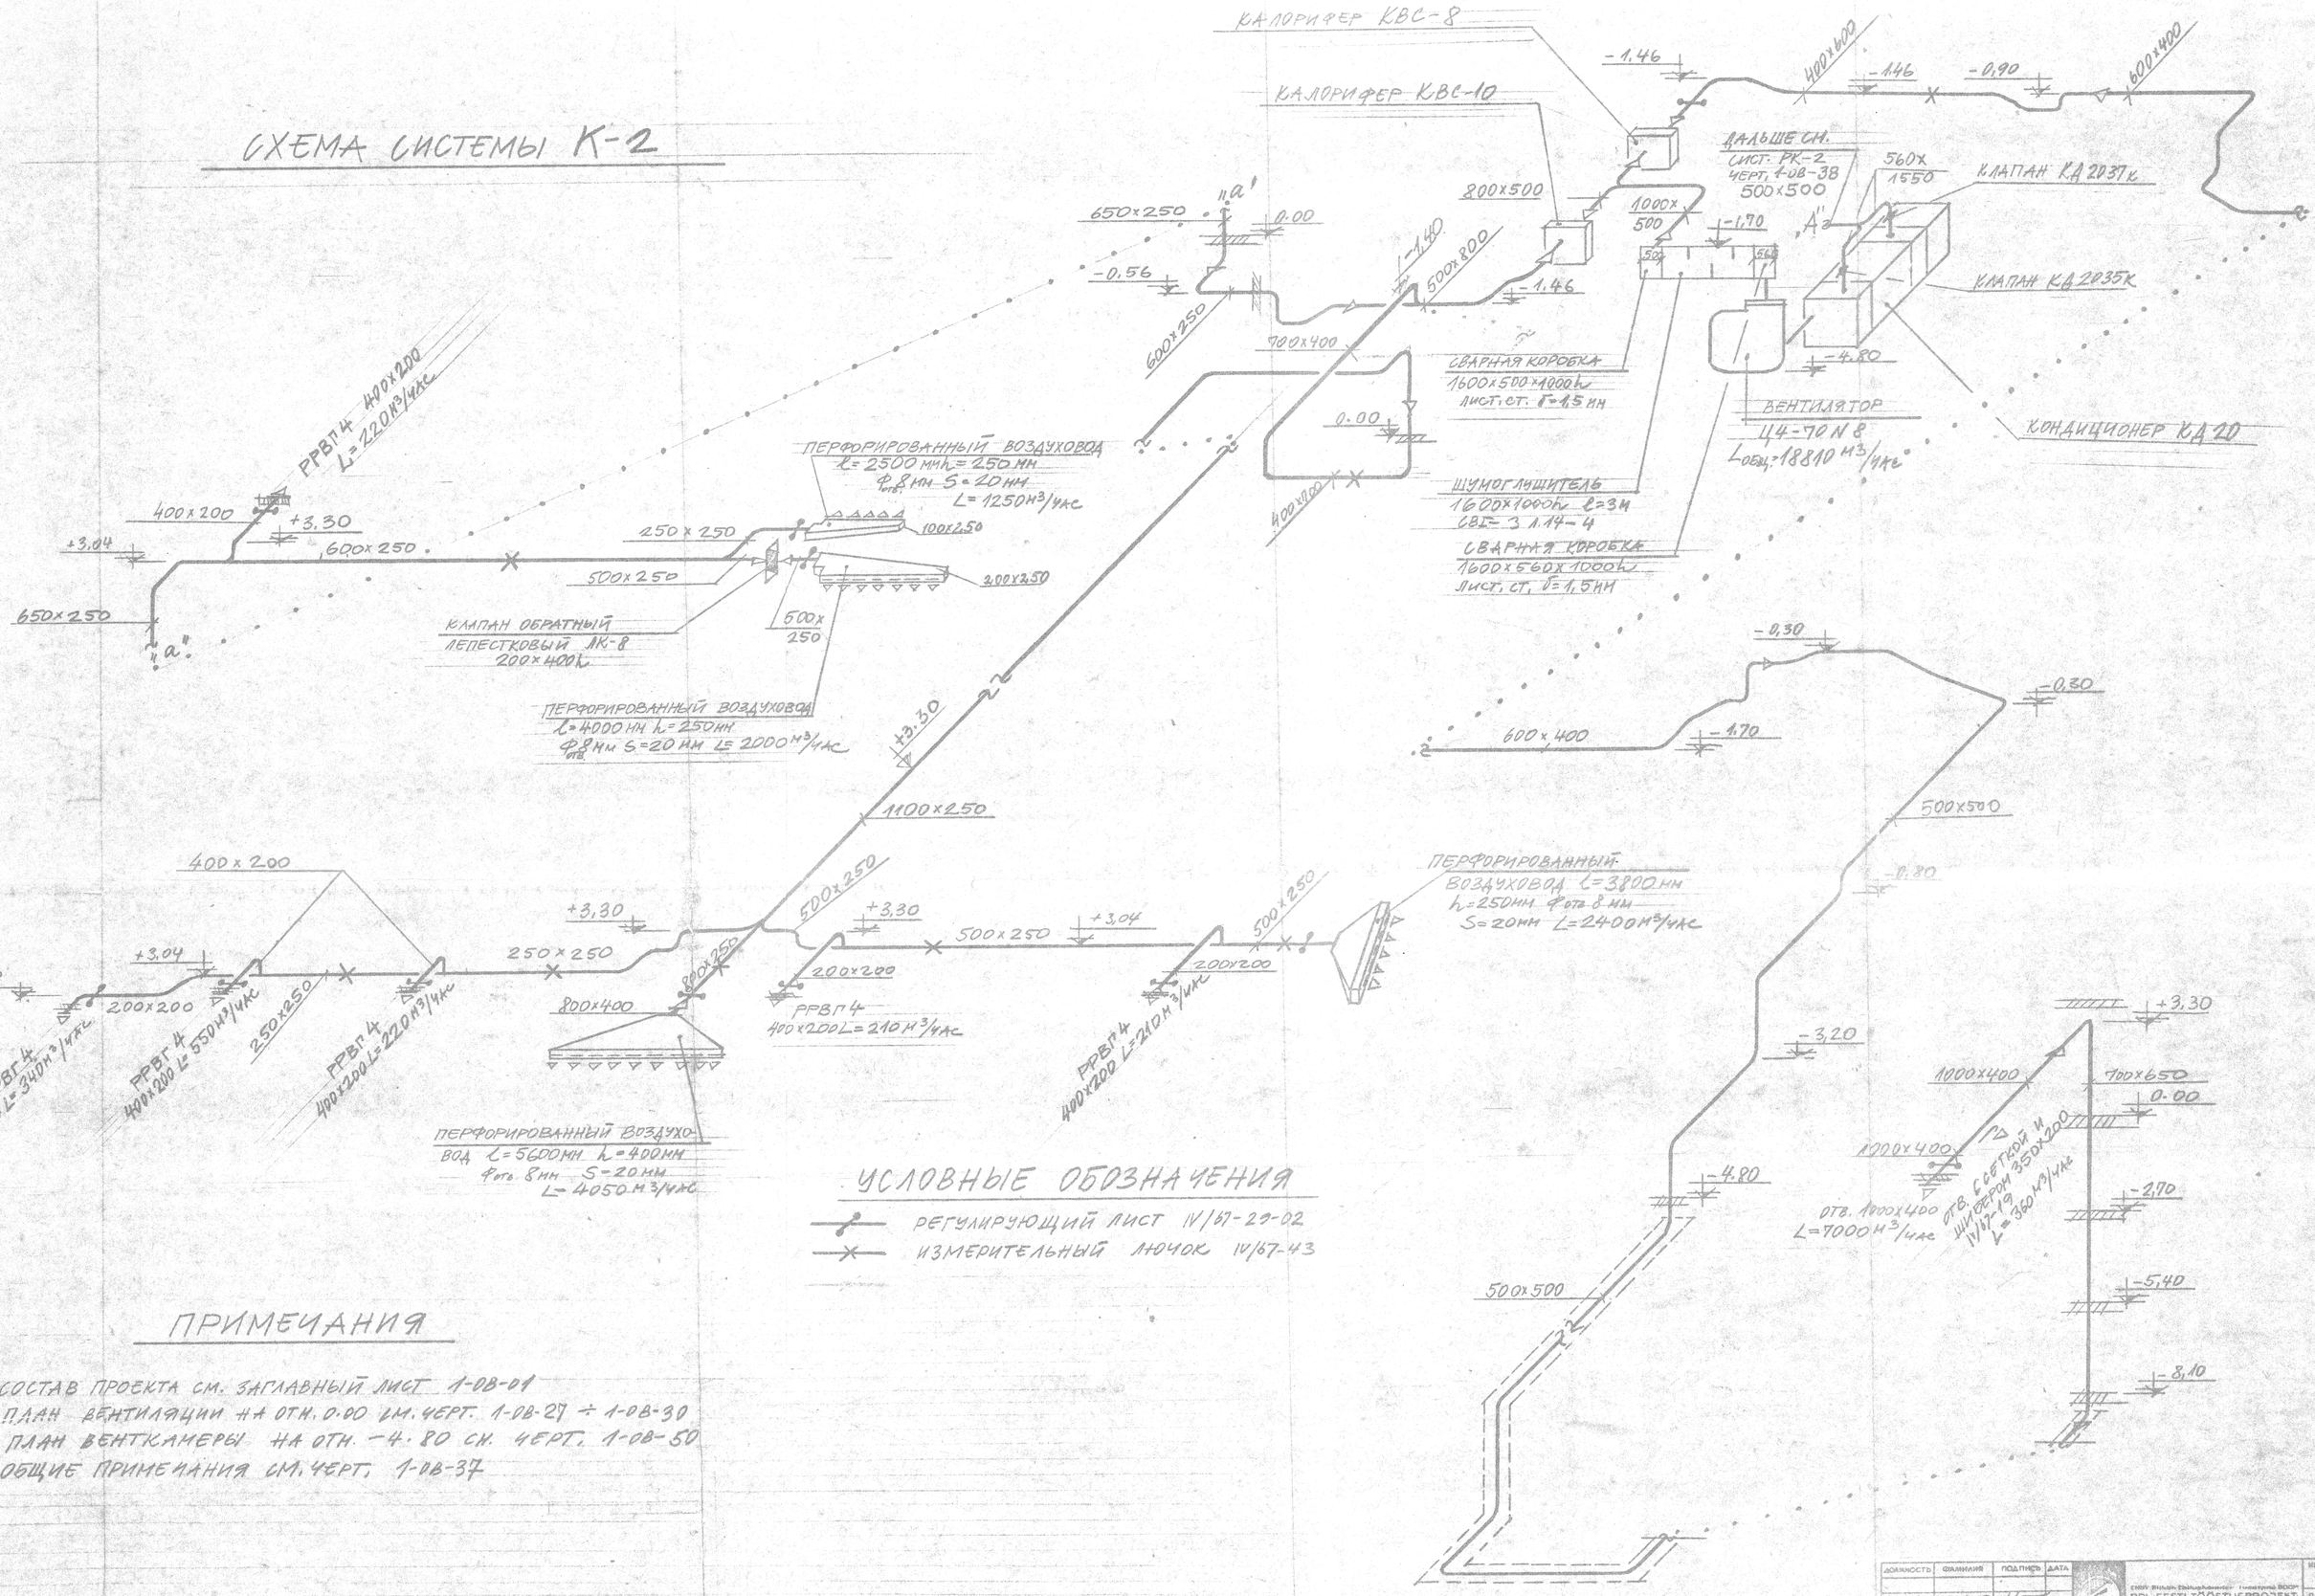

УСЛОВНЫЕ ОБОЗНАЧЕНИЯ

- РЕГУЛИРУЮЩИЙ ЛИСТ 1V/67-23-02
- ИЗМЕРИТЕЛЬНЫЙ ЛЮЧОК 1V/67-43

ПРИМЕЧАНИЯ

1. СОСТАВ ПРОЕКТА СМ. ЗАГЛАВНЫЙ ЛИСТ 1-ОВ-01
2. ПЛАН ВЕНТИЛЯЦИИ НА ОТН. 0.00 СМ. ЧЕРТ. 1-ОВ-27 ÷ 1-ОВ-30
3. ПЛАН ВЕНТКАМЕРЫ НА ОТН. −4.80 СМ. ЧЕРТ. 1-ОВ-50
4. ОБЩИЕ ПРИМЕЧАНИЯ СМ. ЧЕРТ. 1-ОВ-37

ДОЛЖНОСТЬ	ФАМИЛИЯ	ПОДПИСЬ	ДАТА		
				ЕССР Эстонский Государственный Комитет по делам строительства RPI «EESTI TÖÖSTUSPROJEKT» ГПИ ЭСТПРОМПРОЕКТ	ИНВ. № 171 060
ЗАН. НАЧ.	СООЯЭР				МАСШТАБ 0,5×2
РУК. БР.	РЕЙСАЛУ		18.07		МАСШТАБ 1:100
					СТАДИЯ РЧ
	ПРОЕКТИРОВАЛ			КОМПЛЕКС ТАРТУСКИЙ ГОСУДАРСТВЕННЫЙ УНИВЕРСИТЕТ	МАРКА 1-ОВ-33
РУК. ГР.	ШВЕДОВА		18.07		
	ЧЕРТИЛ			ОБЪЕКТ НАУЧНАЯ БИБЛИОТЕКА	ШИФР 4288
СТ. ТЕХН.	НАРАКУДЖИНА				
	ПРОВЕРИЛ			ВЕНТИЛЯЦИЯ СХЕМА СИСТЕМЫ К-2	
РУК. БР.	РЕЙСАЛУ		18.07		ТАЛЛИН 1975