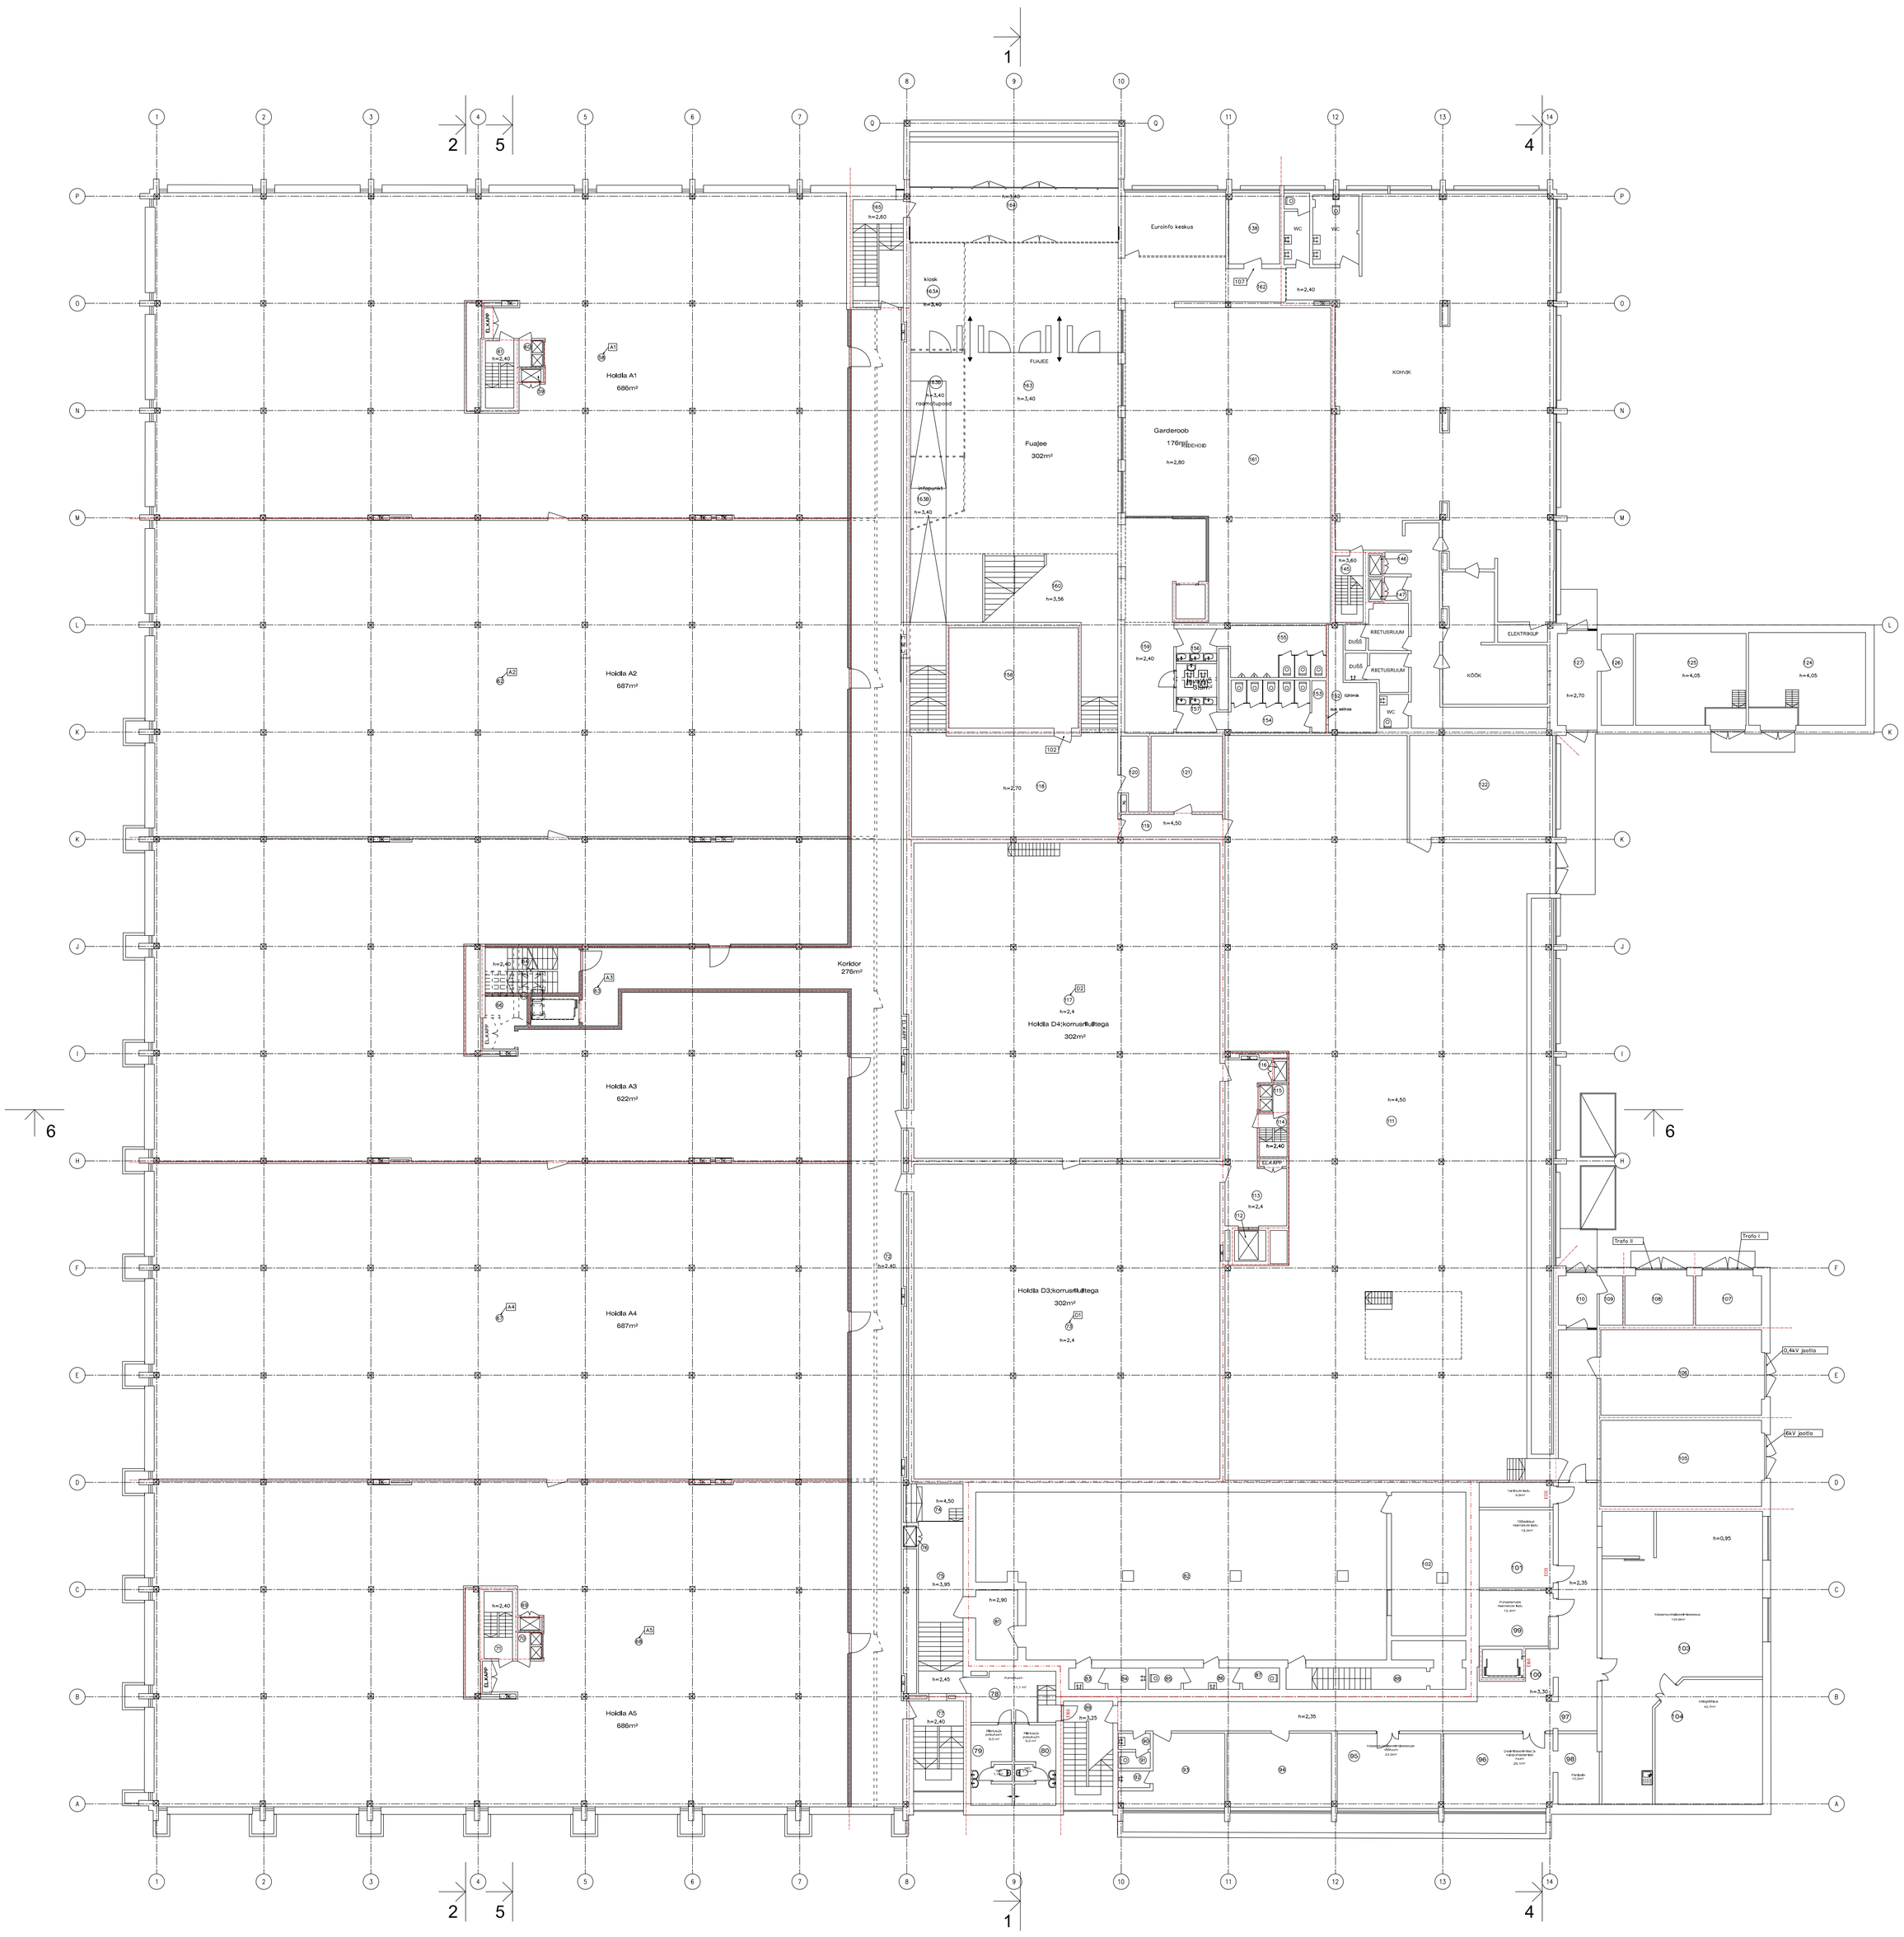

Tellija RTG Projektbüroo AS	Objekt Tartu Ülikooli Raamatukogu	Töö nr. P14009
Vastutav spetsialist K. Tomberg-Tohter	Aadress Tartu, Struve 1	Staadium eskiis
Projekti autor K. Tomberg-Tohter	Joonis 1. korruse plaan	Mõõt 1:200
Joonestas K. Tomberg-Tohter — Kuupäev 27.02.2014		Leht AE03

A1(594x840)