



ПЛАН БЕНТКАМЕРЫ НА ОТМ. + 7.200

M 1:50

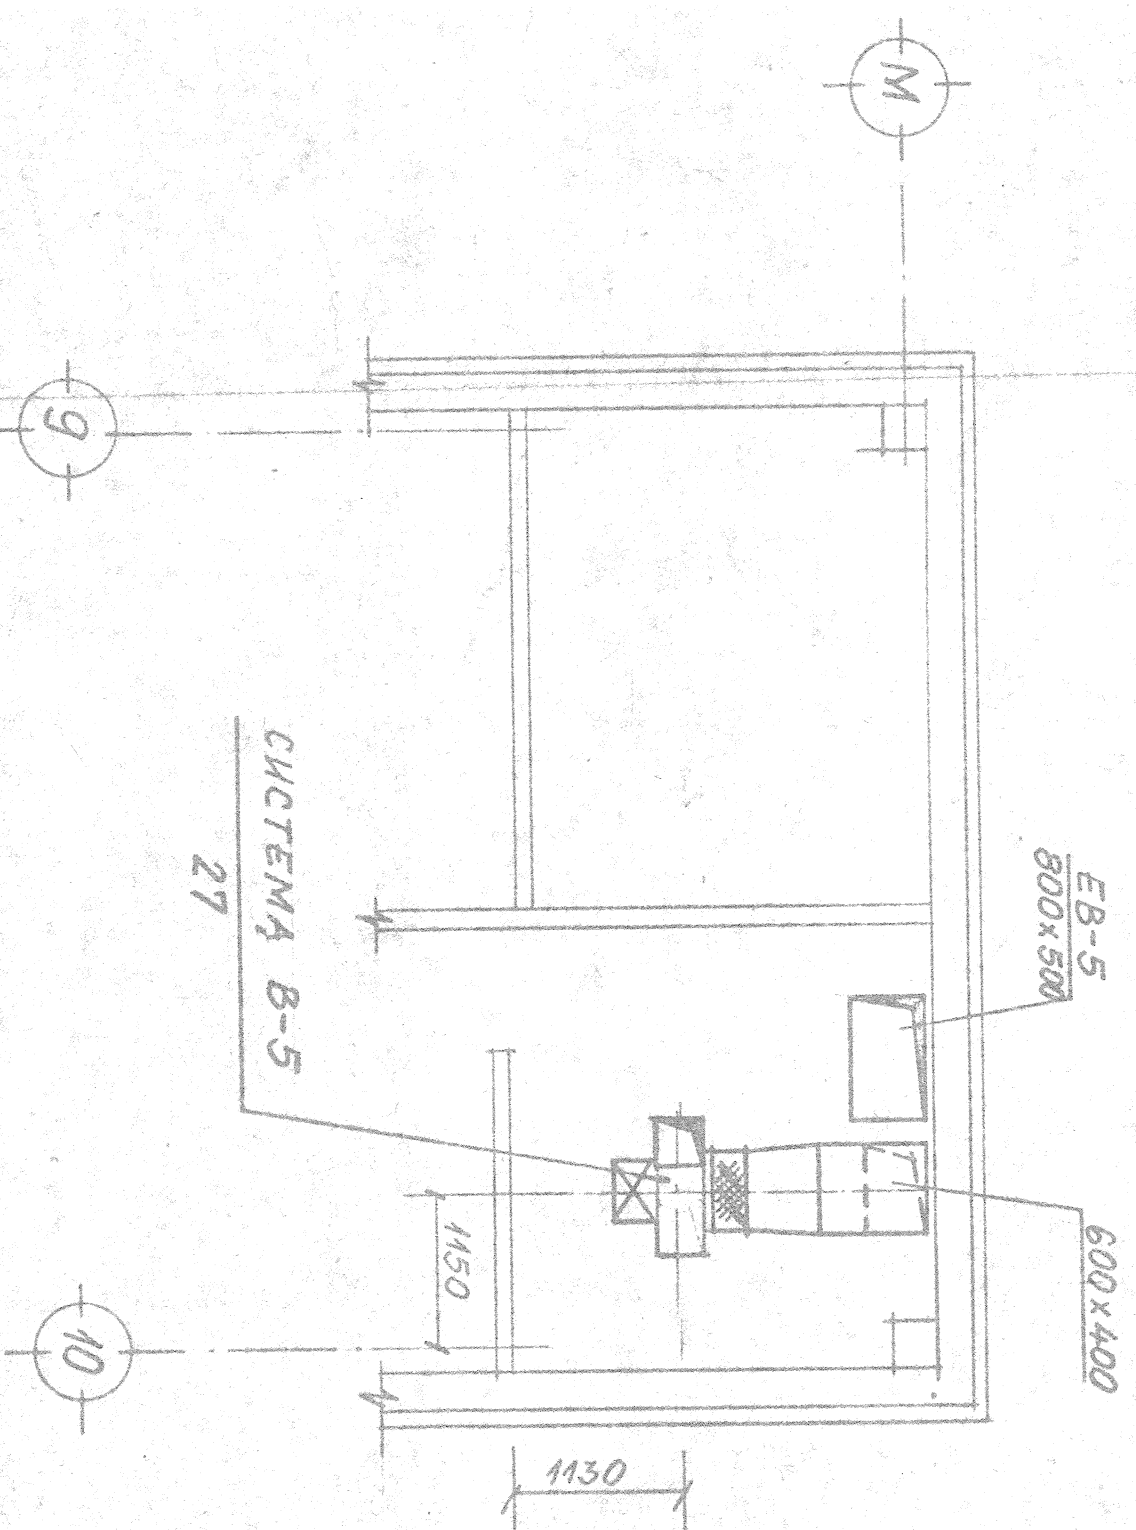


ИМАН БЕШКАМЕРБИ НА ОТМ. + 7.200

M 4:50

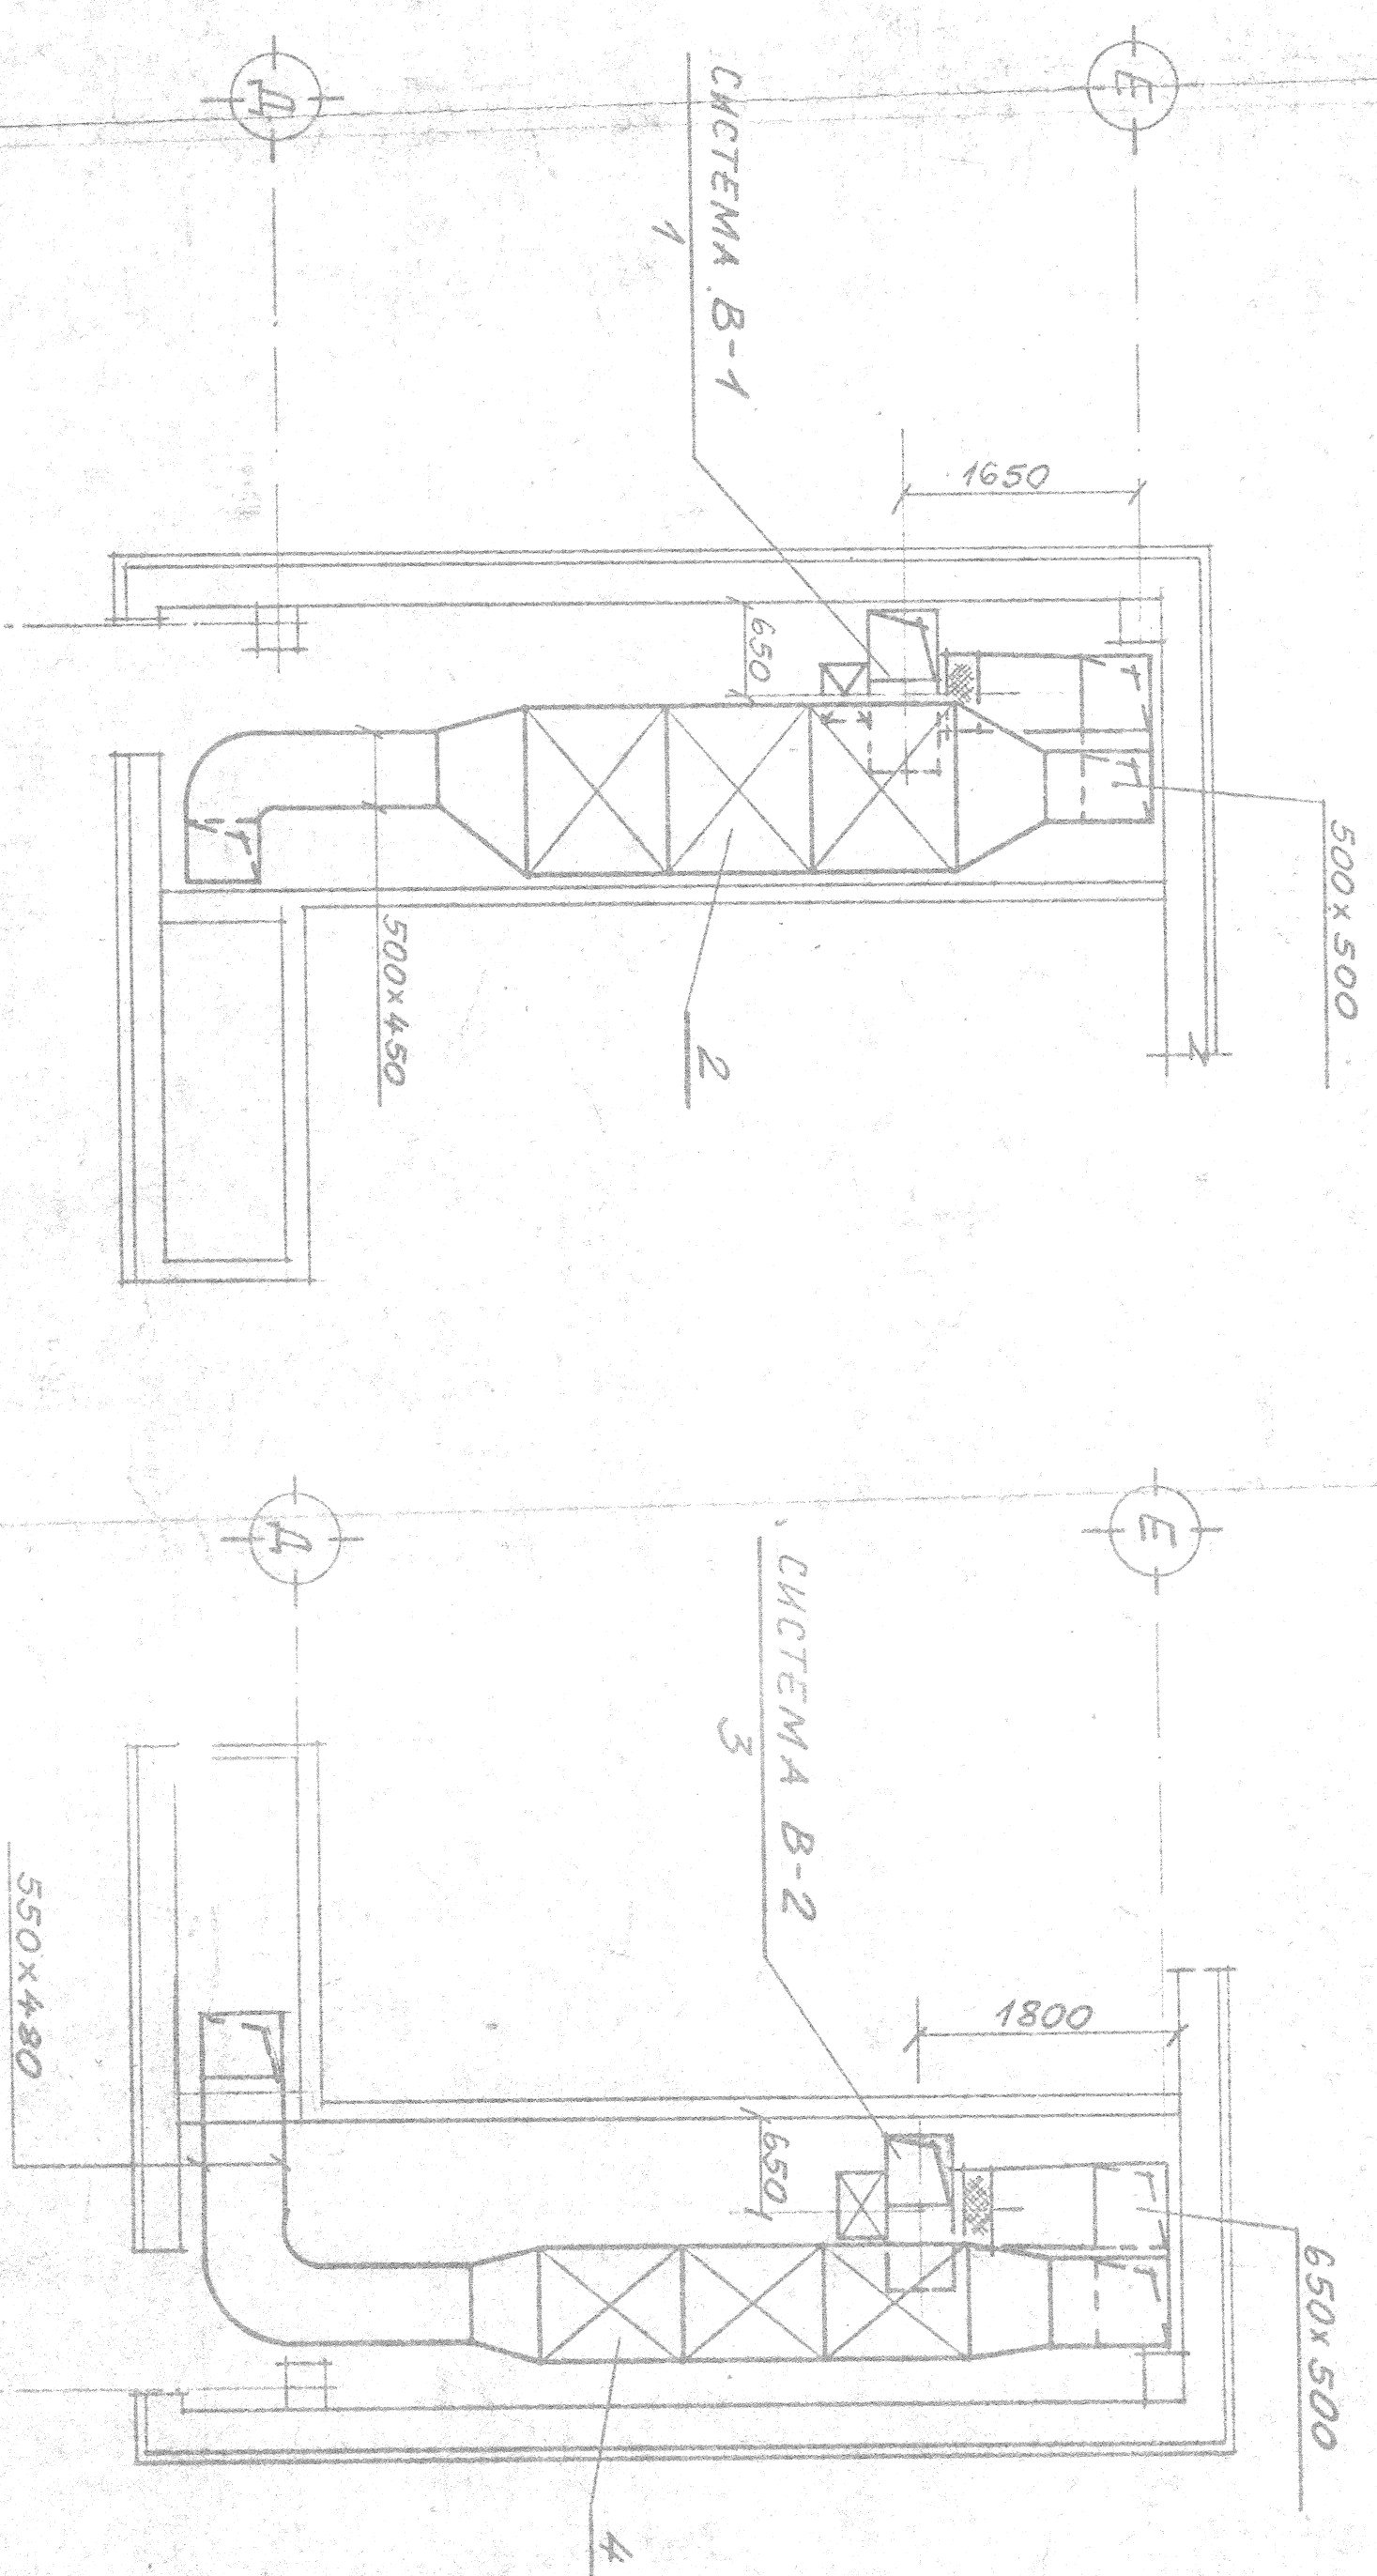


ПЛАН БЕНТКАМЕРЫ НА ОТМ.+7.200

M 1:50

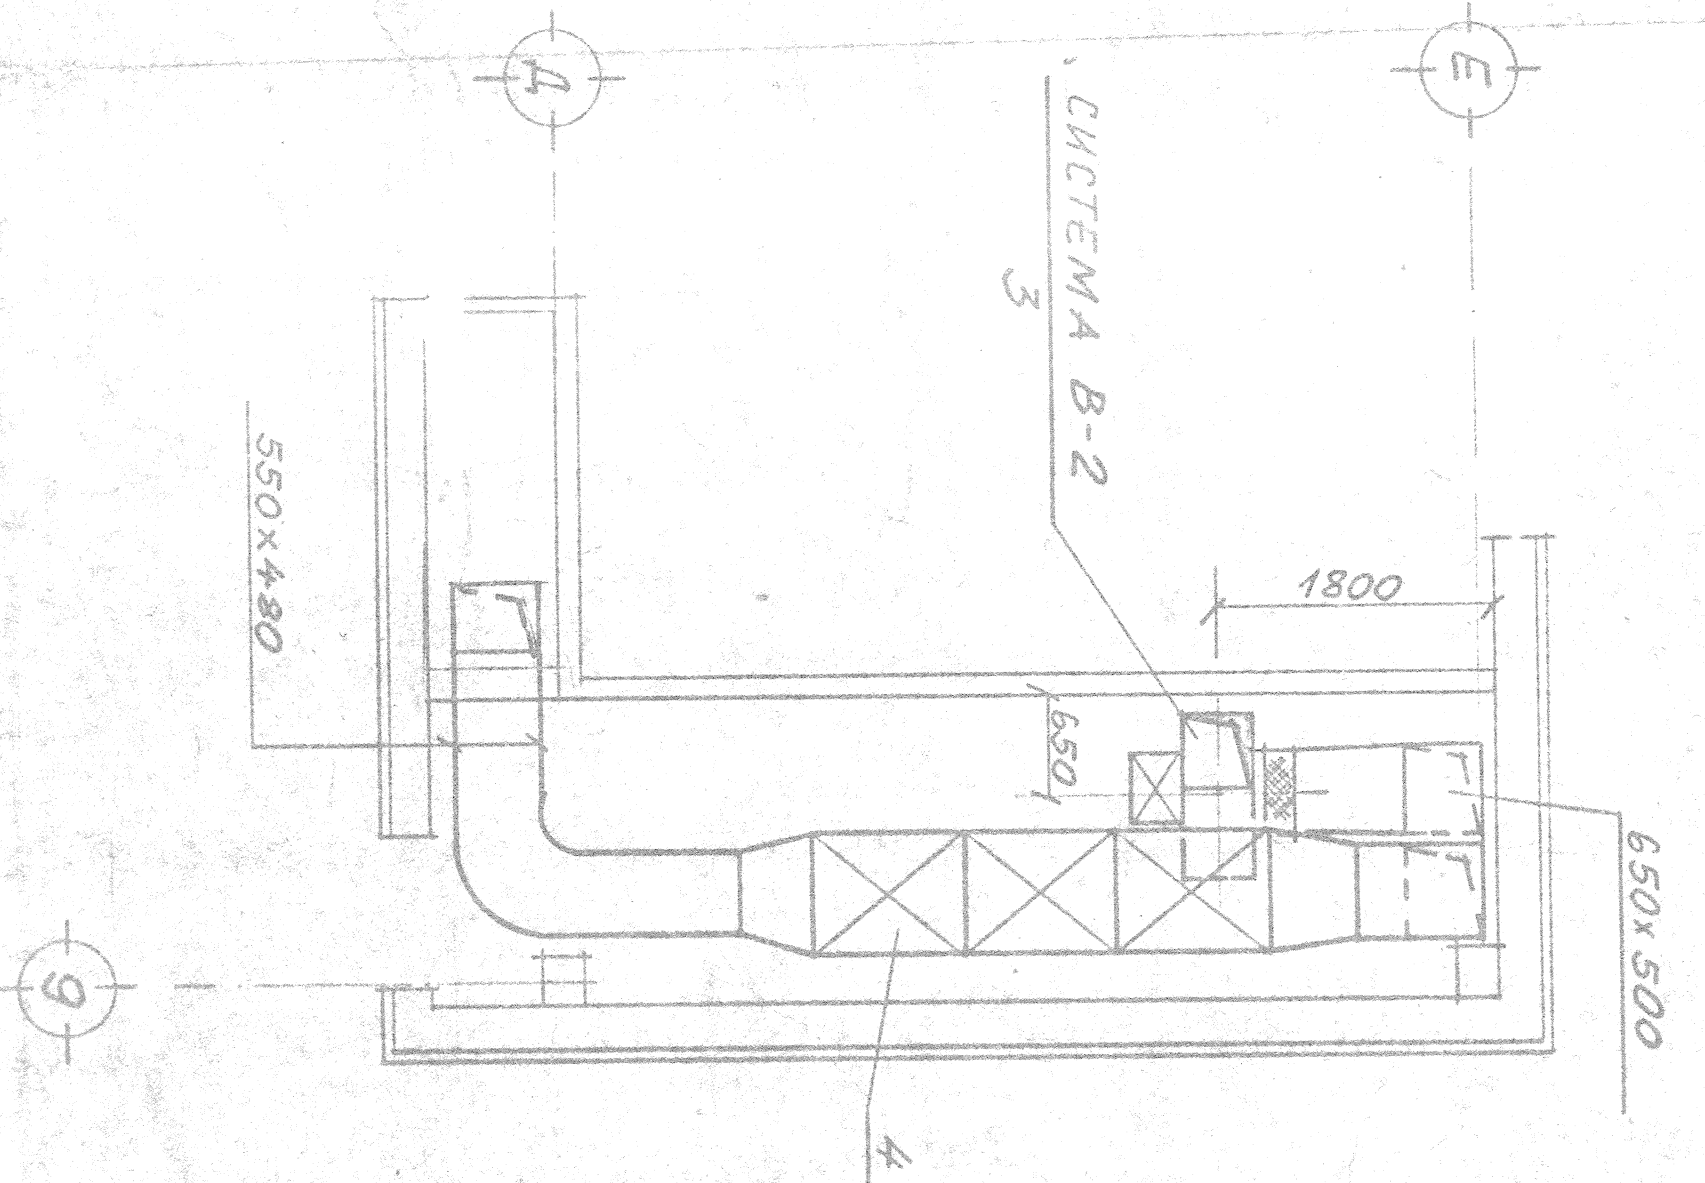


ПЛАН БЕНТКАМЕРЫ НА ОТМ. + 7.200

M 1:50

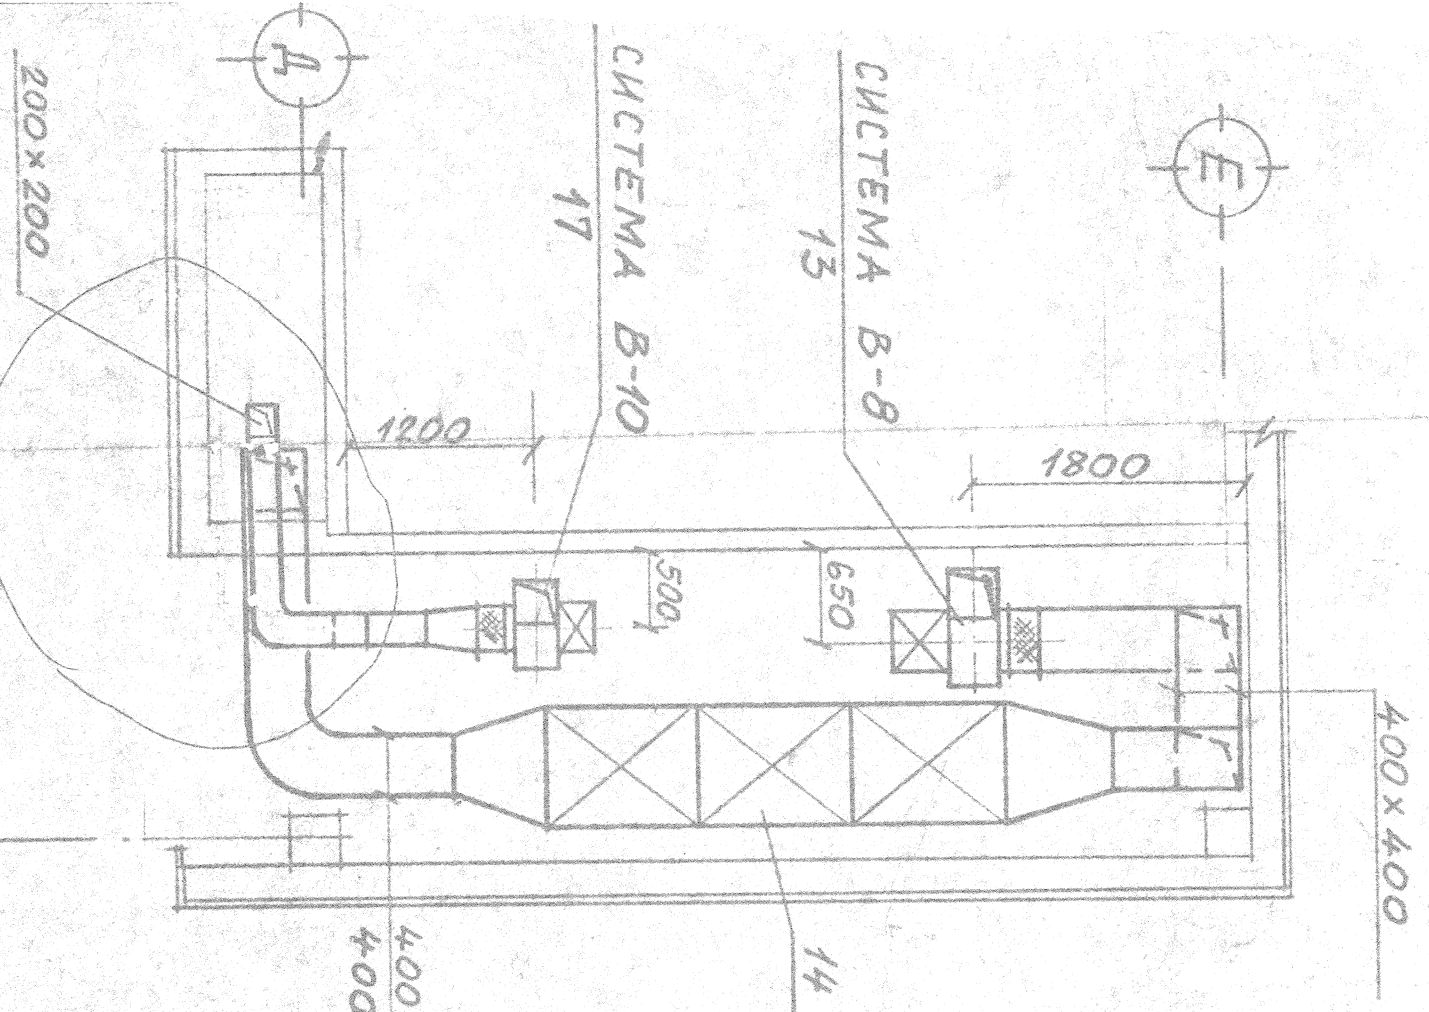


ПААН БЕНТКА МЕРБІ НА ОТМ. + 3.60

11:50

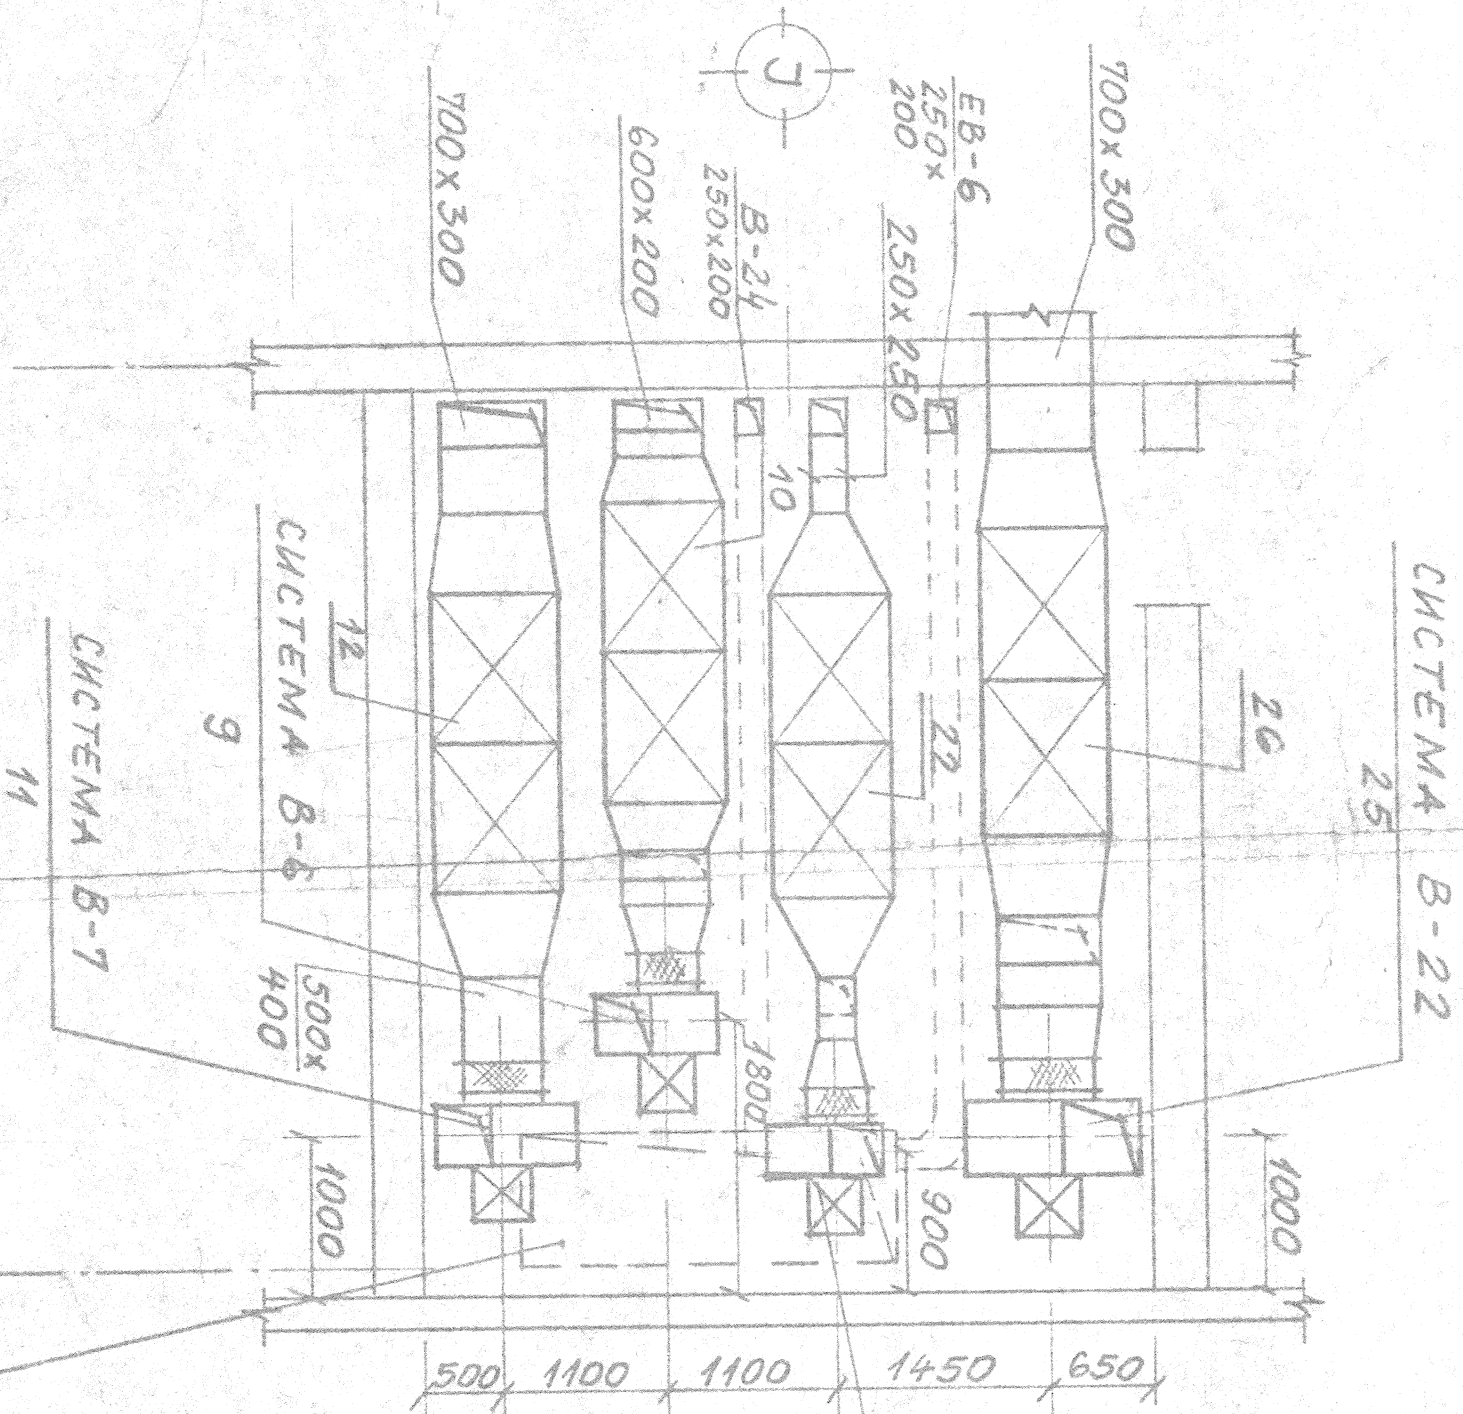


ПЛАН БЕЖТАМЕРЫ

M 1:50

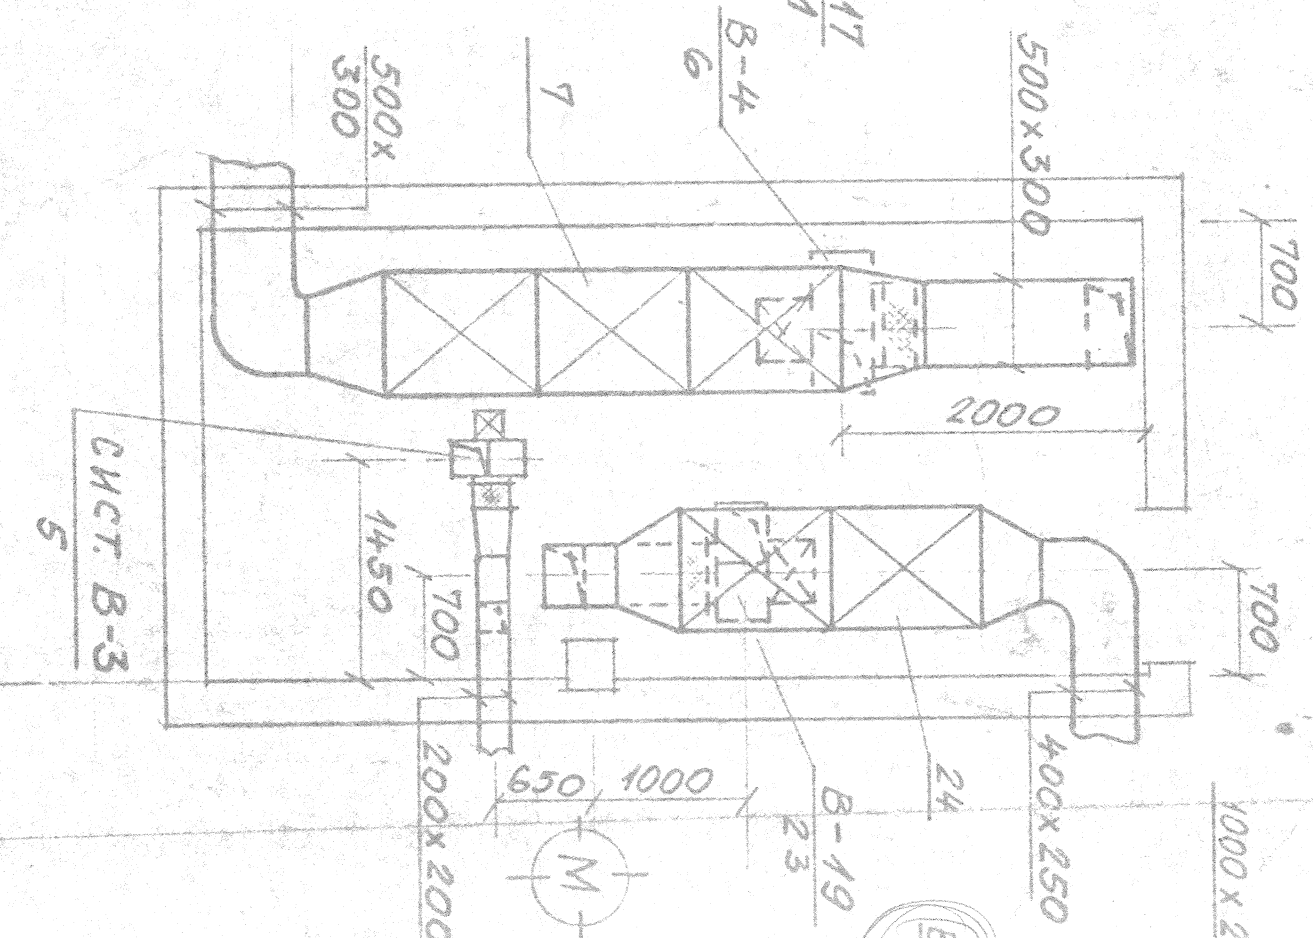

ЛНАН БЕНТКАМЕР61

M 1:50

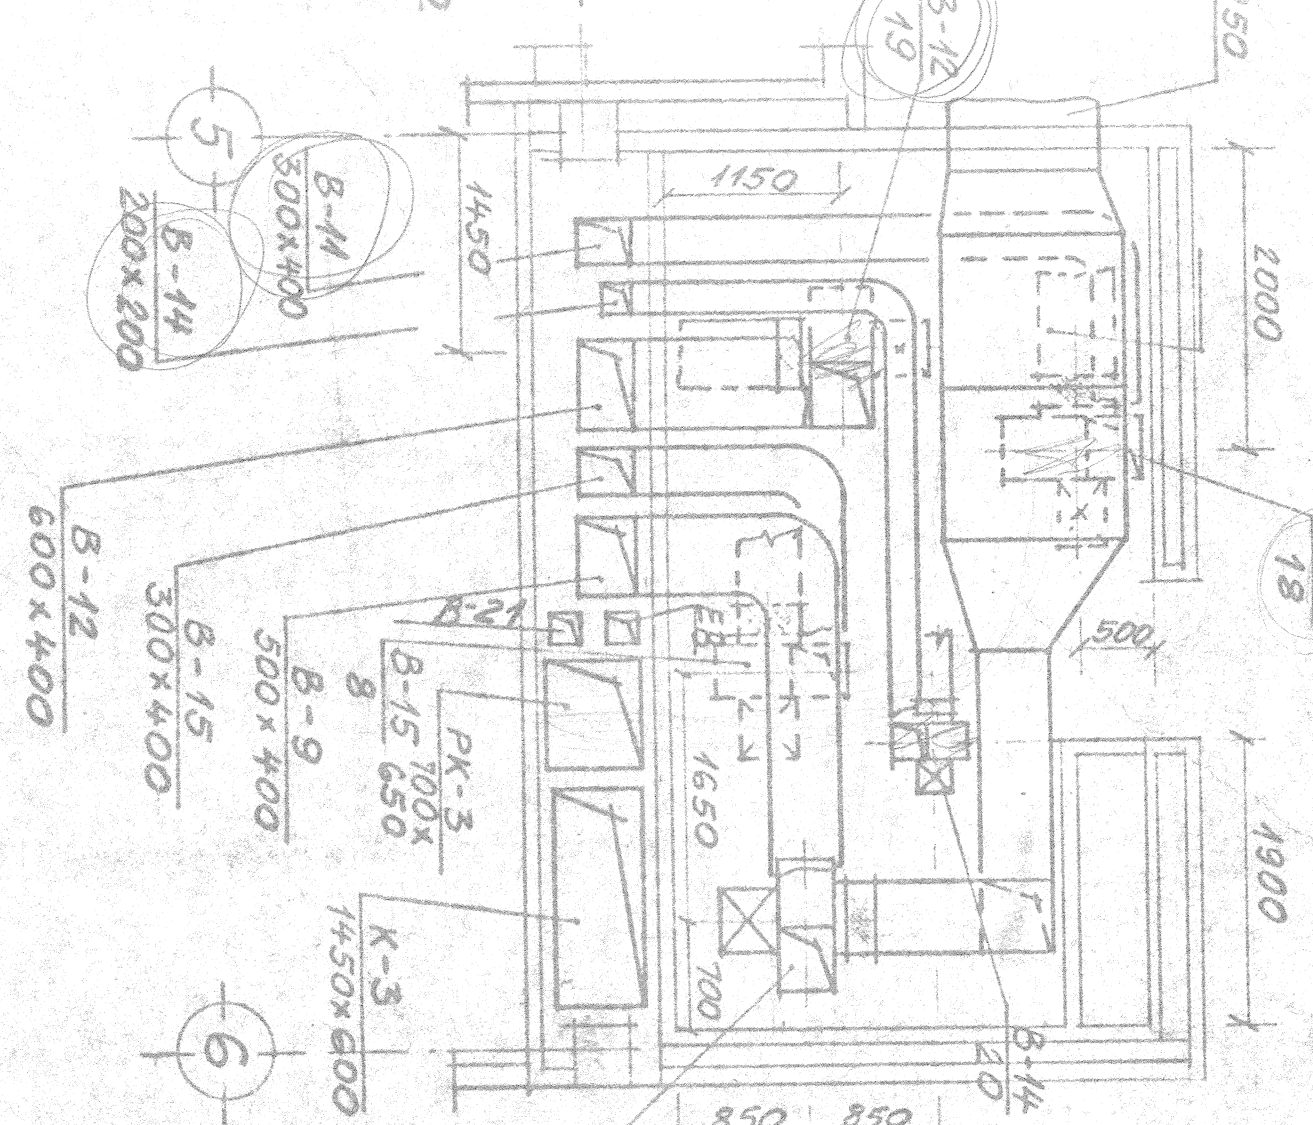

ПРИМЕЧАНИЯ

1. СОСТАВ ПРОЕКТА СМ. ЗАДАНИЕ ИЛИ 1-08-010

2. СХЕМЫ ВЪВЕДЕННЫХ СИСТЕМ СМ. ЧЕРТ.

1-08-444 1-08-424 1-08-58

№ п/п	НАИМЕНОВАНИЕ	ХАРАКТЕРИСТИКА	ЕД. ИЗМ.	К-ВО	ПРИМЕЧАНИЕ
СИСТЕМА В-1 L=6750 М ³ /УАС					
1	БЕНТАПРЕПАТ А6,3-105-1	H=60 КГ/М ²	ШТ	1	
2	ШМОЛАЗУШИТЕЛЬ СТОПОВЫЙ	1200x800	"	3	СБТ-3.А.13-3
СИСТЕМА В-2 L=8530 М ³ /УАС					
3	БЕНТАПРЕПАТ А6,3-105-1	H=60 КГ/М ²	"	1	
4	ШМОЛАЗУШИТЕЛЬ ПЛАСТИНЧАТ	800x1000	"	3	СБТ-3.А.14-2
СИСТЕМА В-3 L=450 М ³ /УАС					
5	БЕНТАПРЕПАТ А2,5-105-1	H=20 КГ/М ²	"	1	
СИСТЕМА В-4 L=4400 М ³ /УАС					
6	БЕНТАПРЕПАТ А5,0-95-20	H=70 КГ/М ²	"	1	
7	ШМОЛАЗУШИТЕЛЬ ПЛАСТИНЧ.	800x500	"	3	СБТ-3.А.14-1
СИСТЕМА В-15 L=3000 М ³ /УАС					
8	БЕНТАПРЕПАТ А4,105-20	H=50 КГ/М ²	"	1	
СИСТЕМА В-6 L=3250 М ³ /УАС					
9	БЕНТАПРЕПАТ А4,105-2	H=50 КГ/М ²	"	1	
10	ШМОЛАЗУШИТЕЛЬ СТОПОВЫЙ	800x800	"	2	СБТ-3.А.13-2
СИСТЕМА В-7 L=6040 М ³ /УАС					
11	БЕНТАПРЕПАТ А5,0-95-20	H=65 КГ/М ²	"	1	
12	ШМОЛАЗУШИТЕЛЬ ПЛАСТИНЧ.	800x1000	"	2	СБТ-3.А.14-2
СИСТЕМА В-8 L=3470 М ³ /УАС					
13	БЕНТАПРЕПАТ А4,105-2	H=50 КГ/М ²	"	1	
14	ШМОЛАЗУШИТЕЛЬ СТОПОВЫЙ	800x800	"	3	СБТ-3.А.13-2
СИСТЕМА В-9 L=6240 М ³ /УАС					
15	БЕНТАПРЕПАТ А5,0-95-20	H=60 КГ/М ²	"	1	
16	ШМОЛАЗУШИТЕЛЬ СТОПОВЫЙ	1200x800	"	2	СБТ-3.А.13-3
СИСТЕМА В-10 L=900 М ³ /УАС					
17	БЕНТАПРЕПАТ А3,2-105-1	H=35 КГ/М ²	"	1	
СИСТЕМА В-11 L=3900 М ³ /УАС					
18	БЕНТАПРЕПАТ А5,0-90-2	H=60 КГ/М ²	"	1	
СИСТЕМА В-12 L=6308 М ³ /УАС					
19	БЕНТАПРЕПАТ А5,0-95-20	H=60 КГ/М ²	"	1	
СИСТЕМА В-14 L=200 М ³ /УАС					
20	БЕНТАПРЕПАТ А2,5-1	H=18 КГ/М ²	"	1	
СИСТЕМА В-17 L=1490 М ³ /УАС					
21	БЕНТАПРЕПАТ А4,0-95-2	H=40 КГ/М ²	"	1	
22	ШМОЛАЗУШИТЕЛЬ СТОПОВЫЙ	800x400	"	2	СБТ-3.А.13-1
СИСТЕМА В-19 L=2000 М ³ /УАС					
23	БЕНТАПРЕПАТ А4,100-2	H=50 КГ/М ²	"	1	
24	ШМОЛАЗУШИТЕЛЬ СТОПОВЫЙ	800x400	"	2	СБТ-3.А.13-1
СИСТЕМА В-22 L=7260 М ³ /УАС					
25	БЕНТАПРЕПАТ А6,3-105-1	H=60 КГ/М ²	"	1	
26	ШМОЛАЗУШИТЕЛЬ ПЛАСТ.	800x1000	"	2	СБТ-3.А.14-2
СИСТЕМА В-5 L=5700 М ³ /УАС					
27	БЕНТАПРЕПАТ А5,0-95-20	H=65 КГ/М ²	"	1	
28	ШМОЛАЗУШИТЕЛЬ ПЛАСТ.	800x500	"	3	СБТ-3.А.14-1

[illegible]