


EVAKUATSIOONISKEEM

TARTU ÜLIKOOLI RAAMATUKOGU
W.STRUVE 1, TARTU

4. KORRUS

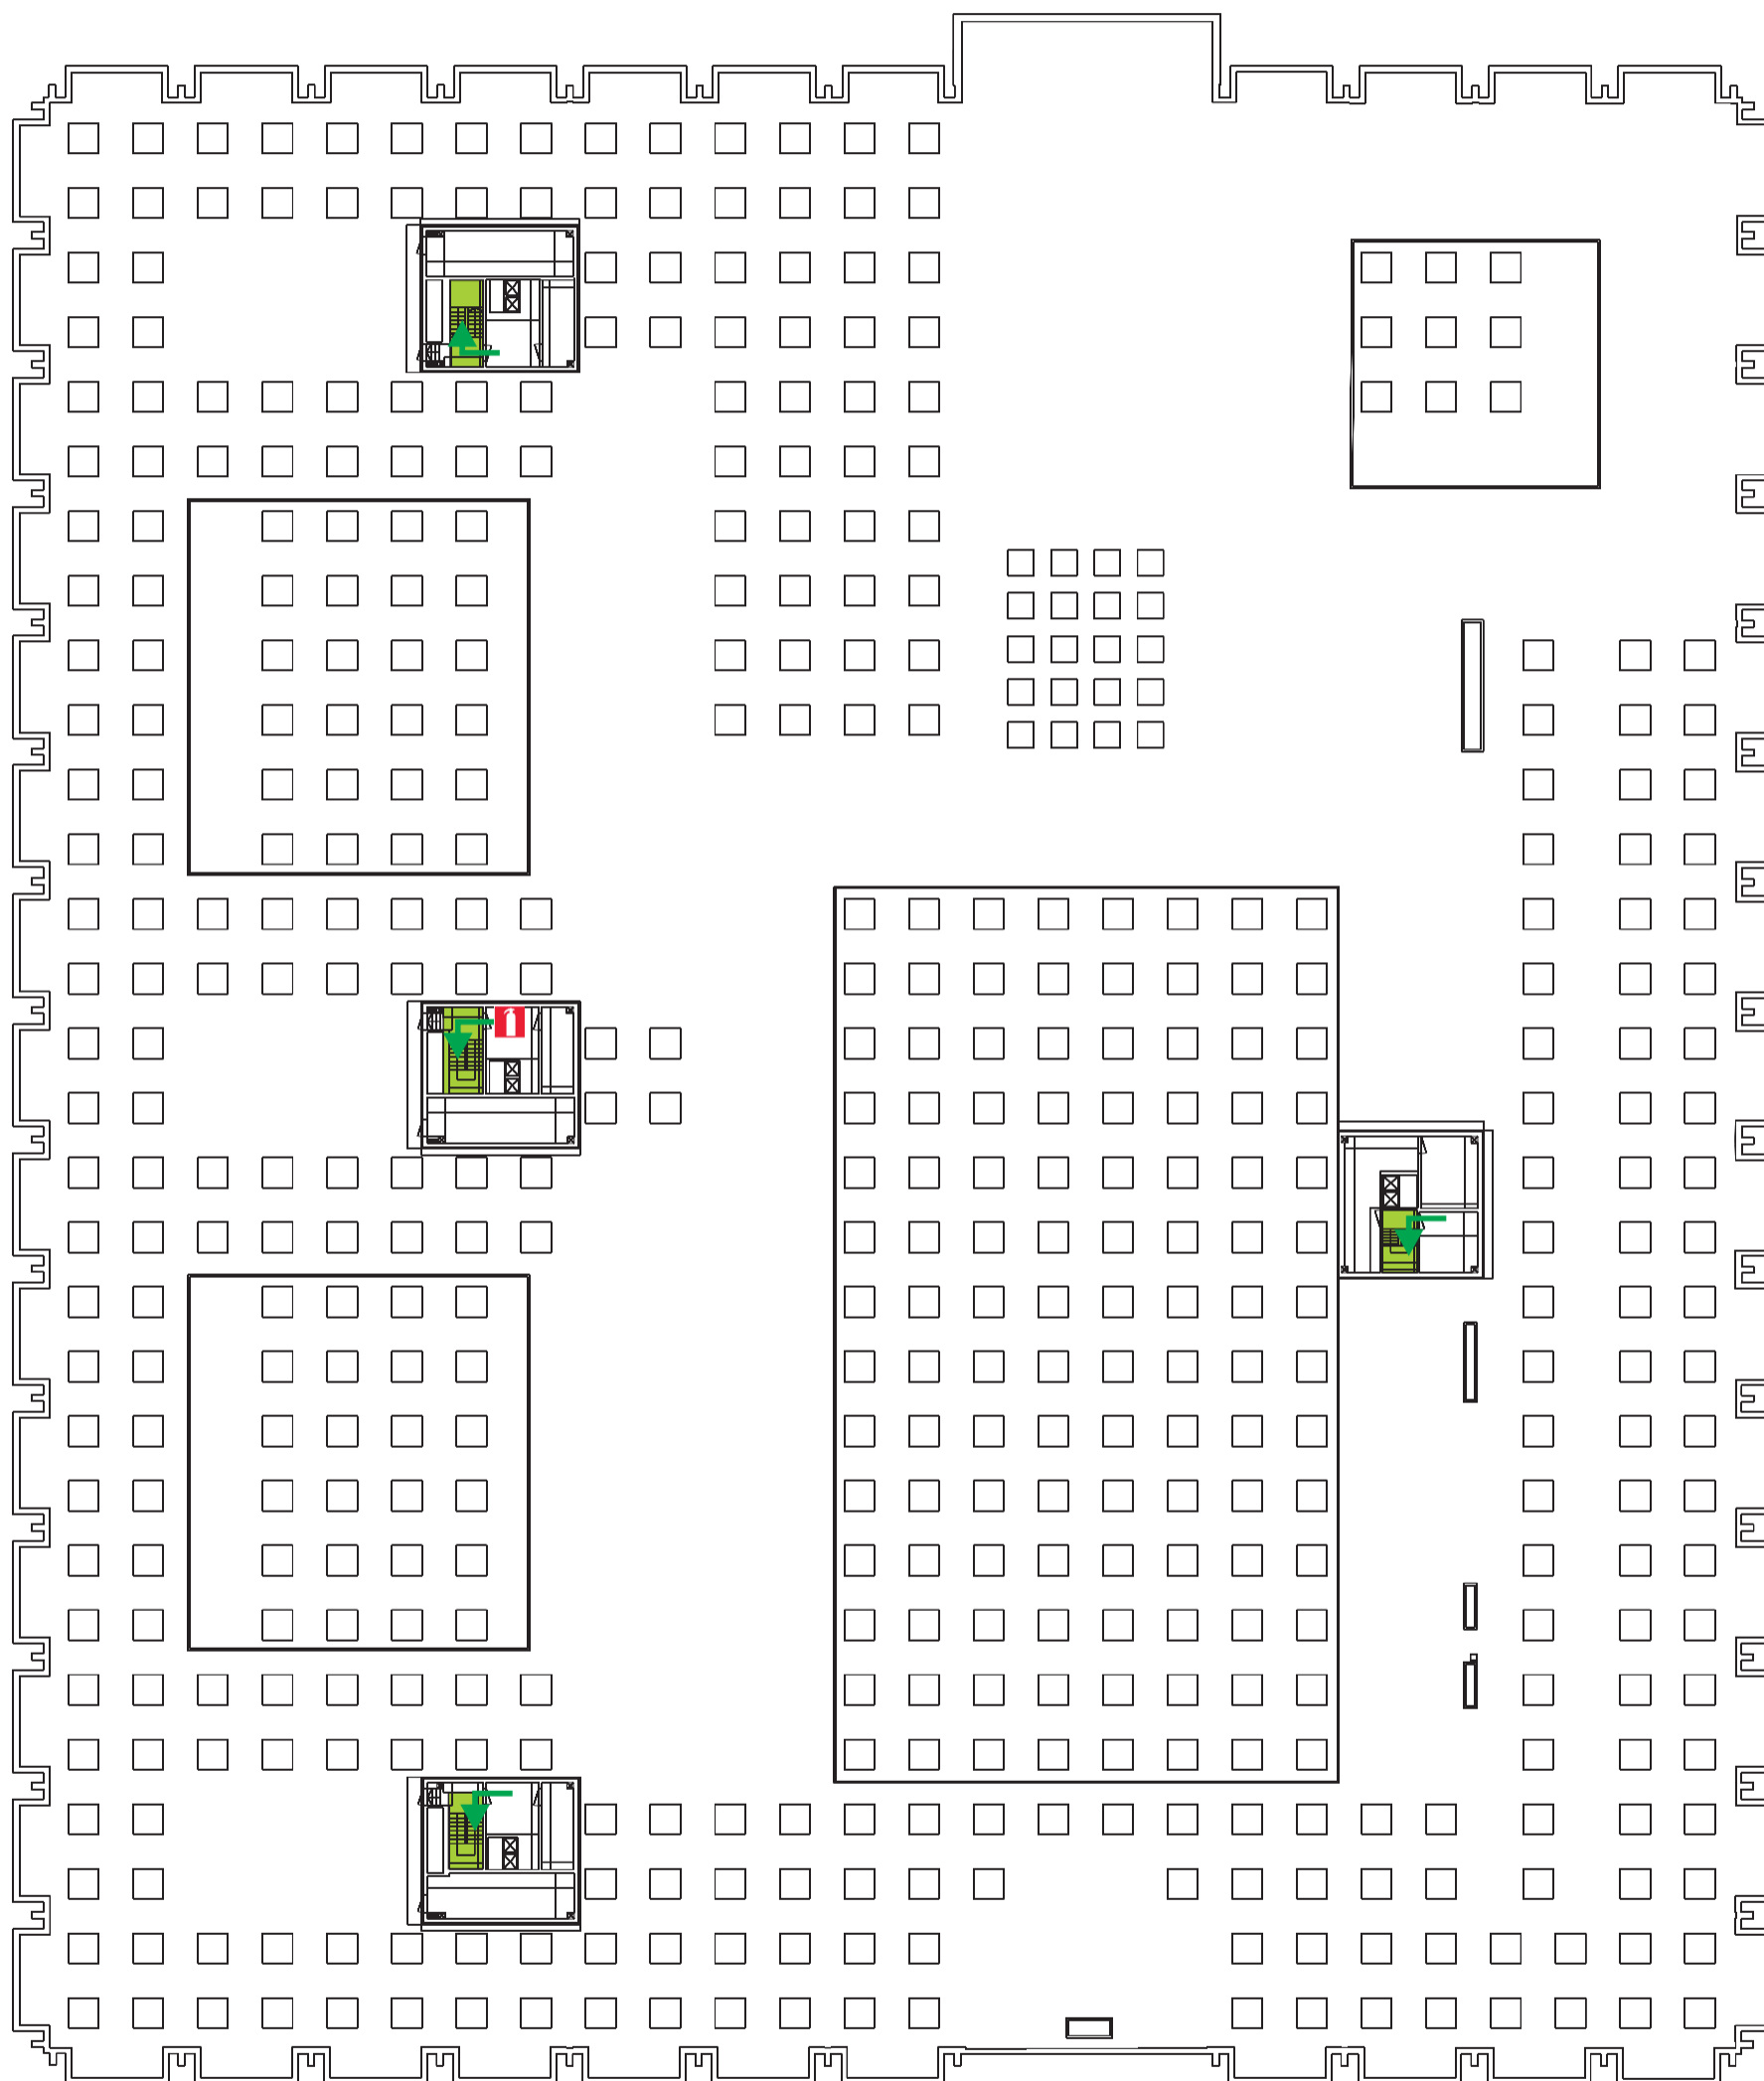

Põhievakuatsioonitee
Varuevakuatsioonitee



Tulekustuti



Tulekahju teatenupp



Tuletõrjevoolikukapp

