



ПОДАЮЩИЙ КОЛЛЕКТОР ОТОПЛЕНИЯ. М 1:10

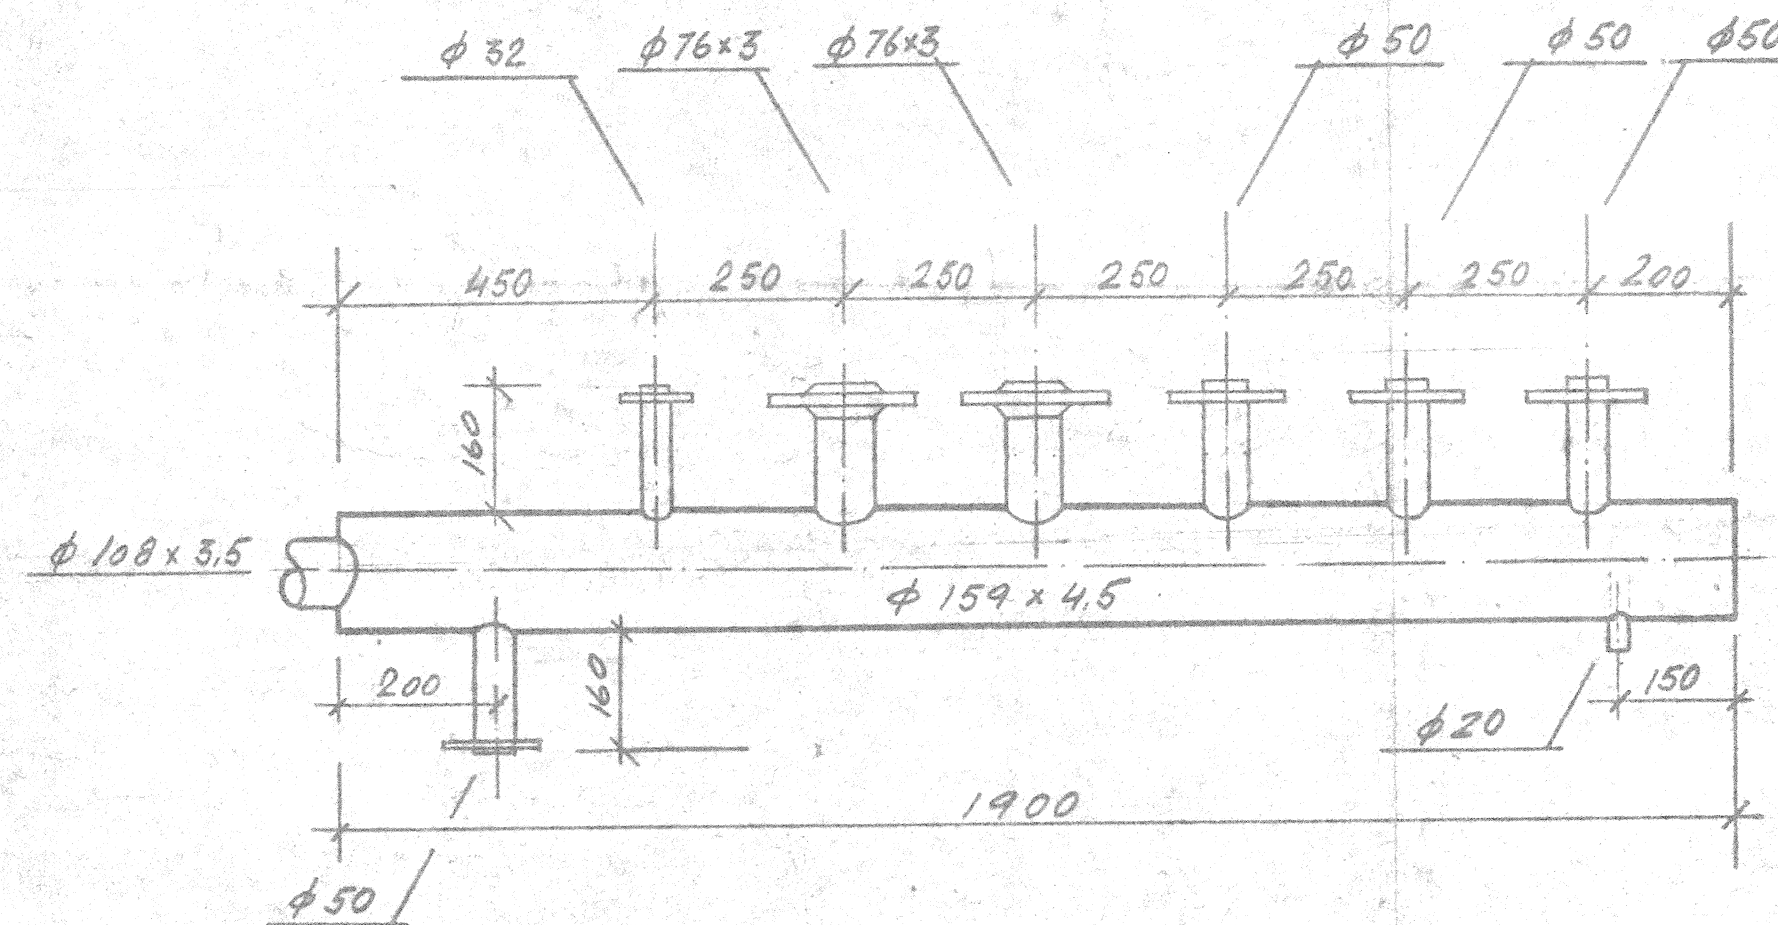

РАЗРЕЗ III - III

M = 1:50

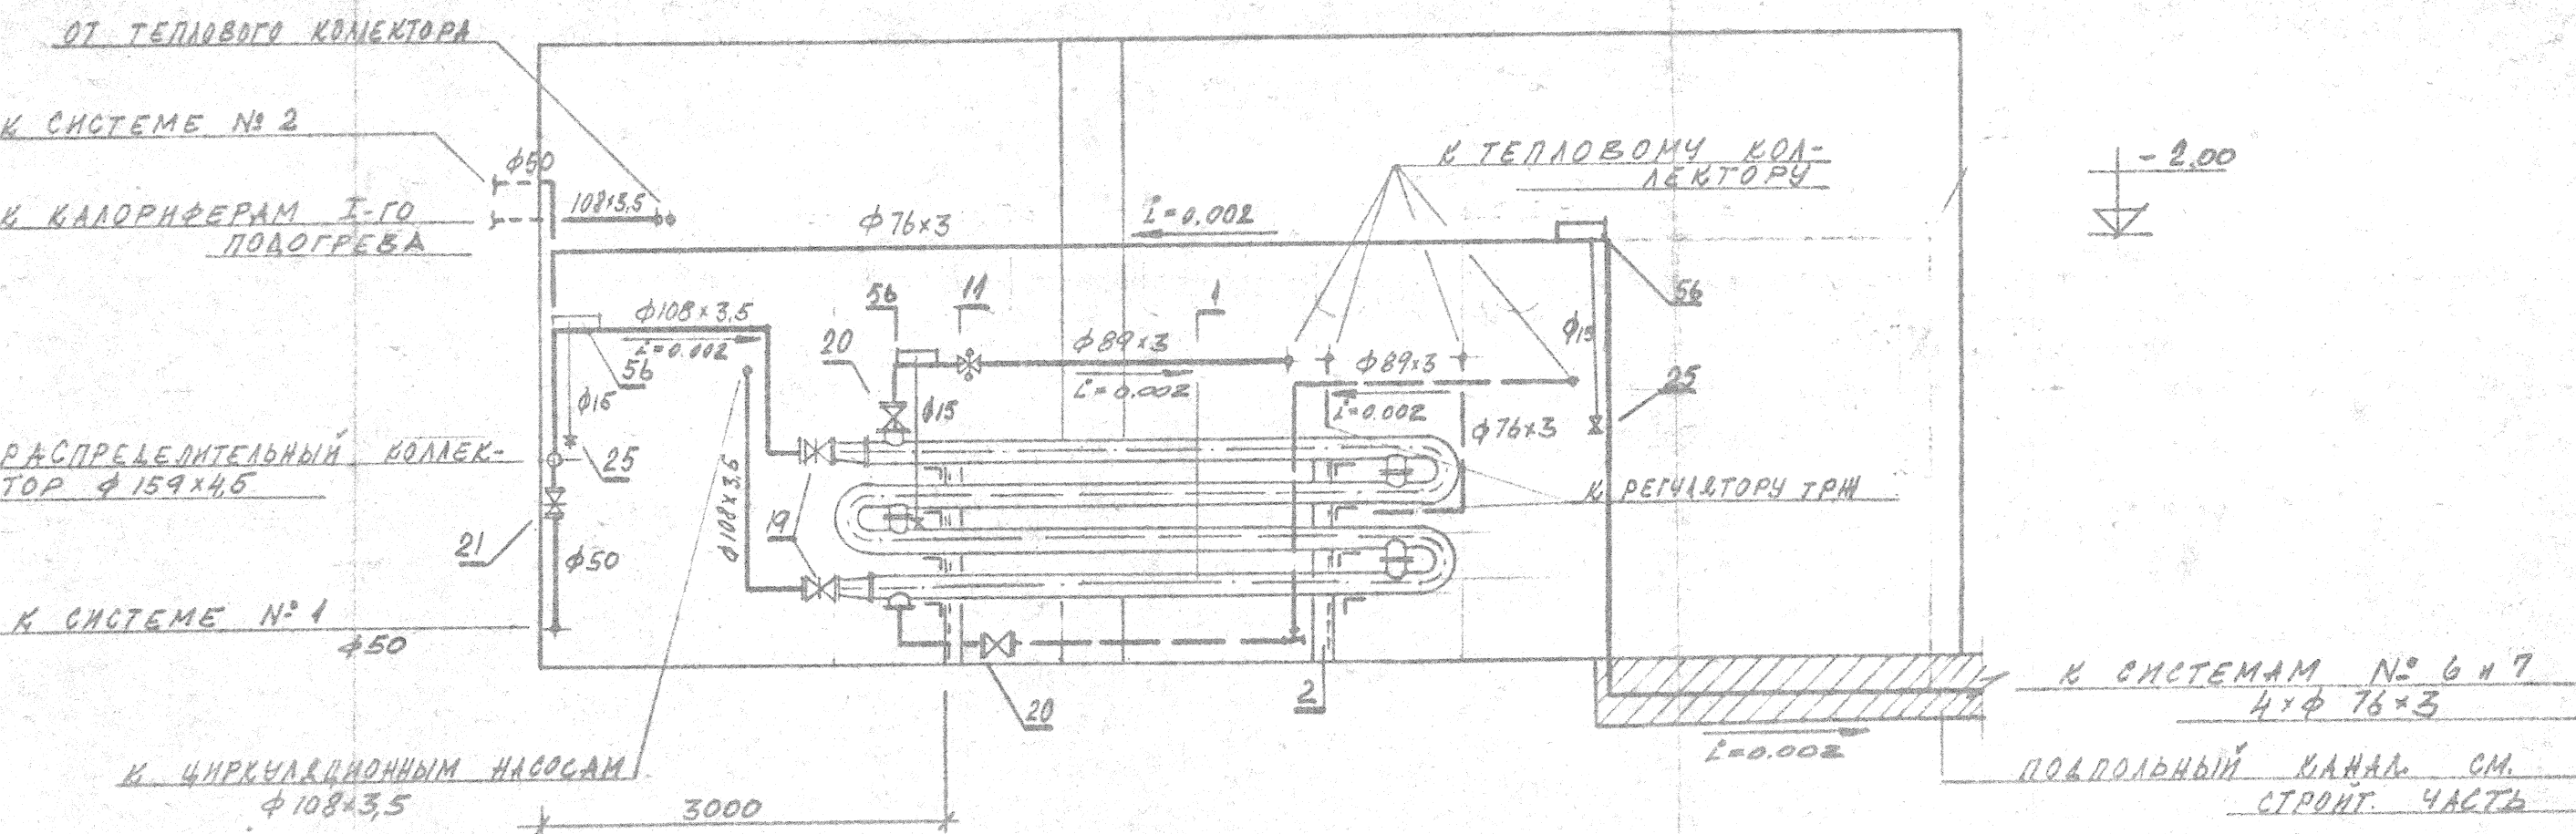

ПРИМЕЧАНИЯ:

1. РЕГУЛЯТОР ГОРЯЧЕЙ ВОДЫ ТРЖ ЗАКРЕПИТЬ К ОПОРАМ БОЙЛЕРА НА ВЫСОТЕ +1.40 М. ОТ ПОЛА.
2. ДРЕНАЖНЫЙ ТР-4. МОНТИРОВАТЬ СОГЛАСНО ПРИНЦИПИАЛЬНОЙ СХЕМЕ И ВВЕСТИ К КАНАЛИЗАЦИОННОМУ ОТВОДУ φ 50 ММ. (СМ. ПЛАН).
3. СОСТАВ ПРОЕКТА СМ. НА ЗАГЛАВНОМ ЛИСТЕ № 1-08-01

57	КОЛЛЕКТОР φ 159x4.5 л. 1.9м	шт.	2
56	ВОЗДУХОБОРНИКИ φ 159x4.5	"	14
55	ОПРАВА	Б-200-60	" 15
54	ТЕРМОМЕТР	590°НЗ-2-160-110	" 15
53	ОПРАВА	Б-200-80	" 3
52	ТЕРМОМЕТР	4НЗ-2-160-80	" 3
51	ОПРАВА	Б-200-60	" 1
50	ТЕРМОМЕТР	4НЗ-2-160-60	" 1
49	ОПРАВА	Б-200-80	" 1
48	ТЕРМОМЕТР	4НЗ-2-160-80	" 1
47	ОПРАВА	Б-200-80	" 1
46	ТЕРМОМЕТР	590°НЗ-2-160-130	" 1
45	ОПРАВА	Б-200-120	" 2
44	ТЕРМОМЕТР	4НЗ-2-160-120	" 2
43	СМЕСТИТЕЛЬНЫЙ КЛАПАН Ду80	274 905 мм.	" 1
42	ФИЛЬТР		" 2
41	— " —	— " —	" 4
40	ФЛАНЦЫ ДЛЗ ИЗМЕР. ДИАФРАГМ d=150	МВН-1731-67	" 4
39	— " —	d = 90	" 4
38	— " —	d = 32	" 1
37	— " —	d = 32	" 5
36	— " —	d = 80	" 2
35	— " —	d = 125	" 1
34	ДРОССЕЛЬ - ШАЙБА	d = 150	шт. 2

33	ТРЕХХОДОВОЙ КРАН Ф3мм	14 М1	"	44
32	РАСШИРИТЕЛЬНЫЙ БАК		"	1
31	МАНОВАКУУМЕТР	05МВТ-100x10	"	4
30	— " —	05МВТ-100x10	"	34
29	МАНОМЕТР	05МВТ-100x16	"	6
28	— " —	— " — Ду40	— " —	1
27	— " —	— " — Ду180	16x4 90р	1
26	ОБРАТНЫЙ КЛАПАН Ду100	194 160р1	"	4
25	— " —	Ду15	— " —	44
24	— " —	Ду20	15Б10р	1
23	— " —	Ду32	— " —	2
22	ВЕНТИЛЬ	Ду40	15x4 19п1	1
21	— " —	Ду50	— " —	10
20	— " —	Ду80	— " —	24
19	— " —	Ду100	3146 мм	12
18	— " —	Ду125	— " —	2
17	— " —	Ду150	304 60р	2
16	— " —	Ду80	— " —	1
15	ЗАДАВЩИКИ	Ду150	30x76 мм1	2
14	— " —	— " —	КГВ-100	3
13	— " —	— " —	КГВ-80	1
12	ГИБКАЯ ВСТАВКА ДЛЯ НАСОСОВ	КГВ-50	"	1
11	РЕГУЛЯТОР РАСХОДА	РР-50	"	2
10	ТЕРМОРЕГУЛЯТОР	Ду40	ТРЖ	1
9	ГРЯЗЕВИК	Ду150	шт.	1
8	ВИБРОИЗОЛ. ОСНОВАНИЕ		кг	15.5
7	ЭЛ. ДВИГАТЕЛЬ	102-32-2	"	2
6	НАСОС	2К-20/30	шт.	2
5	ВИБРОИЗОЛ. ОСНОВАНИЕ		кг	15.5
4	ЭЛ. ДВИГАТЕЛЬ	102-31-2	"	2
3	НАСОС	2К-20/30	"	2
2	ОПОРА ДЛЯ БОЙЛЕРА	Ду200	"	1
1	БОЙЛЕР	10-219x4000-4-12	шт.	2
№	НАИМЕНОВАНИЕ	ТИП	ЕД. ИЗМ.	КОЛ-ВО

ЭКСПЛИКАЦИЯ МАТЕРИАЛОВ.

КОЛИЧЕСТВО	ОБЪЕМ РАБОТЫ	ИЗМ. №
ЗАМ. ЧАСТ. СОДЕРЖ.	РП. БЕВТ. ПРОЕКТ	ПЛОЩАДЬ: А1
РЧ. БР. РЕКОН.	ГП. ЭСПРОМ. ПРОЕКТ	НАСЧЕТ: 1/16
ПРОЕКТИРОВАЛ:	ТАПТУСКИЙ ГОС. УНИВЕРСИТЕТ	1-08-17
ЧЕРТИЛ:	НАУЧНАЯ БИБЛИОТЕКА	4288
ПРОВЕРИЛ:	ЭКСПЛИКАЦИЯ, МАТ. И РАЗРЕЗ III-III	ТАПТУСКИЙ
РЧ. БР. РЕКОН.		