

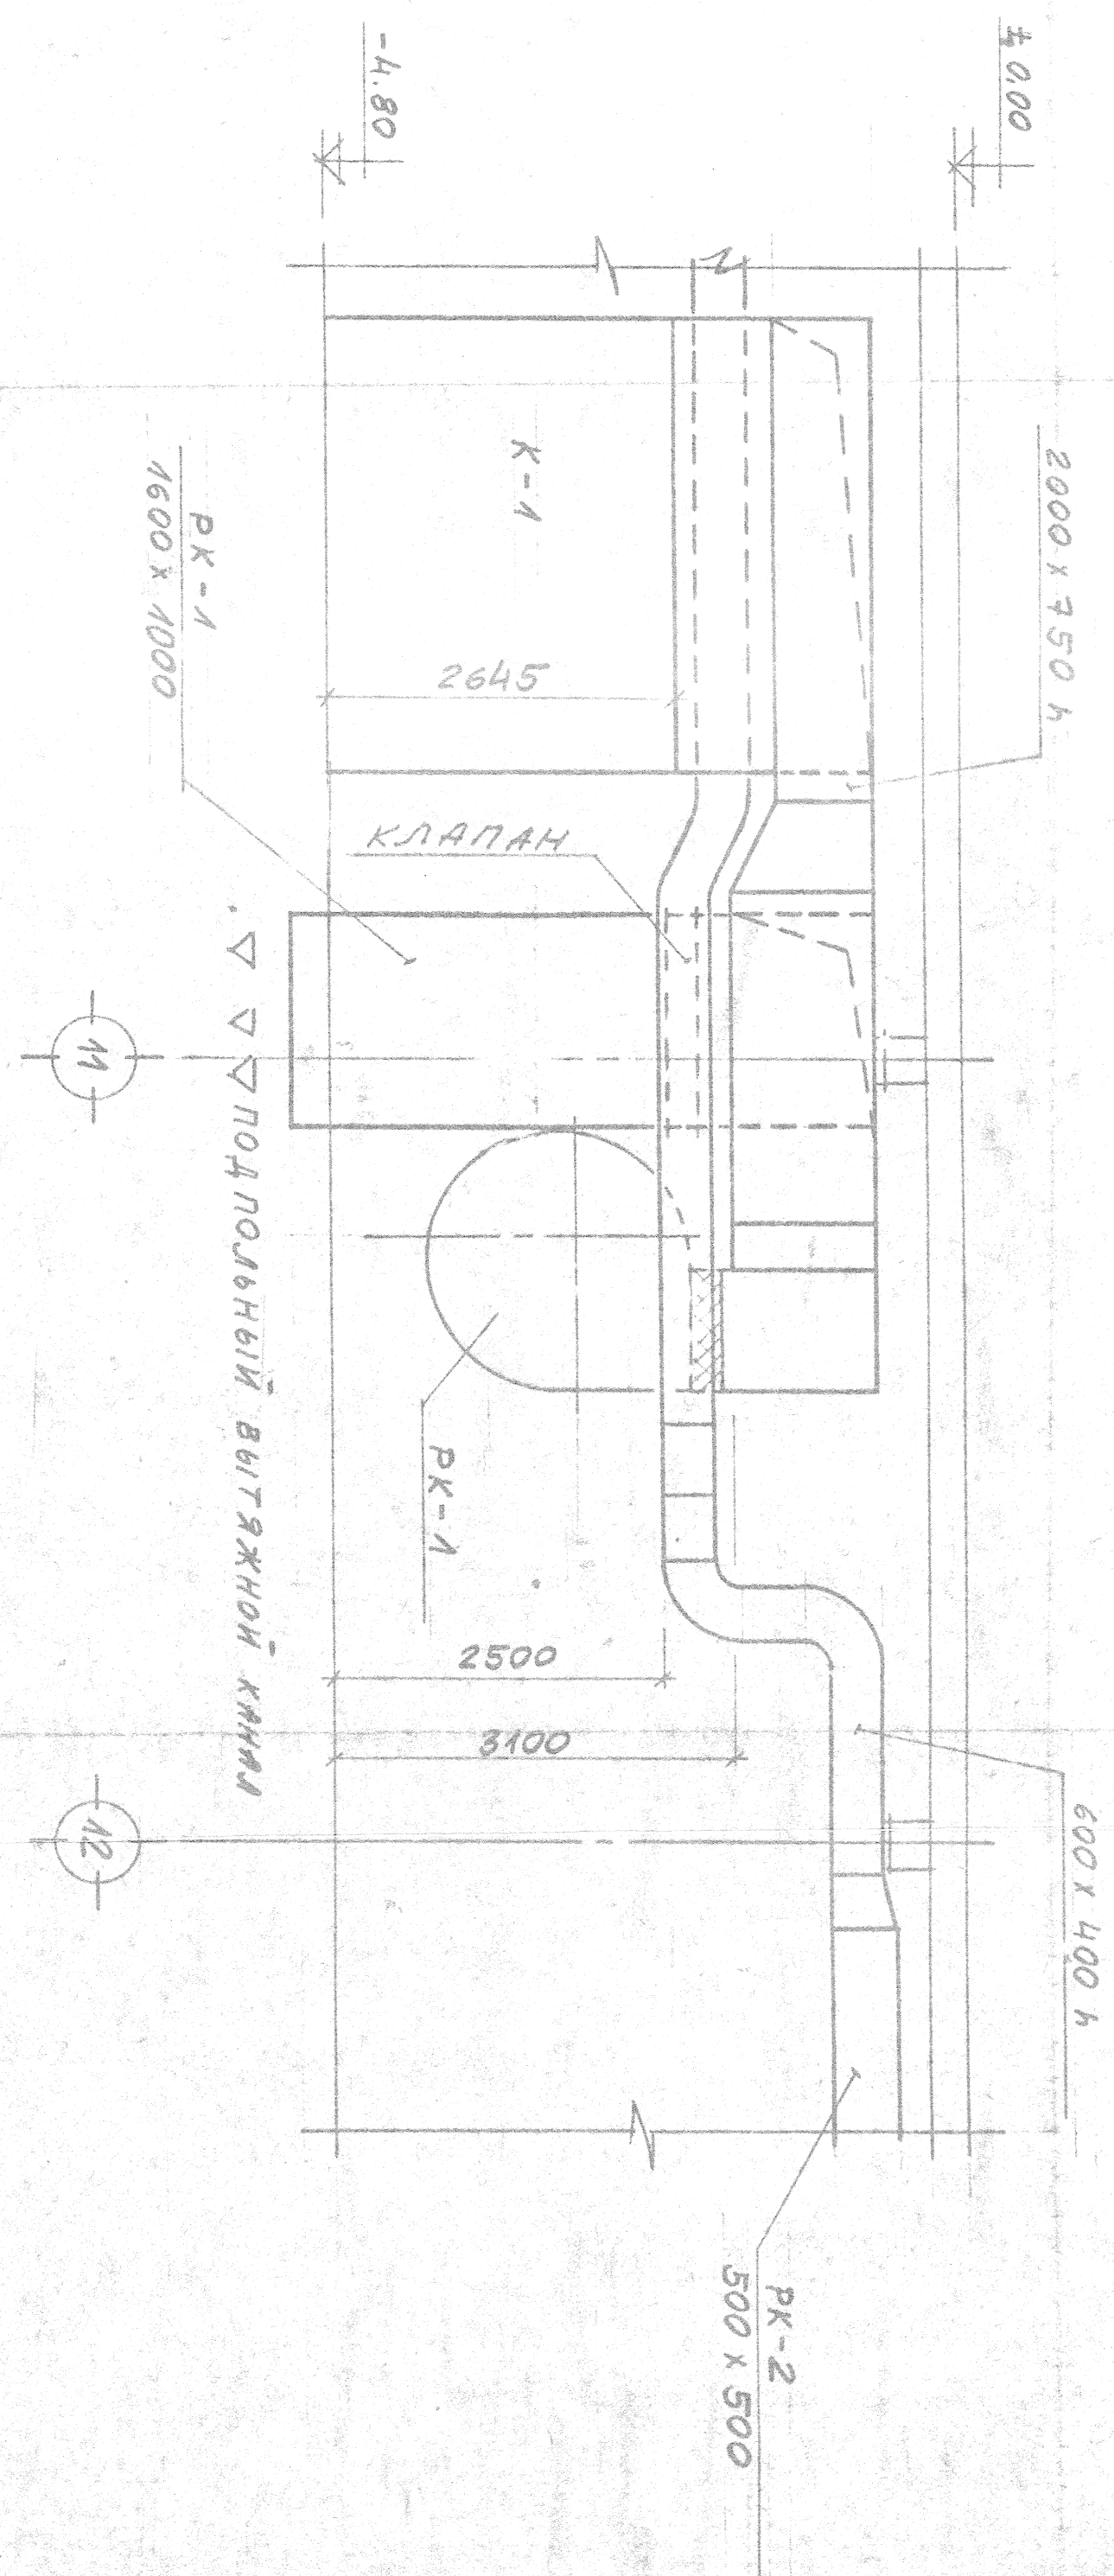
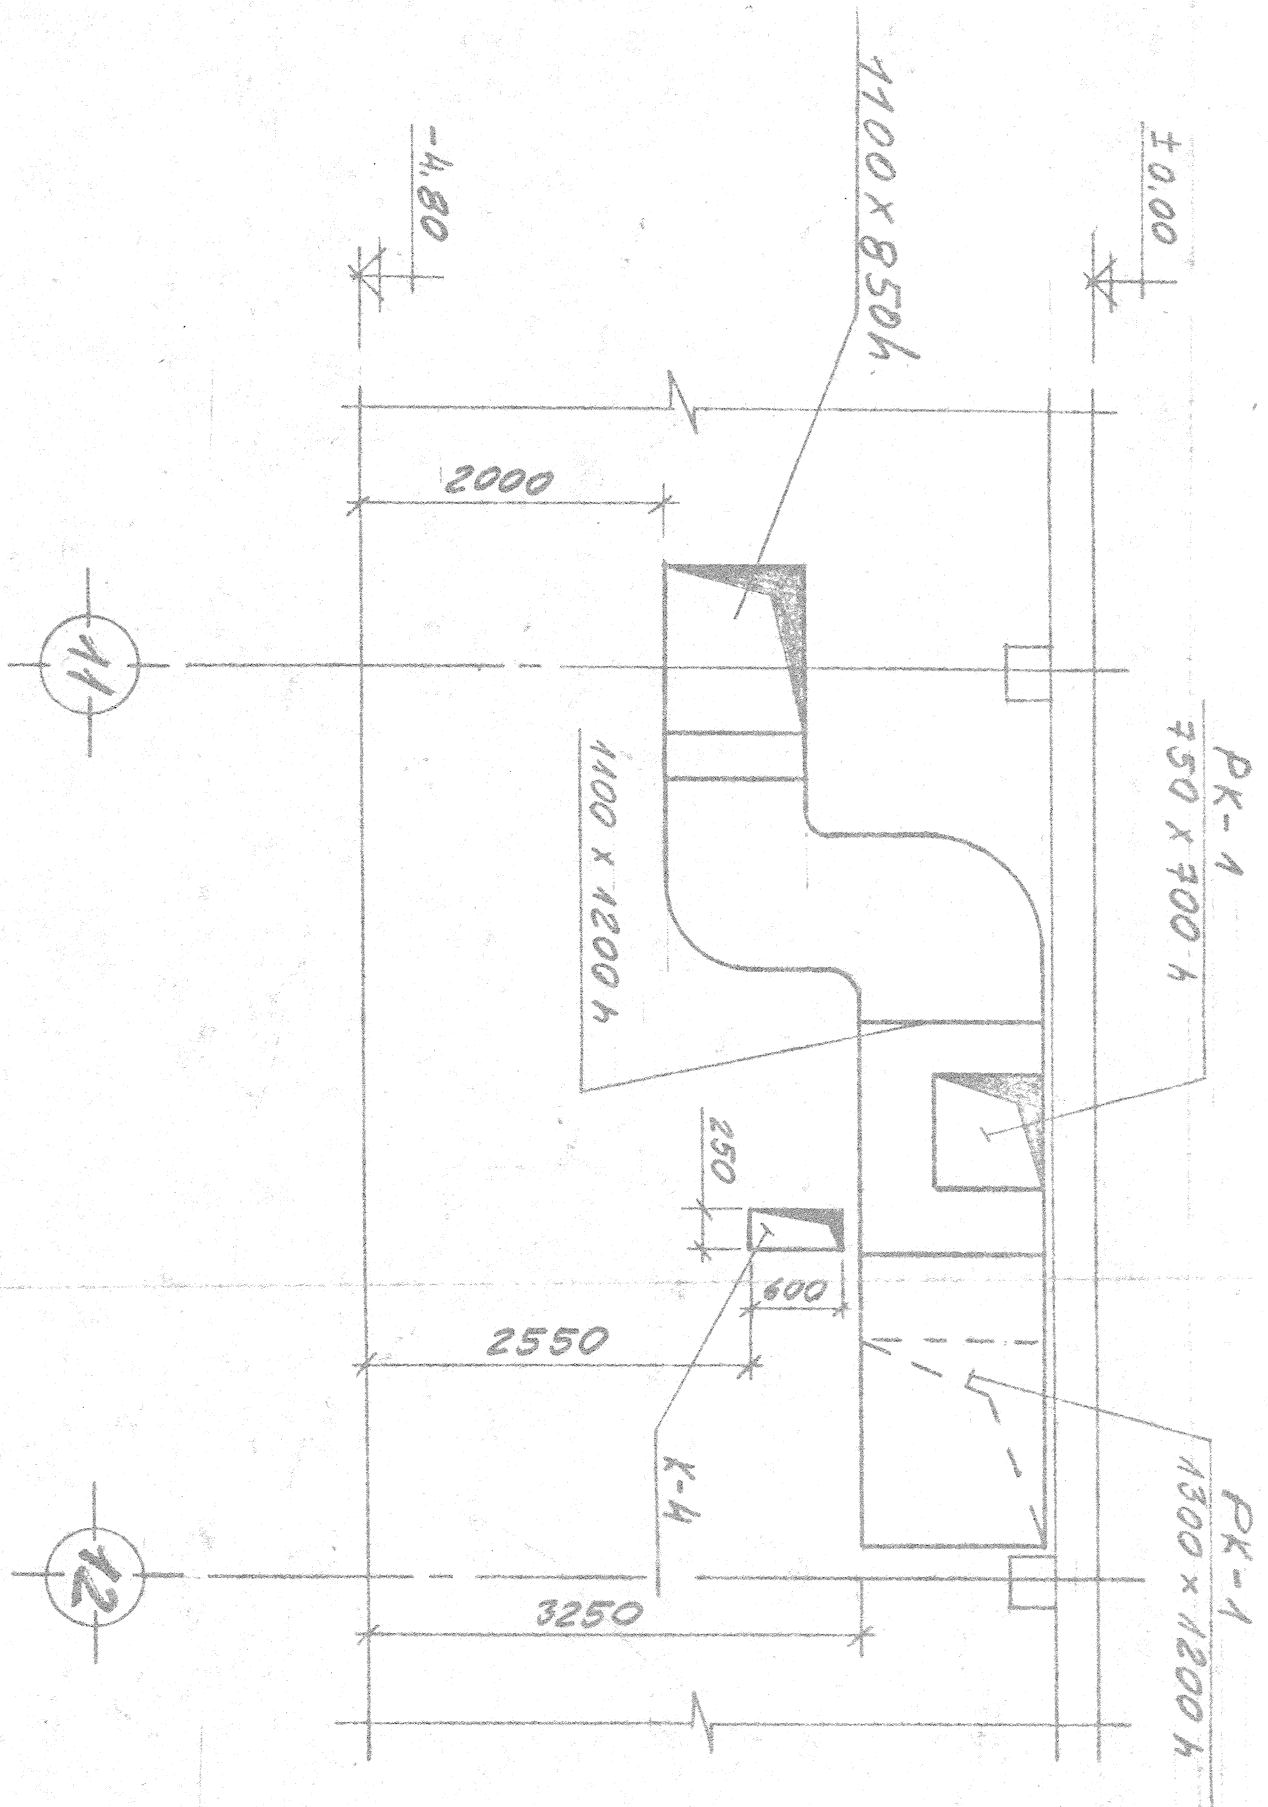




BN 14-14

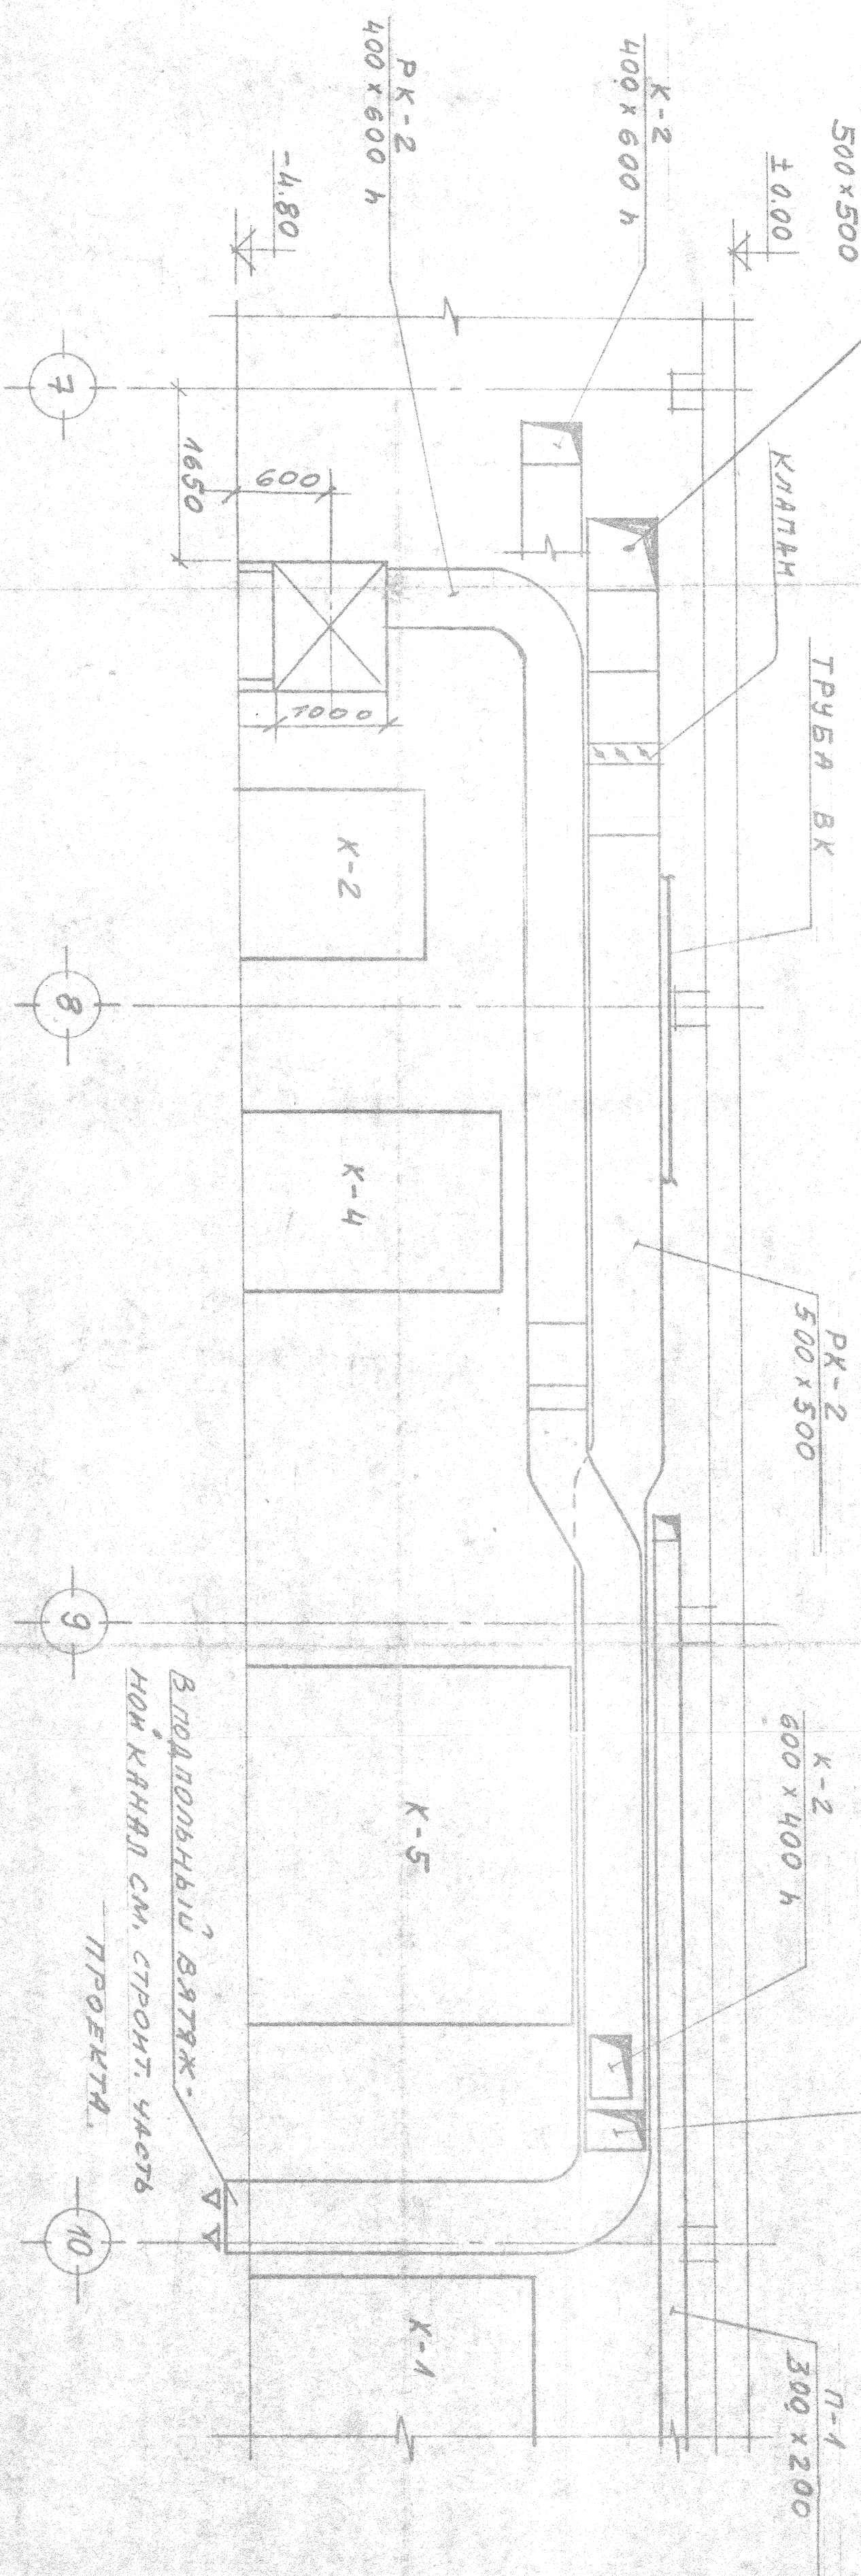

ВНД 11-11

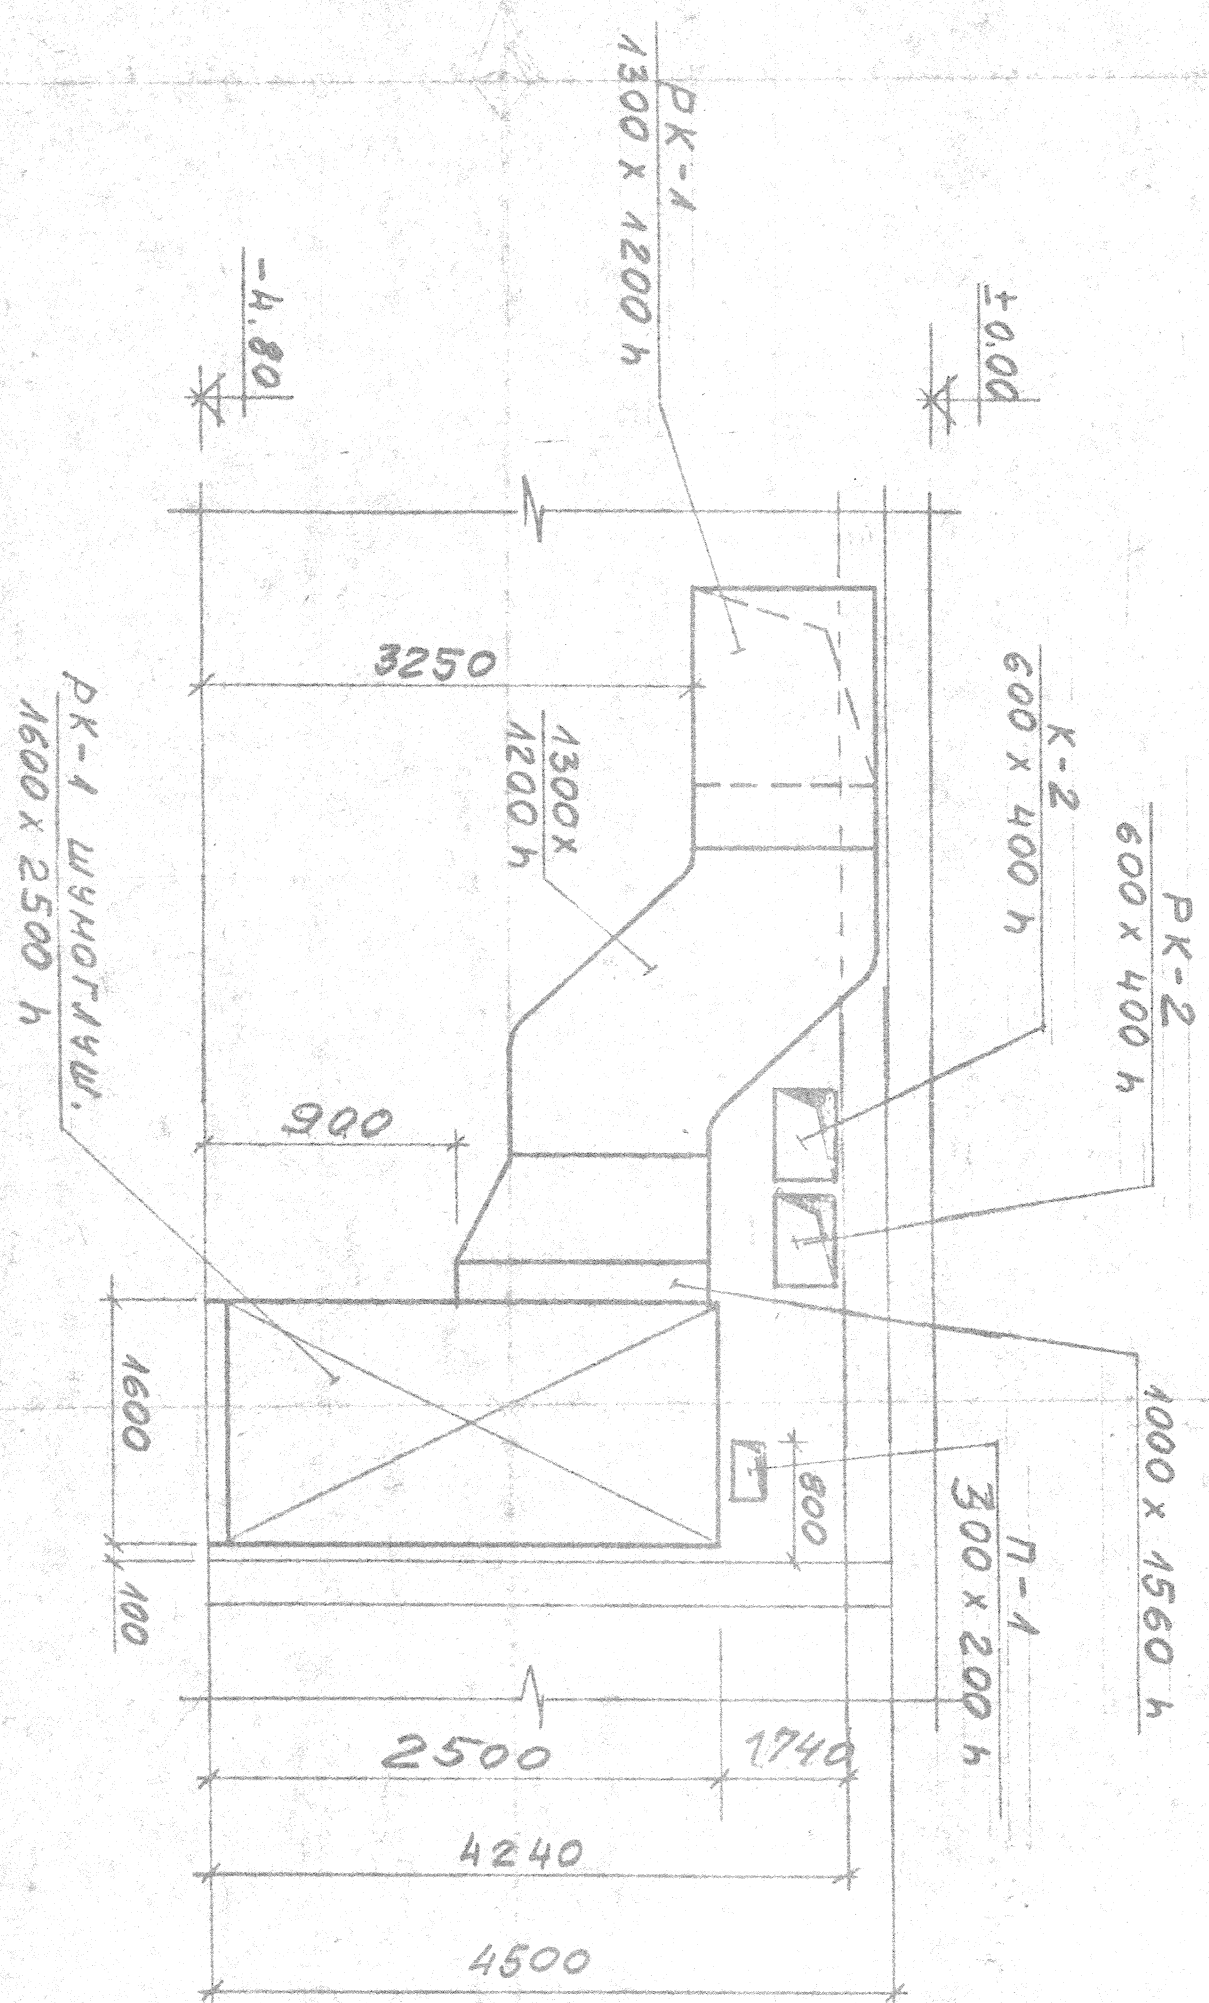

BU 16-16

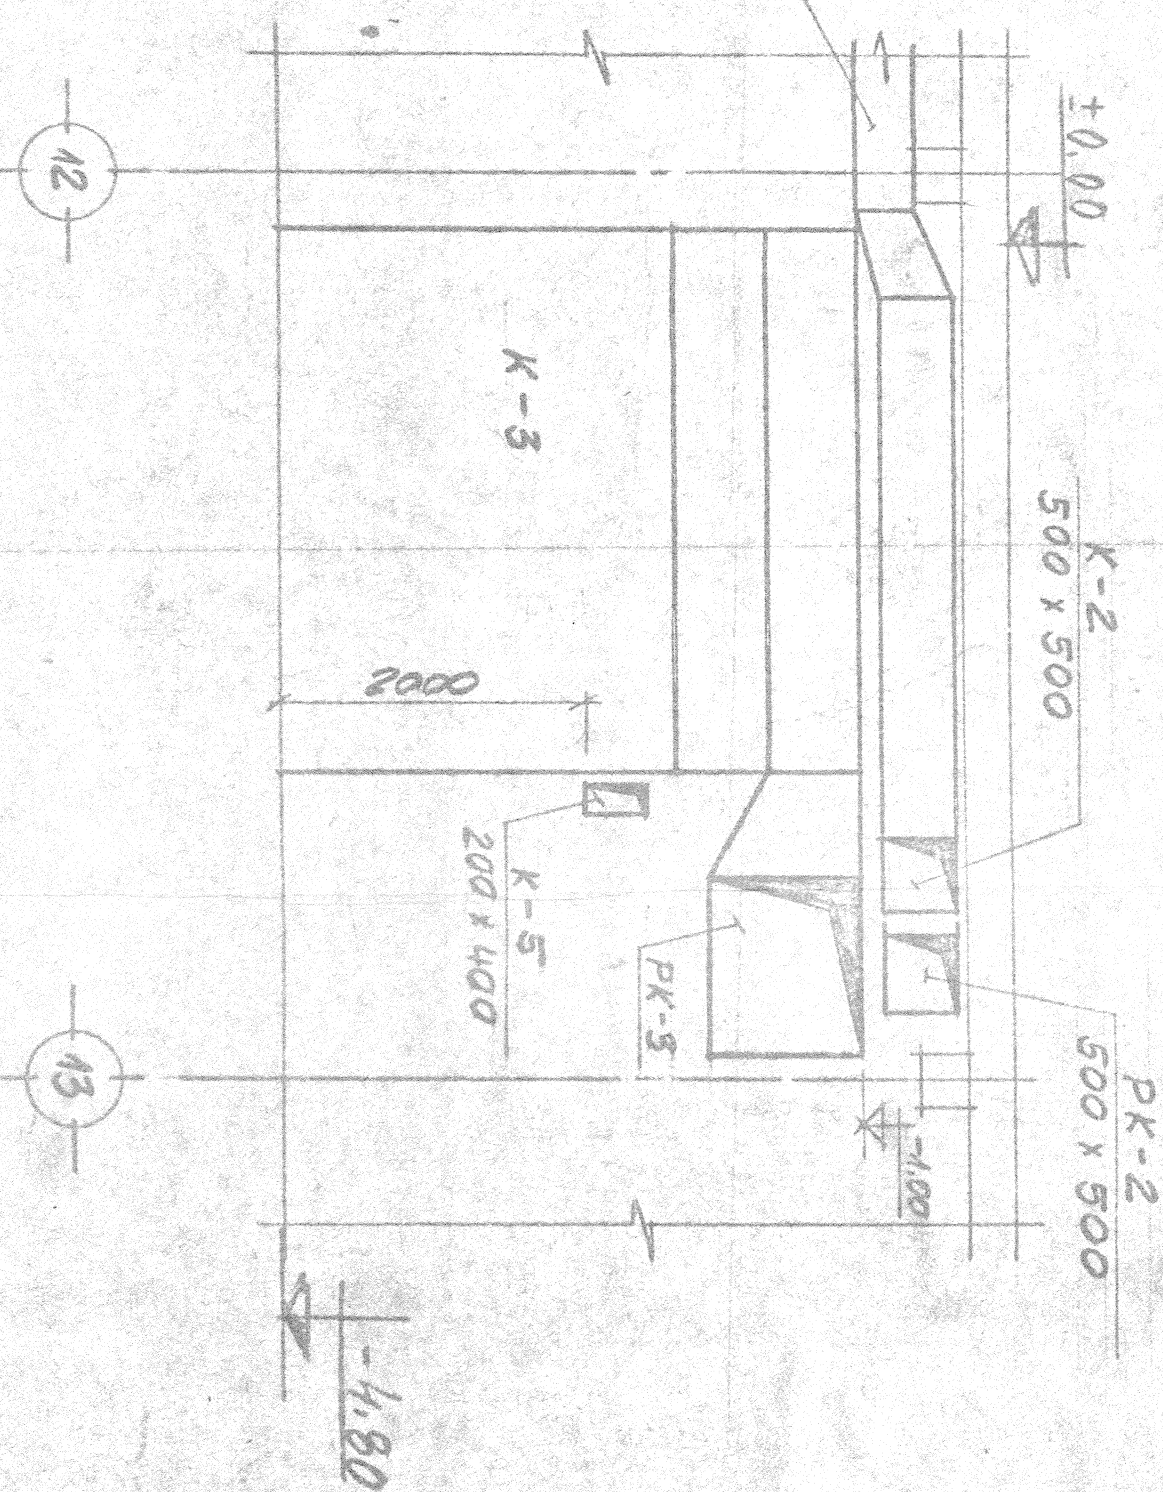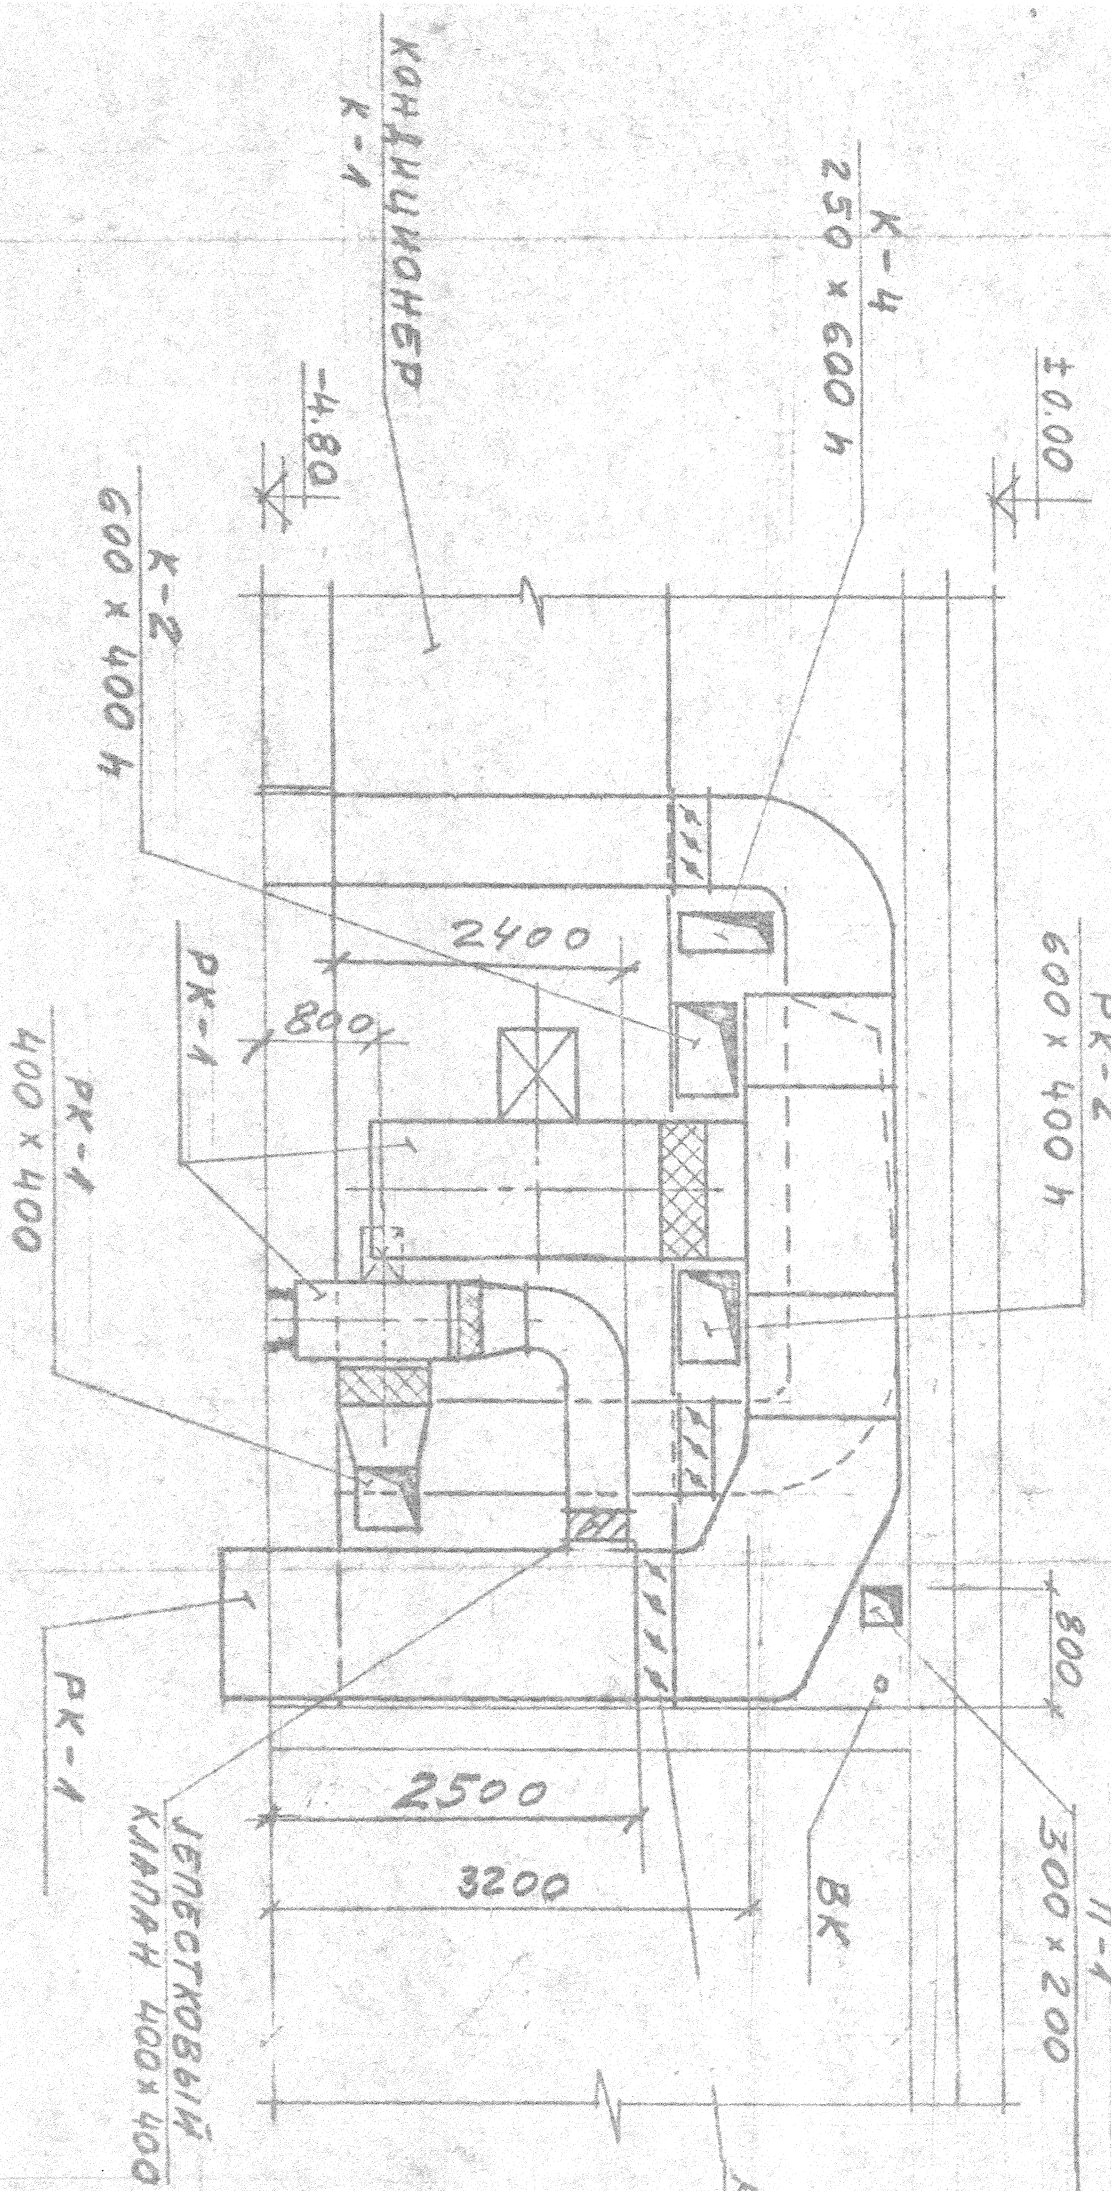

1. СОСТАВ ПРОЕКТА СМ. 45975X 1-08-01
2. БЕЖИТКАМЕРА НА ОТН. -4.80 СМ. 45975X 1-08-50

ПРОМЕЧЕНИЯ

В ПОДПОЛЫБИ ВЪТЪЖ.
НОМ КАНДИ СМ. СТРОИТ. ЧАСТЬ

[illegible]