ВИД 19-19

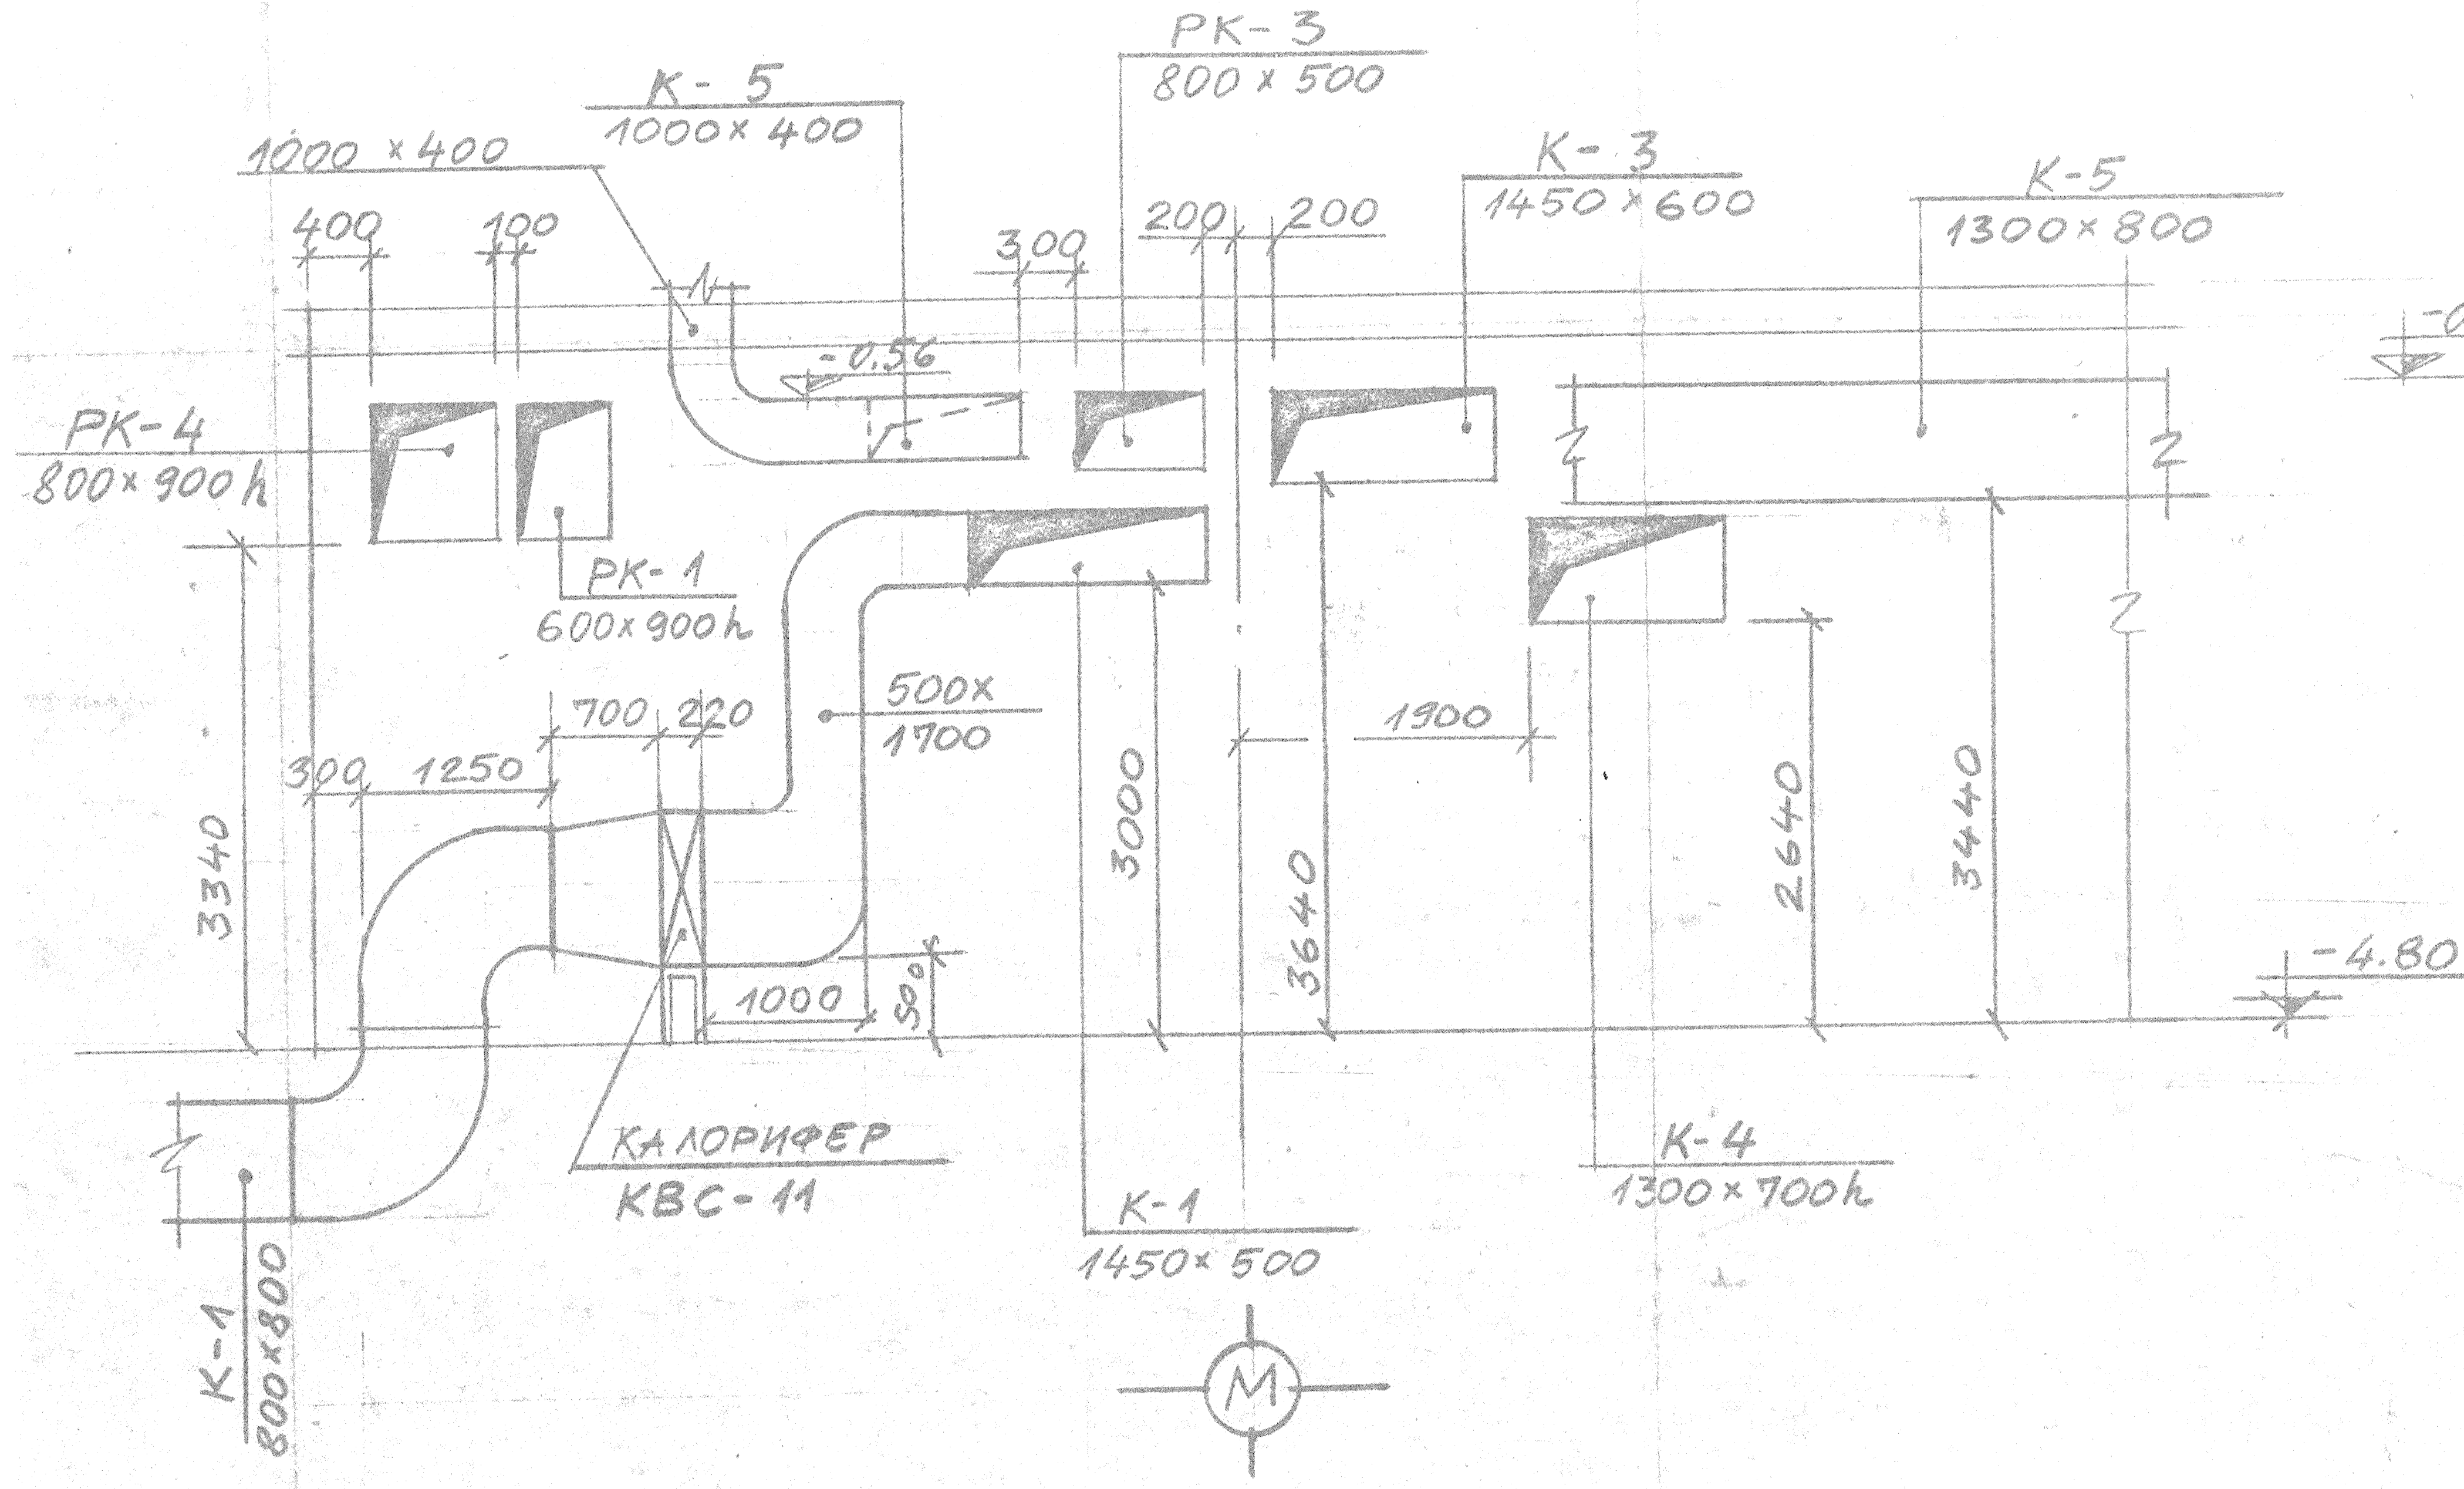
К-5
1000×400
1000×400
400
100
РК-3
800×500
300
200
200
К-3
1450×600
К-5
1300×800
РК-4
800×900 h
-0.56
РК-1
600×900 h
500×
1700
300
1250
700
220
1900
3340
3000
3640
2640
3440
1000
500
-4.80
КАЛОРИФЕР
КВС-11
К-1
1450×500
К-4
1300×700h
К-1
800×800
М

ВИД 17-17

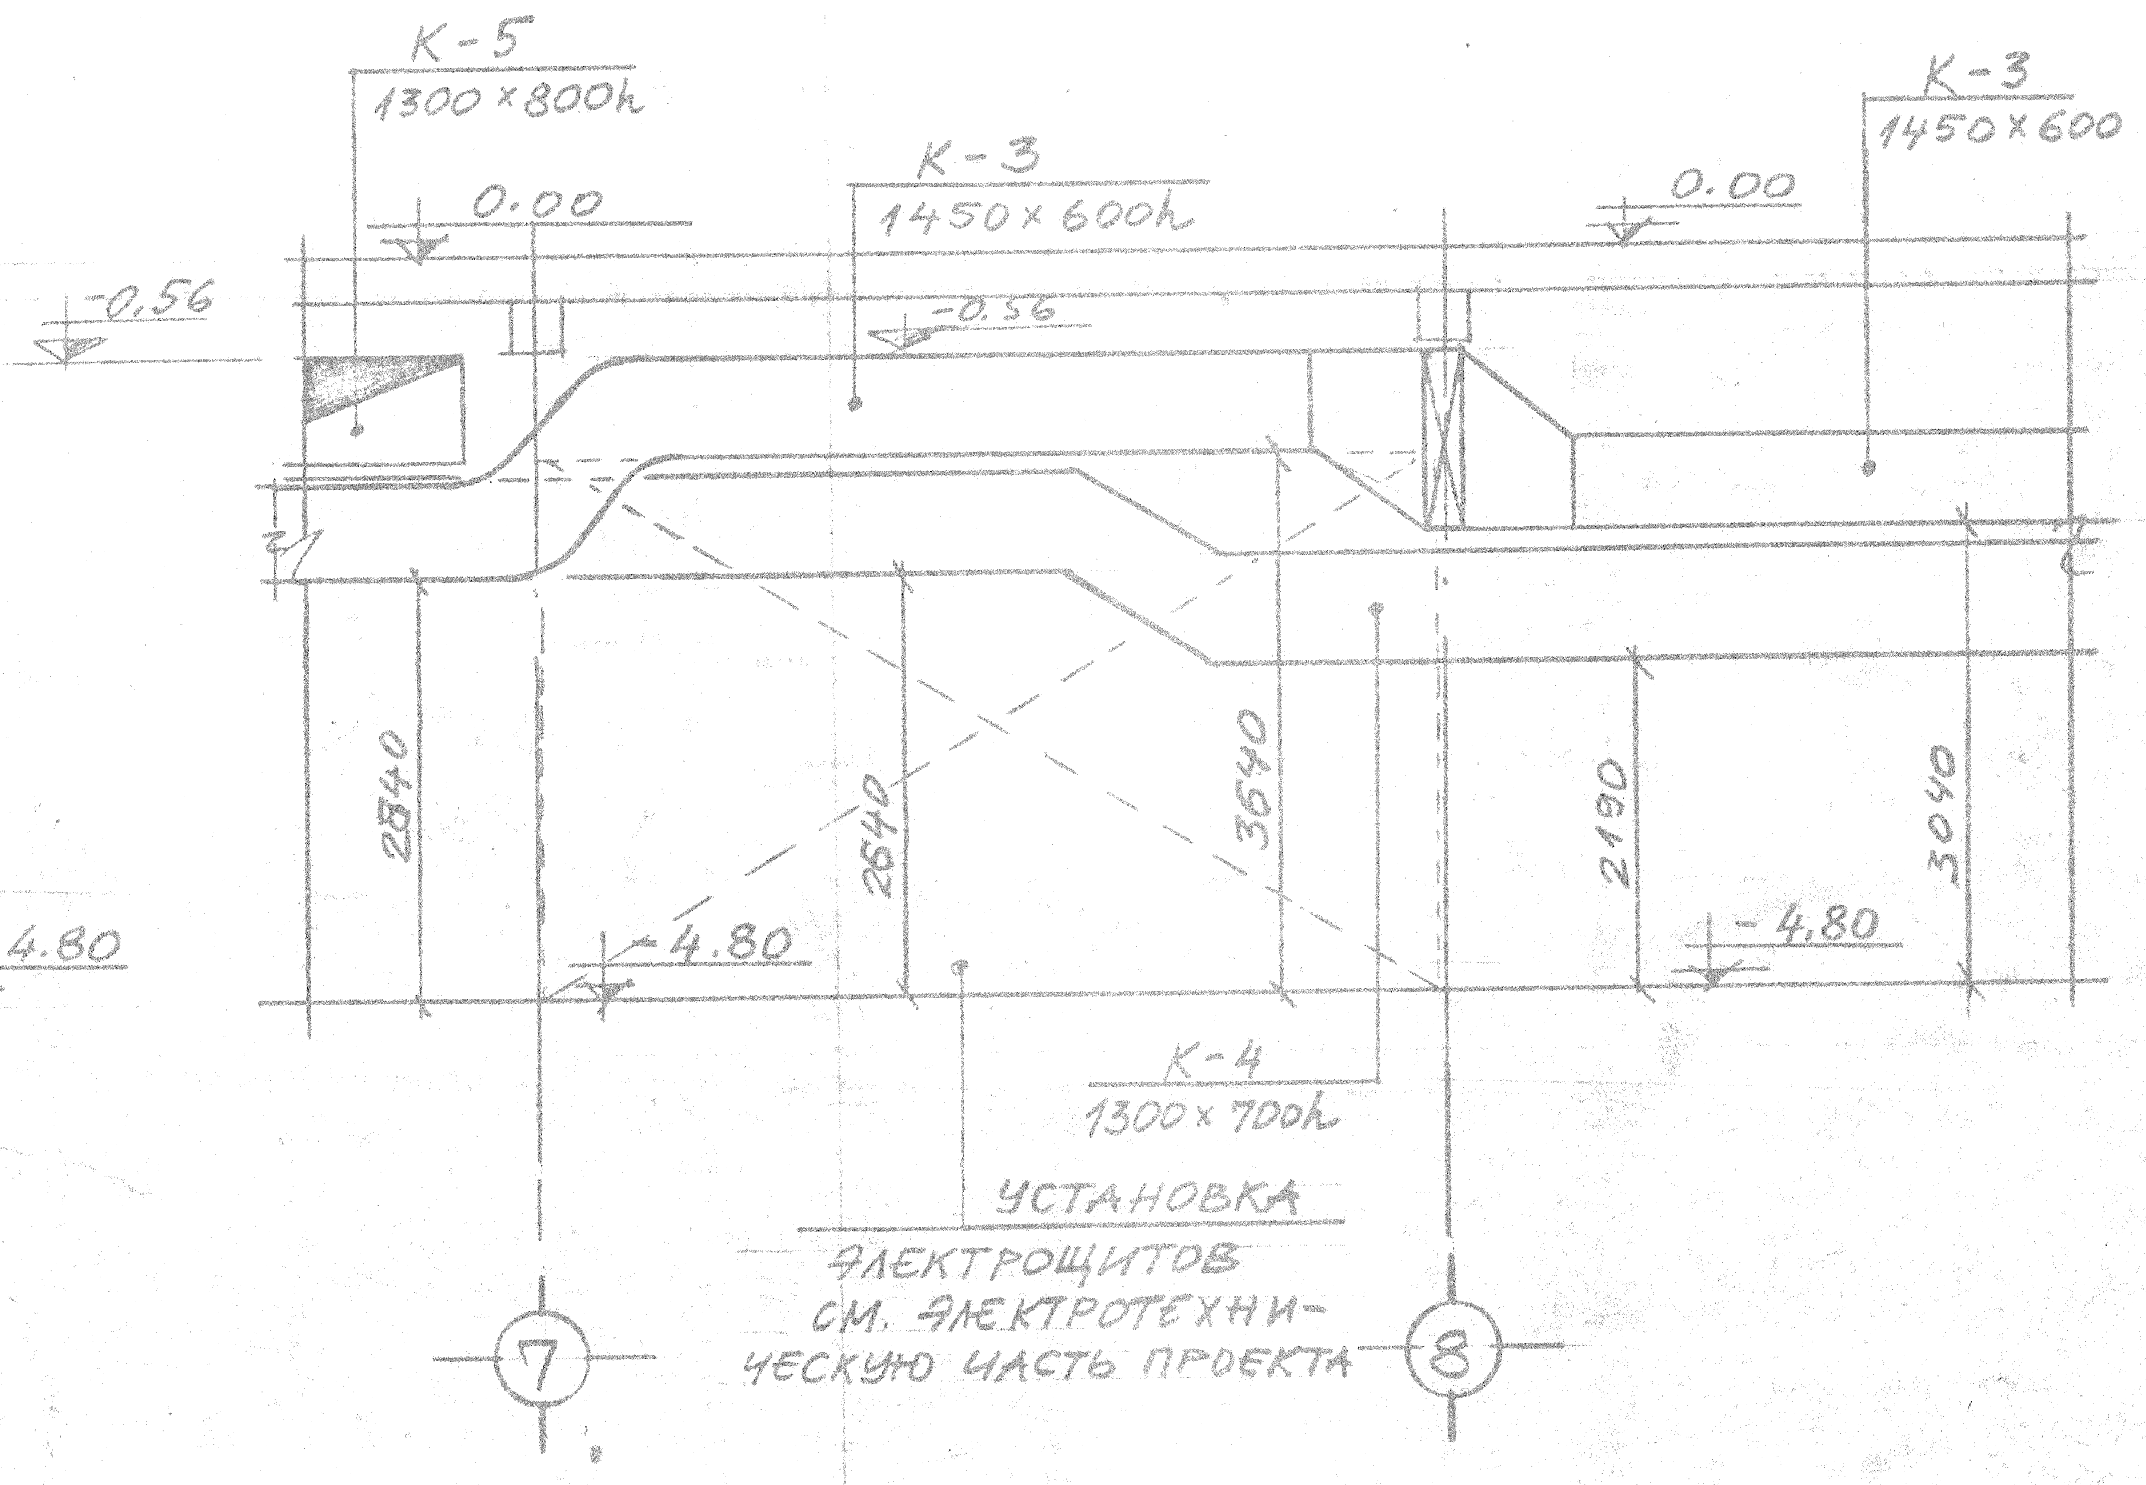
К-5
1300×800h
0.00
-0.56
К-3
1450×600h
-0.56
0.00
К-3
1450×600
2840
2640
3640
2190
3040
-4.80
-4.80
К-4
1300×700h
УСТАНОВКА
ЭЛЕКТРОЩИТОВ
СМ. ЭЛЕКТРОТЕХНИ-
ЧЕСКУЮ ЧАСТЬ ПРОЕКТА
7
8

ВИД 20-20

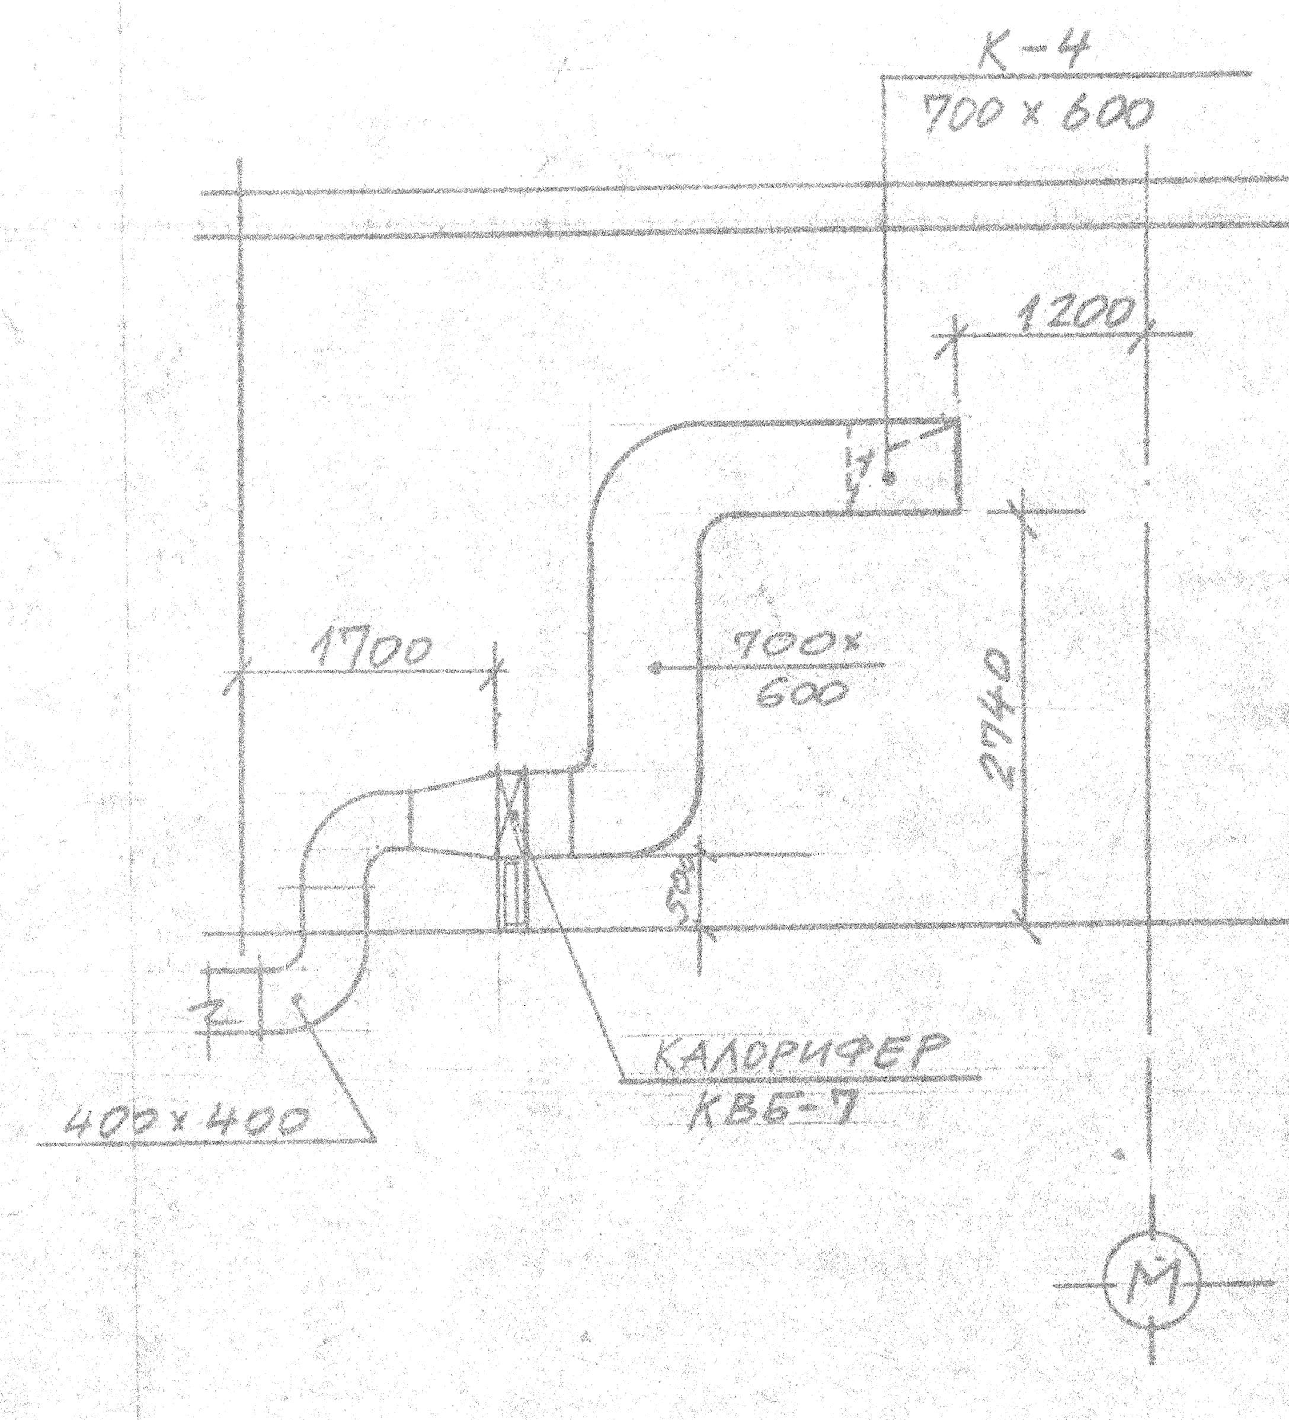
К-4
700×600
1200
1700
700×
600
2740
500
КАЛОРИФЕР
КВБ-7
400×400
М

ВИД 18-18

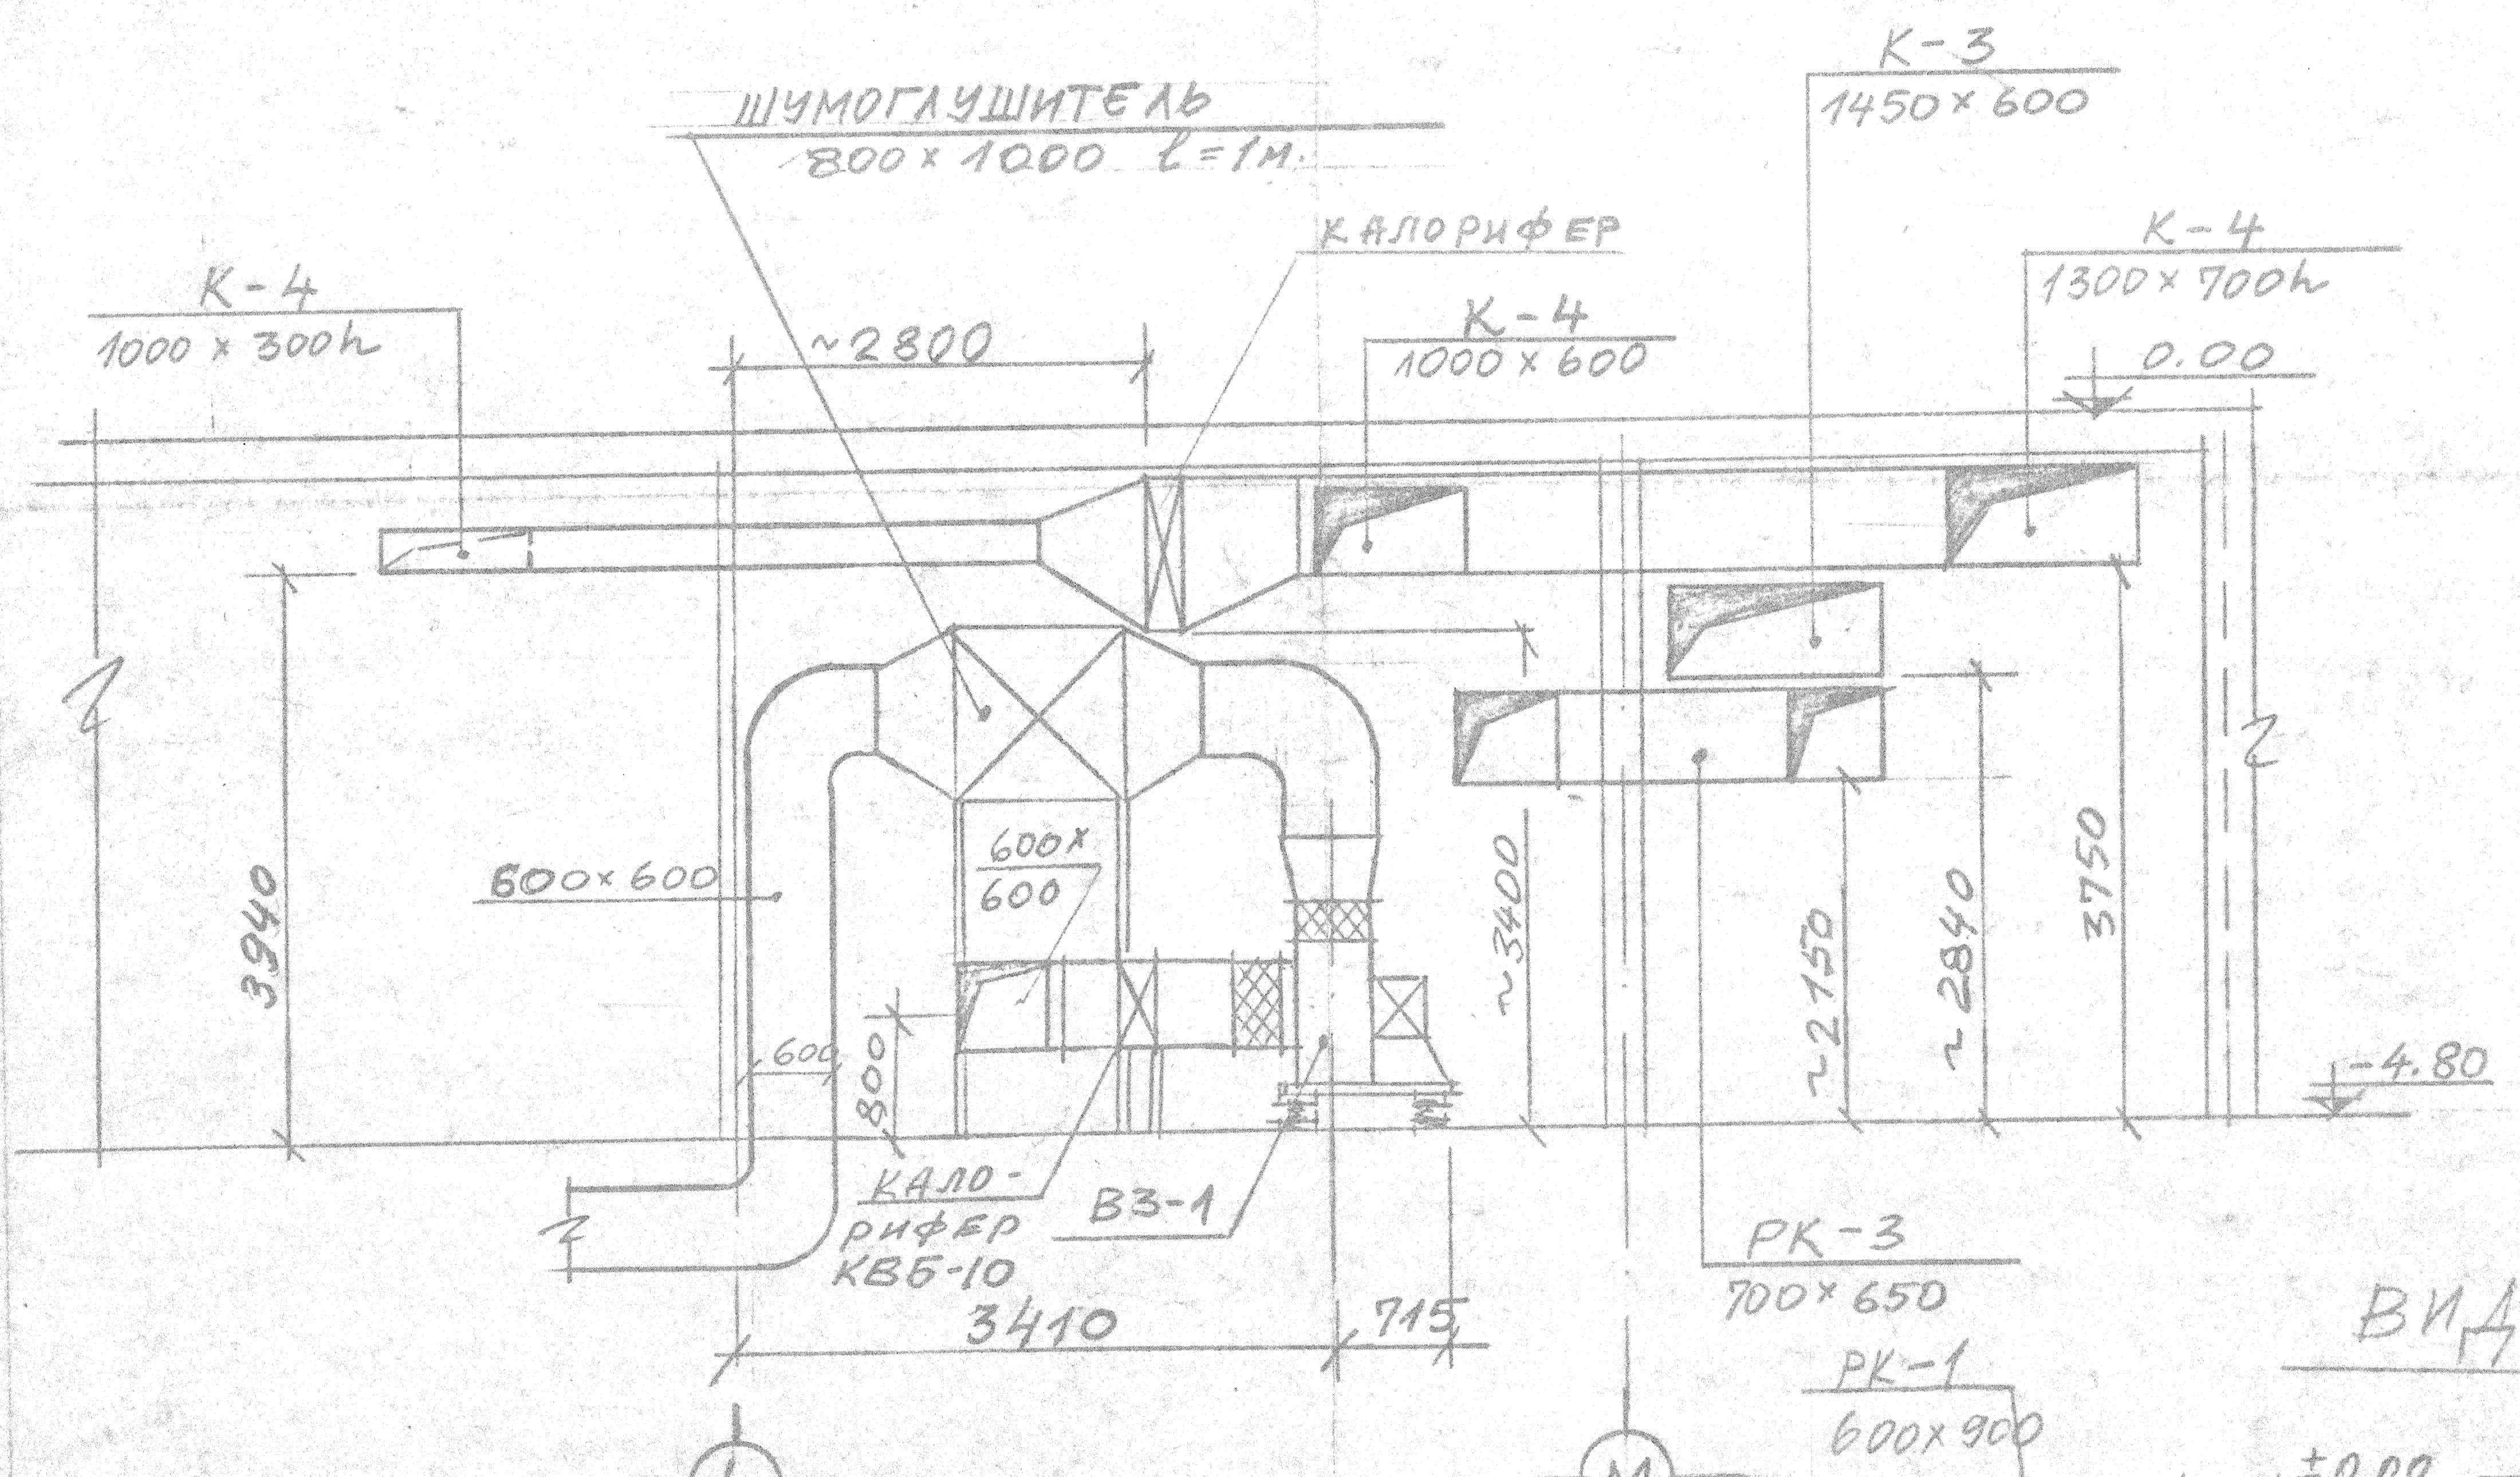
ШУМОГЛУШИТЕЛЬ
800×1000 ℓ=1м.
К-3
1450×600
КАЛОРИФЕР
К-4
1300×700h
К-4
1000×300h
~2800
К-4
1000×600
0.00
600×600
600×
600
3940
~3400
~2150
~2840
3750
600
800
-4.80
КАЛО-
РИФЕР
КВБ-10
В3-1
3410
715
РК-3
700×650
L
М

ВИД 21-21

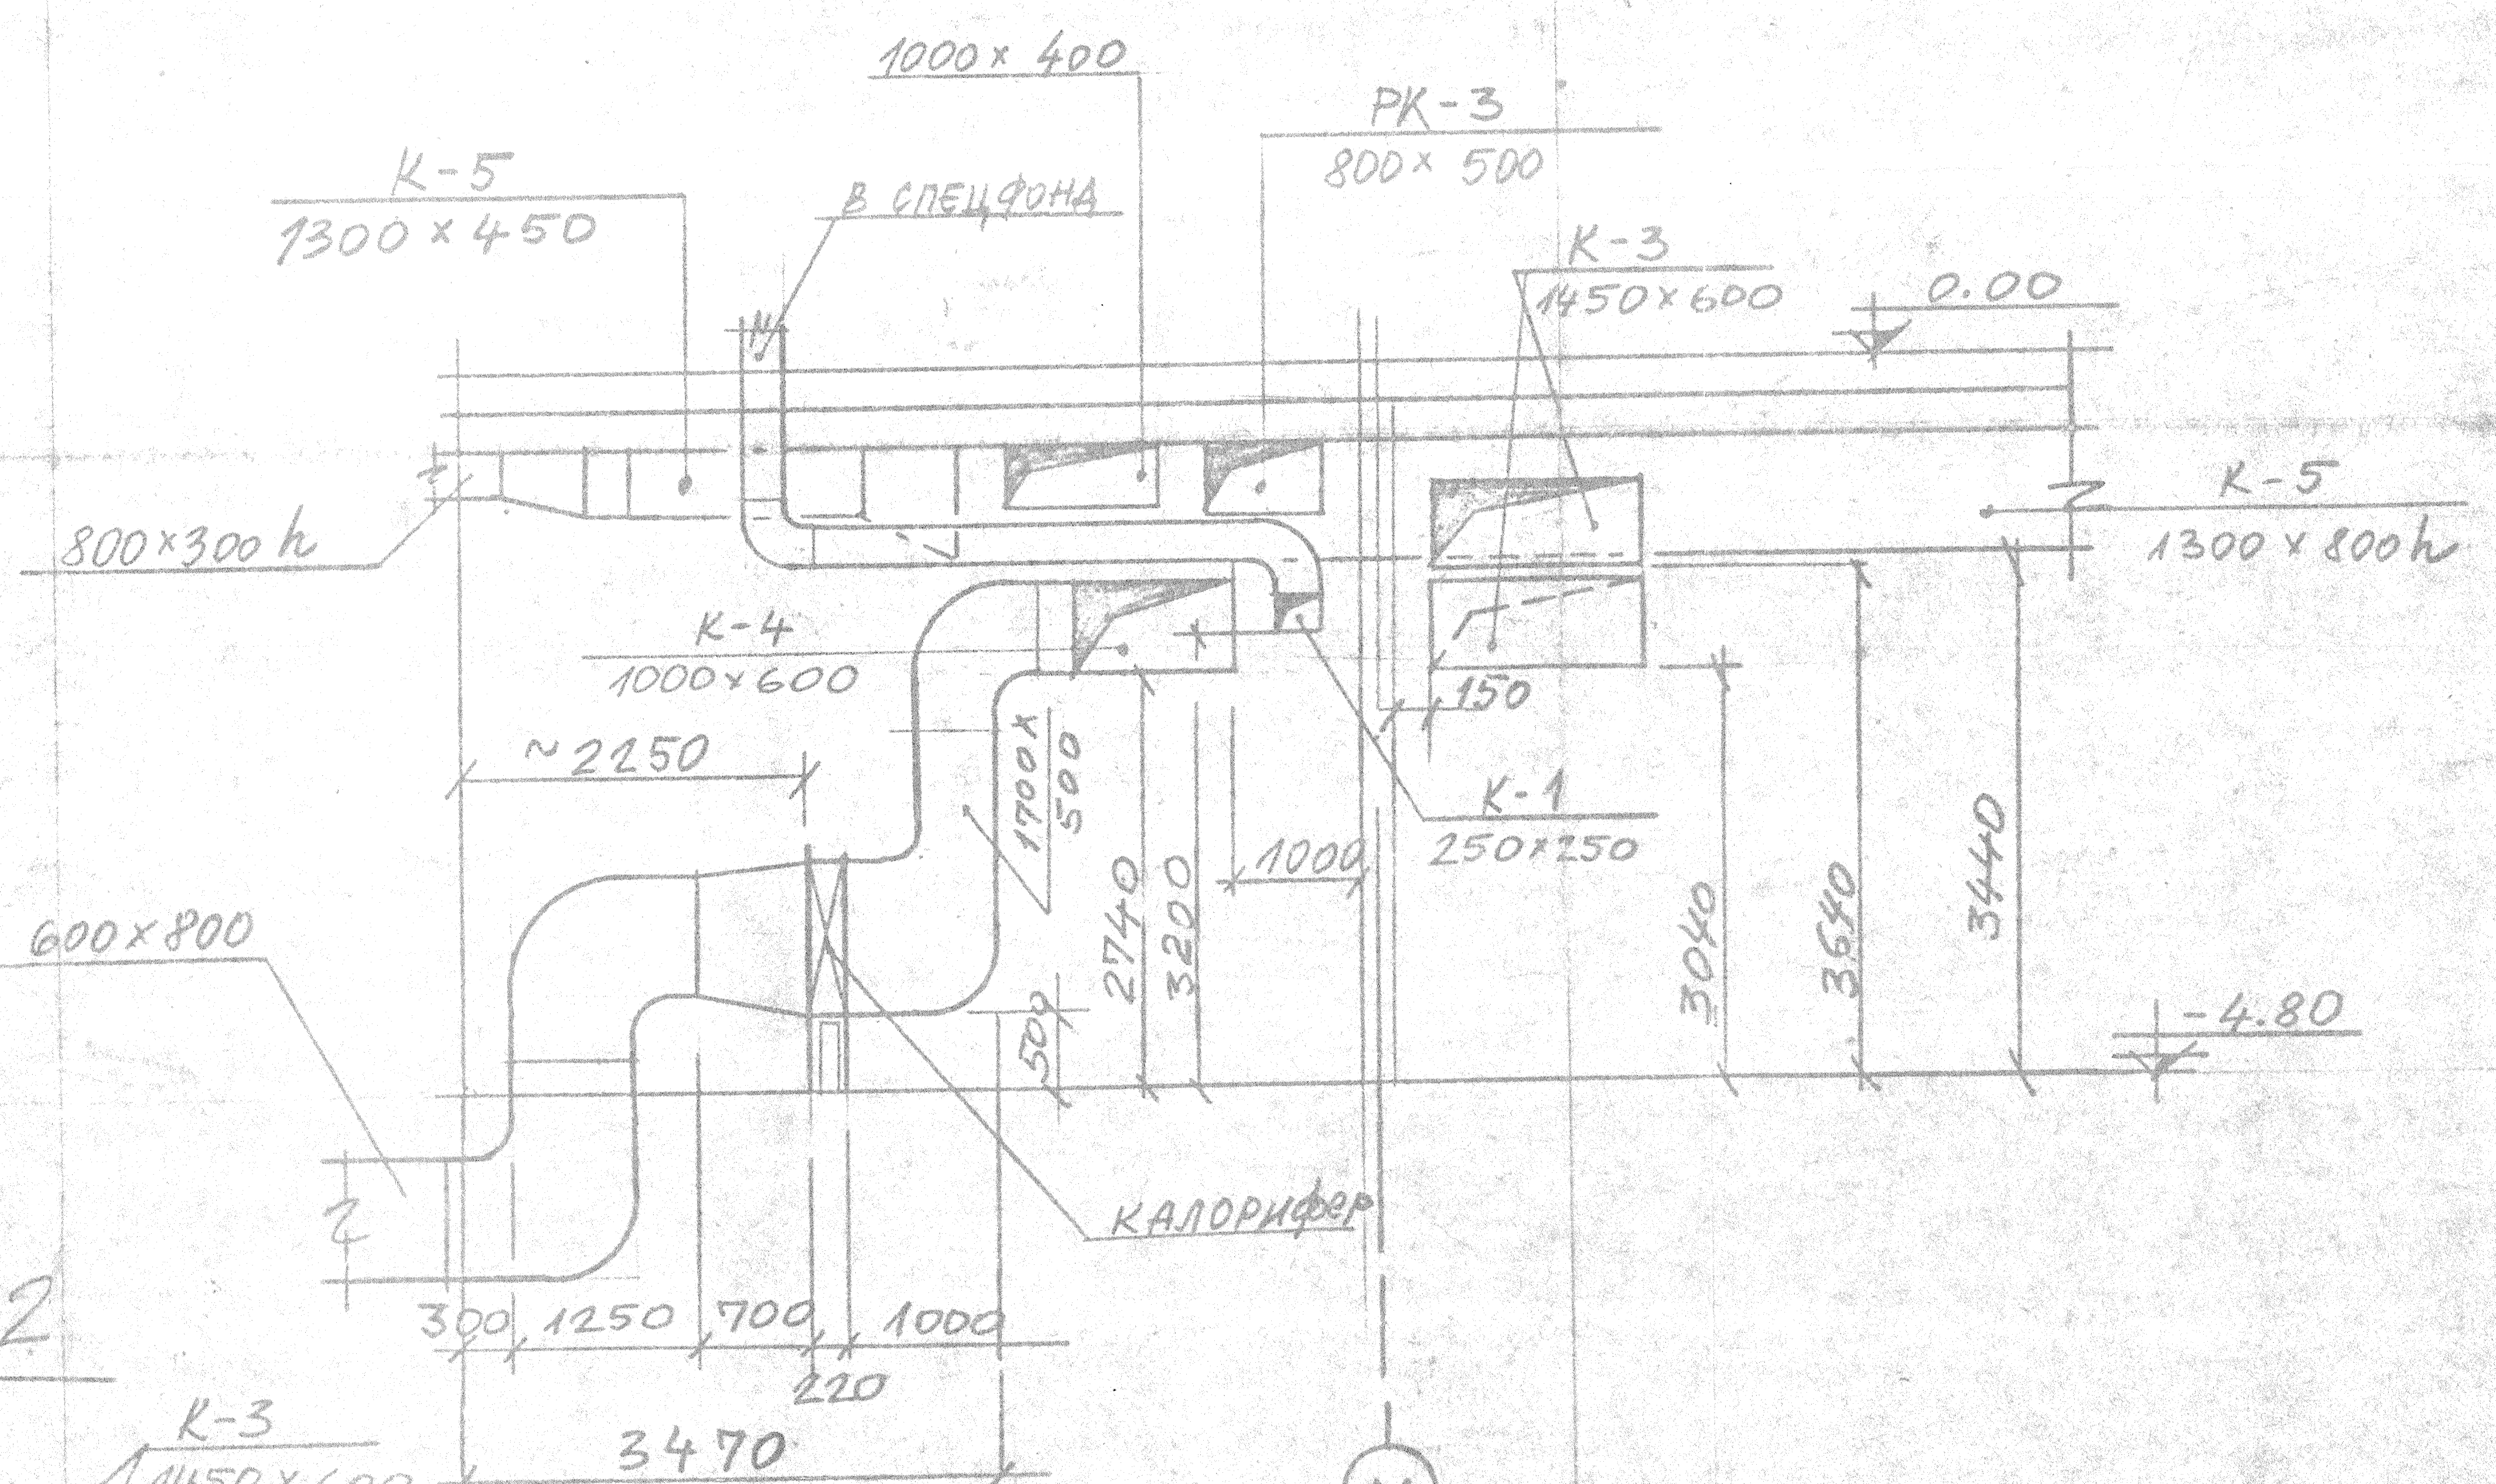
1000×400
РК-3
800×500
К-5
1300×450
В СПЕЦФОНД
К-3
1450×600
0.00
800×300 h
К-5
1300×800h
К-4
1000×600
150
~2250
1700×
500
К-1
250×250
1000
600×800
2740
3200
3040
3640
3440
500
-4.80
КАЛОРИФЕР
300
1250
700
220
1000
3470
М

ВИД 22-22

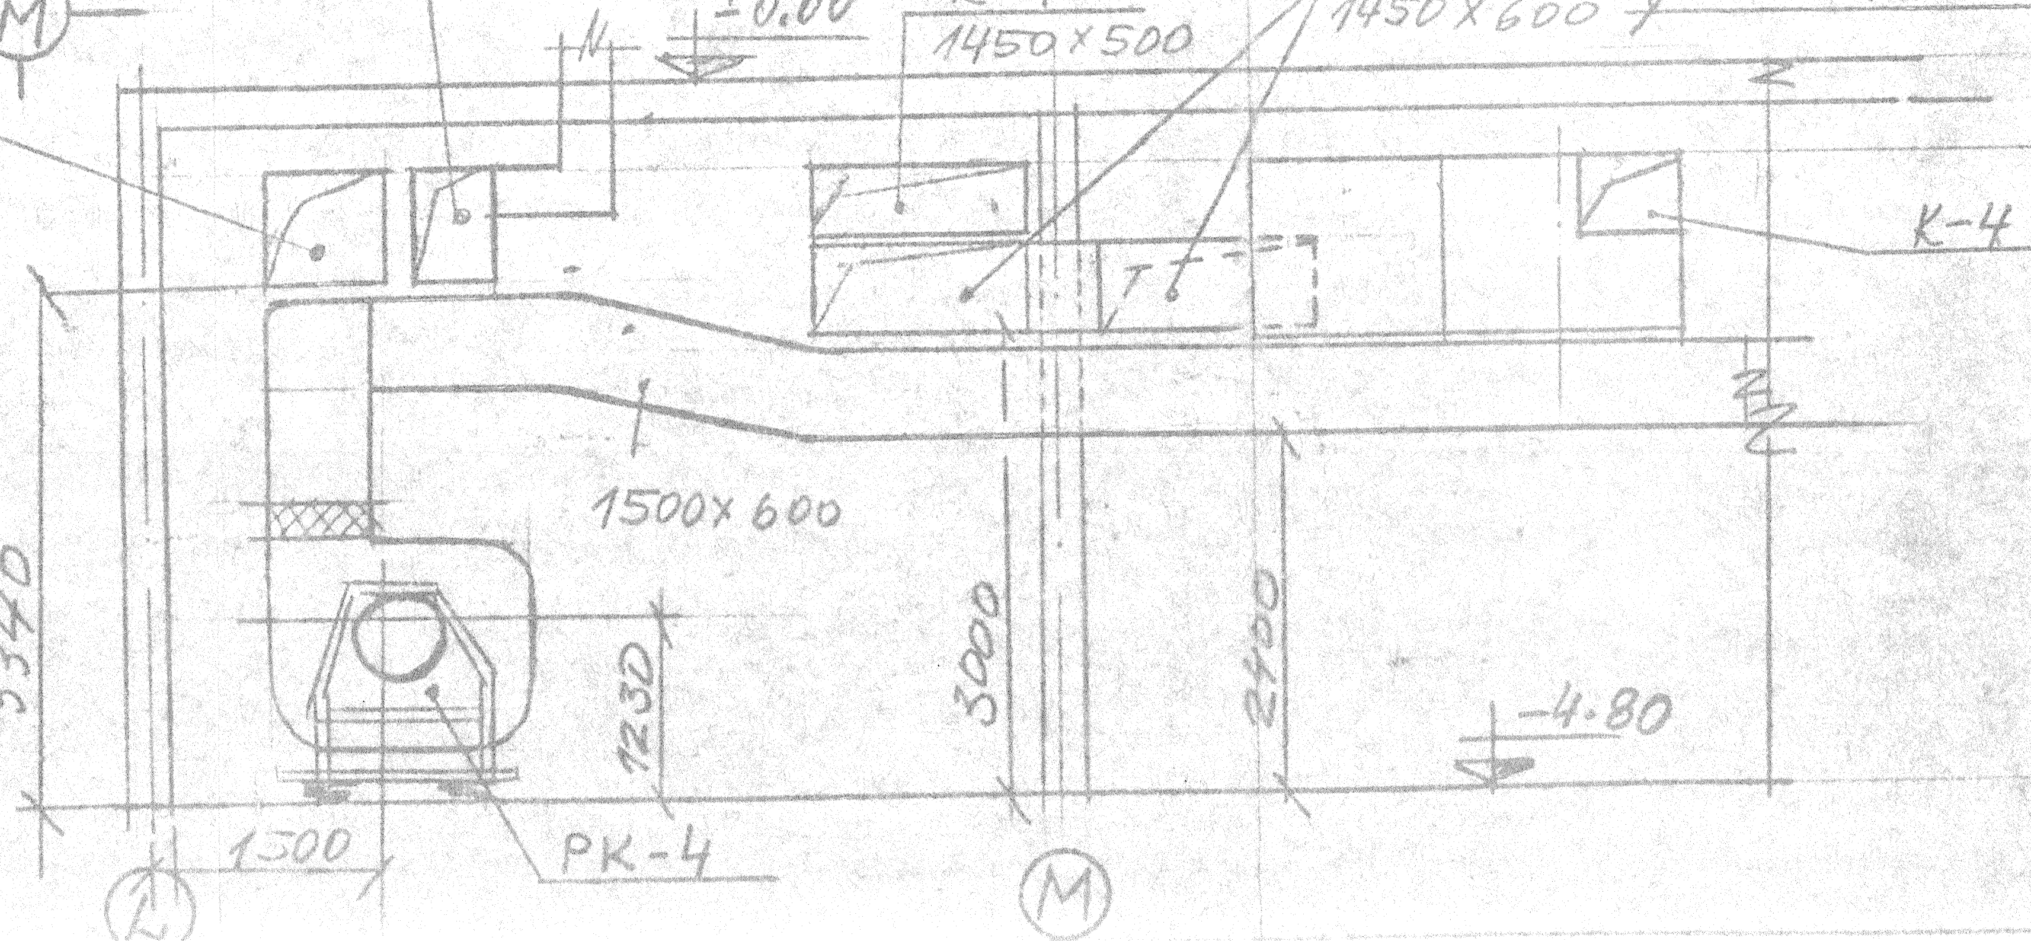
РК-1
600×900
±0.00
К-1
1450×500
К-3
1450×600
РК-4
800×900h.
К-4
1500×600
3340
1230
3000
2400
-4.80
1500
РК-4
L
М

ПРИМЕЧАНИЯ

1. СОСТАВ ПРОЕКТА СМ. ЧЕРТЕЖ 1-08-01
2. ВЕНТКАМЕРА НА ОТМ. -4.80 СМ. ЧЕРТ. 1-08-50

ДОЛЖНОСТЬ	ФАМИЛИЯ	ПОДПИСЬ	ДАТА		
				RPI «EESTI TÖÖSTUSPROJEKT» ГПИ ЭСТПРОМПРОЕКТ	ИНВ № 269619
ЗАМ.НАЧ	СООЗЭР				ПЛОЩАДЬ 0,5 м2
РУК.БА	РЕЙСААР		11.75		МАСШТАБ 1-50
					СТАДИЯ Р.Ч
ПРОЕКТИРОВАЛ				КОМПЛЕКС ТАРТУСКИЙ ГОСУДАРСТВЕННЫЙ УНИВЕРСИТЕТ	МАРКА ЛИСТ 1-08-58
РУК.ГР.	ШВЕДОВА				
ЧЕРТИЛ				ОБЪЕКТ НАУЧНАЯ БИБЛИОТЕКА	ШИФР 4288
СТ.ТЕХ	МАРАКУШИНА				
				УЗЛЫ ПЕРЕСЕЧЕНИЯ ВОЗДУХОВОДОВ В ВЕНТКАМЕРЕ НА ОТМ. -4.80 ВИД 17-17 ÷ 22-22	ТАЛЛИН 1975