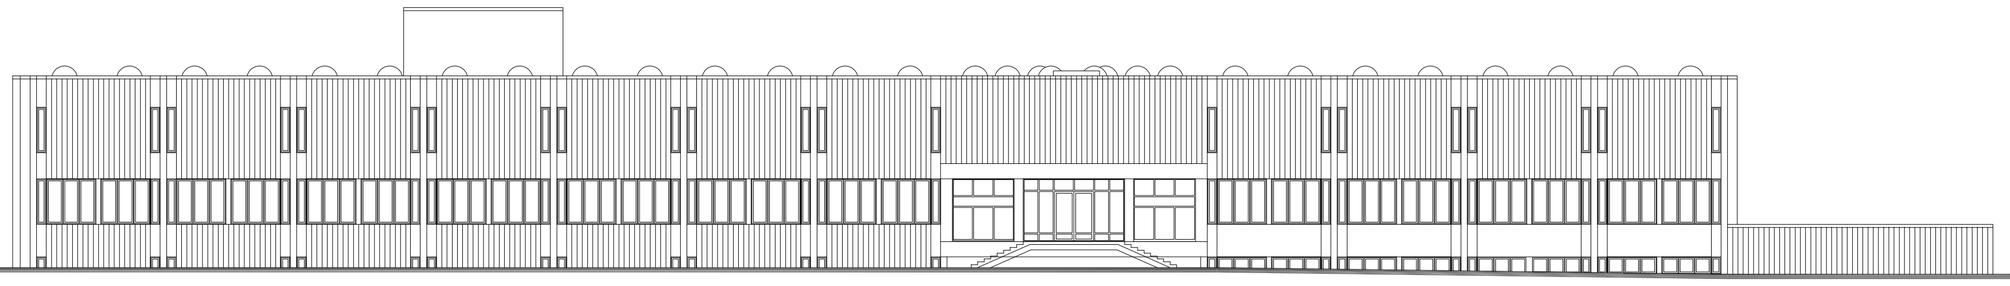

Vaade Akadeemia tänavalt

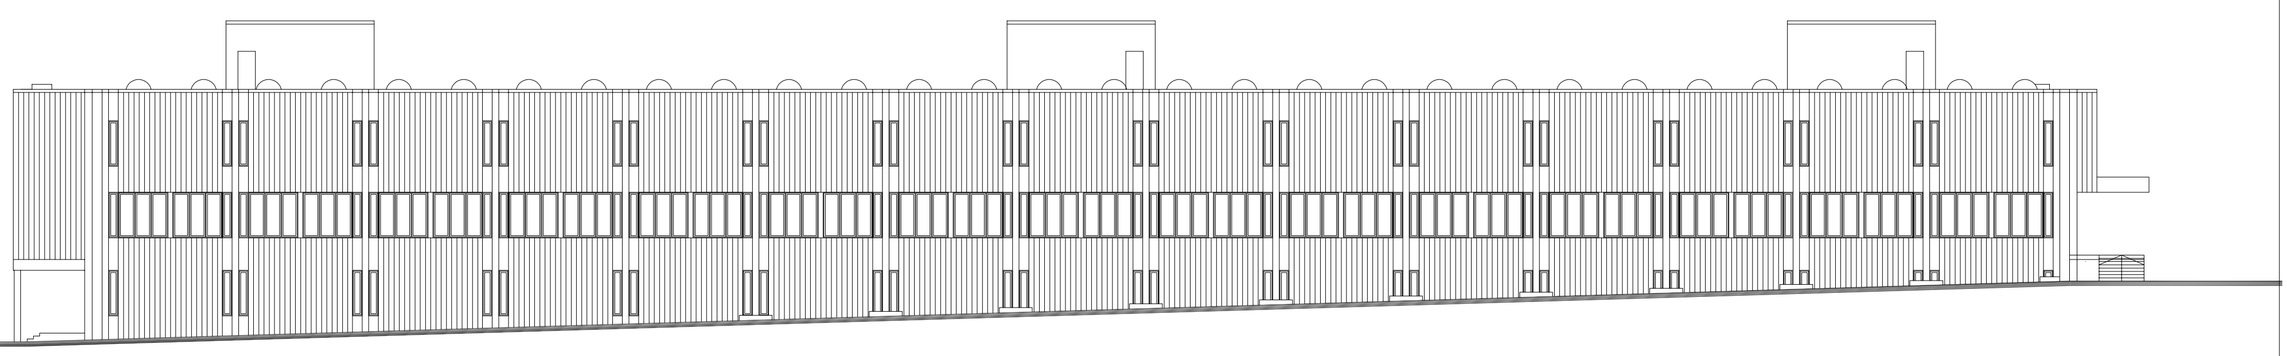

Vaade Tiigi tänavalt

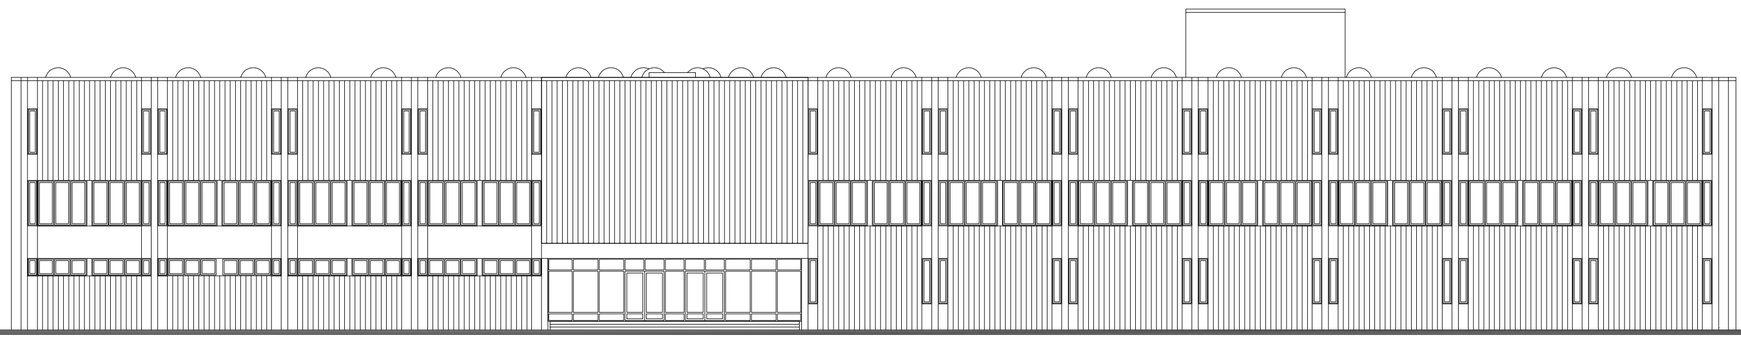

Vaade Struwe tänavalt

A1(594x840)

Tellija: RTG Projektbüroo AS	Objekt: Tartu Ülikooli Raamatukogu	Töö nr.: P08/002
Vastutav spetsialist: K. Tomberg-Tohter	Aadress: Tartu, Struve 1	Staadium: Eskiis
Projekti autor: K. Tomberg-Tohter	Joonis: Vaated	Mõõt: 1:200
Joonestas: K. Tomberg-Tohter — Kuupäev: 16.08.2010		Leht: A09