СХЕМА СИСТЕМЫ П-1

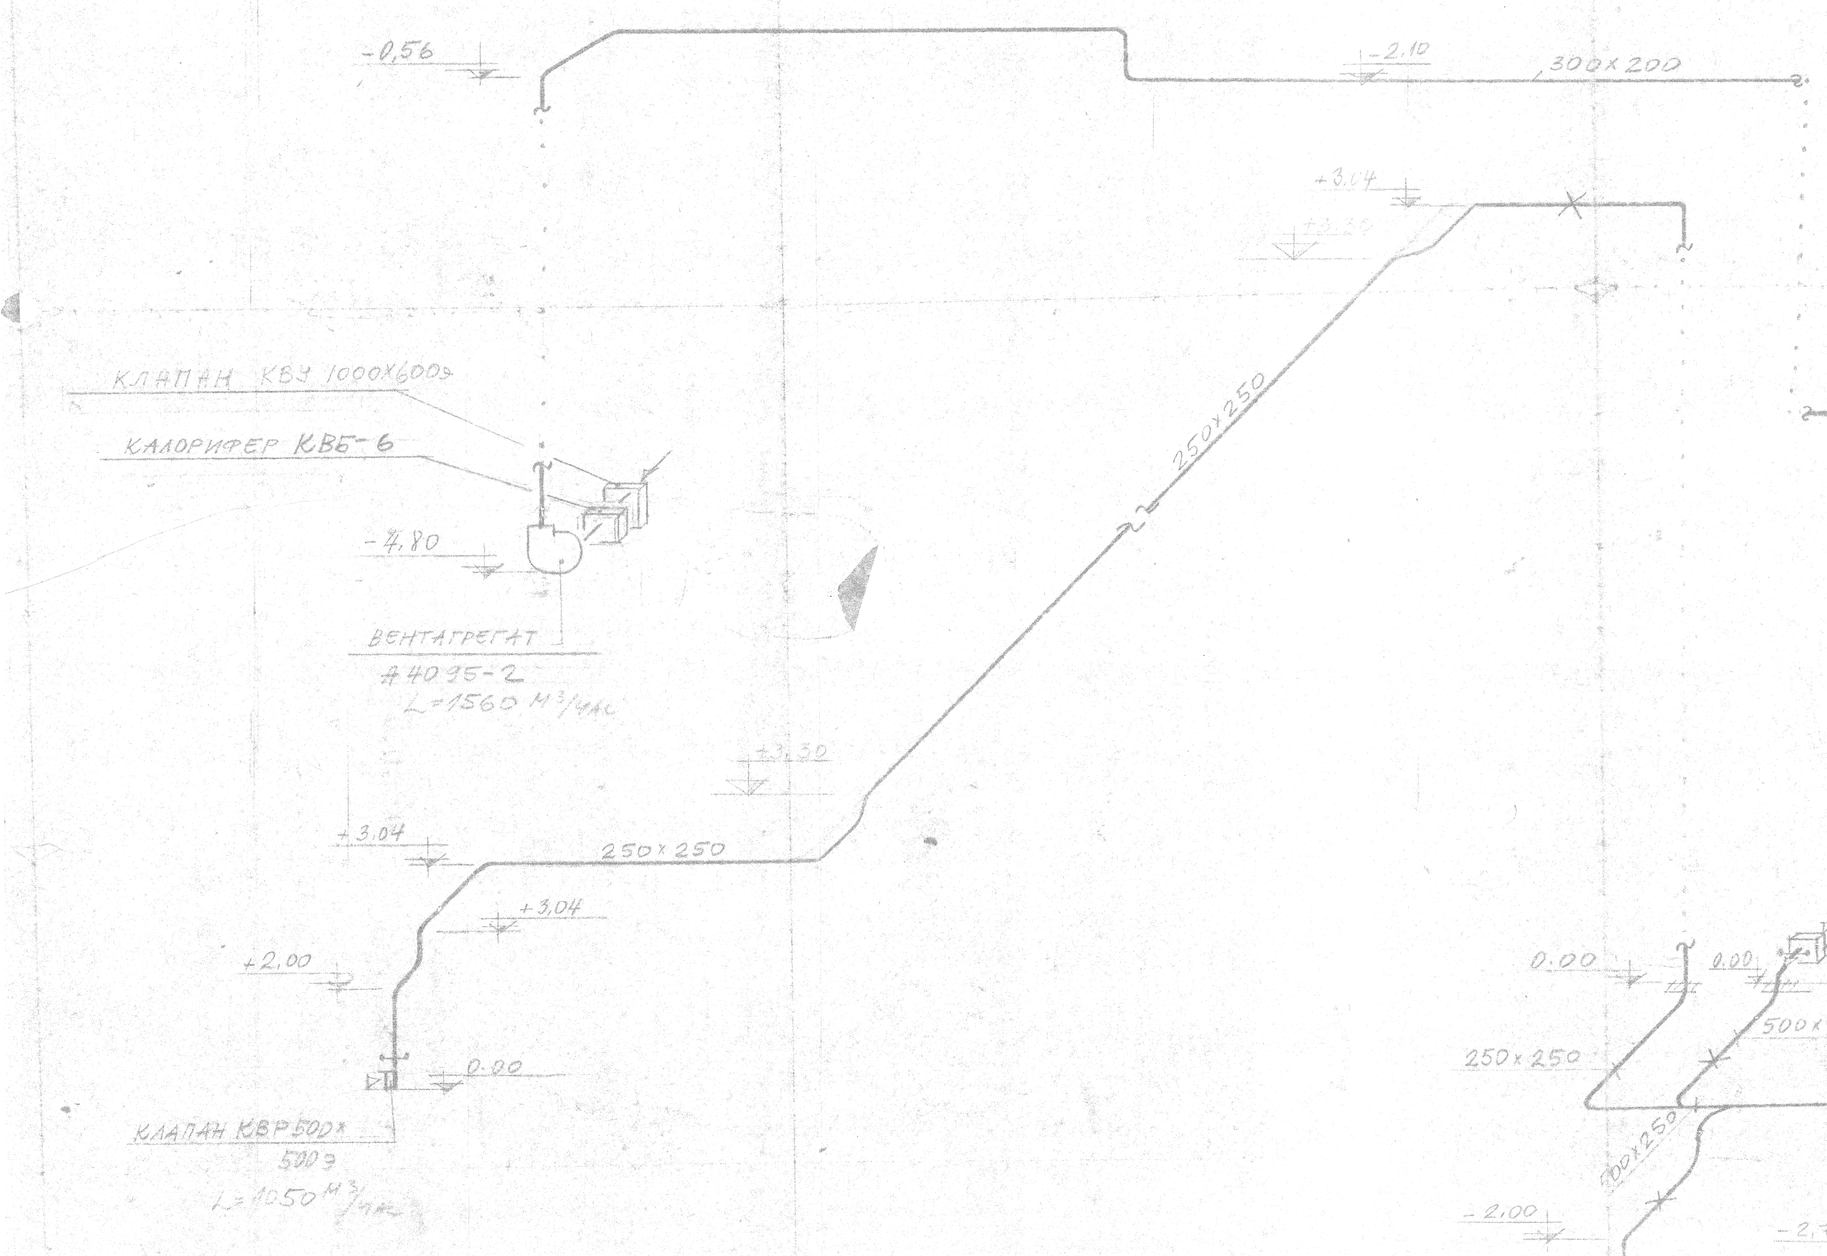

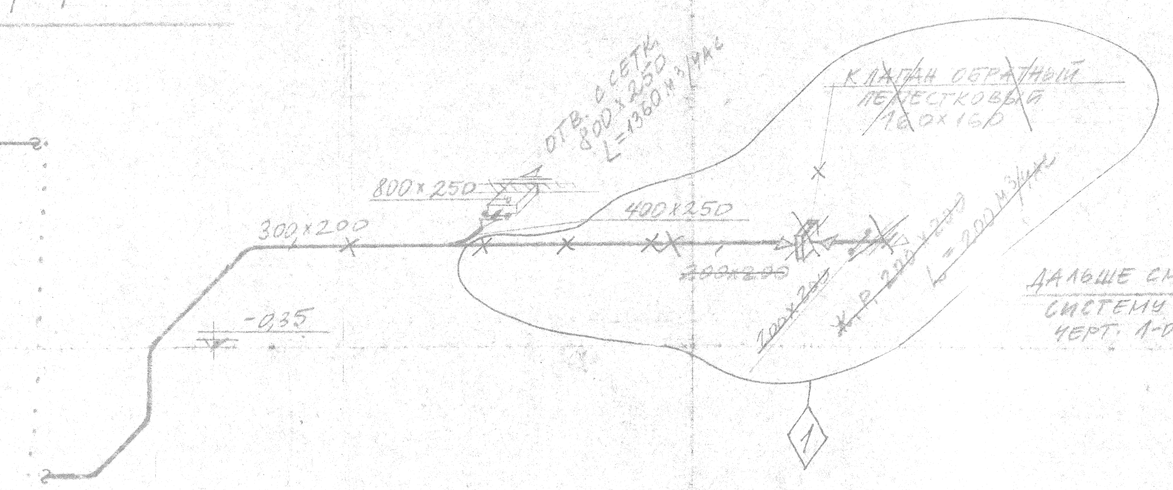

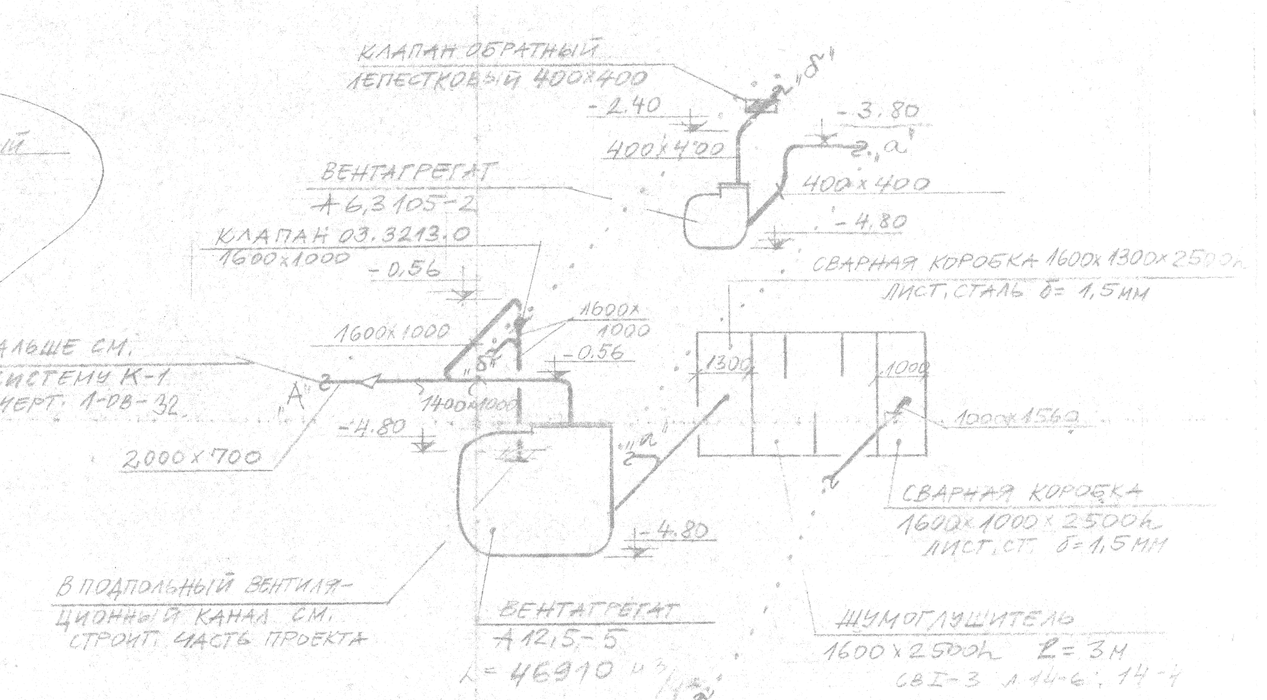

СХЕМА СИСТЕМЫ РК-1

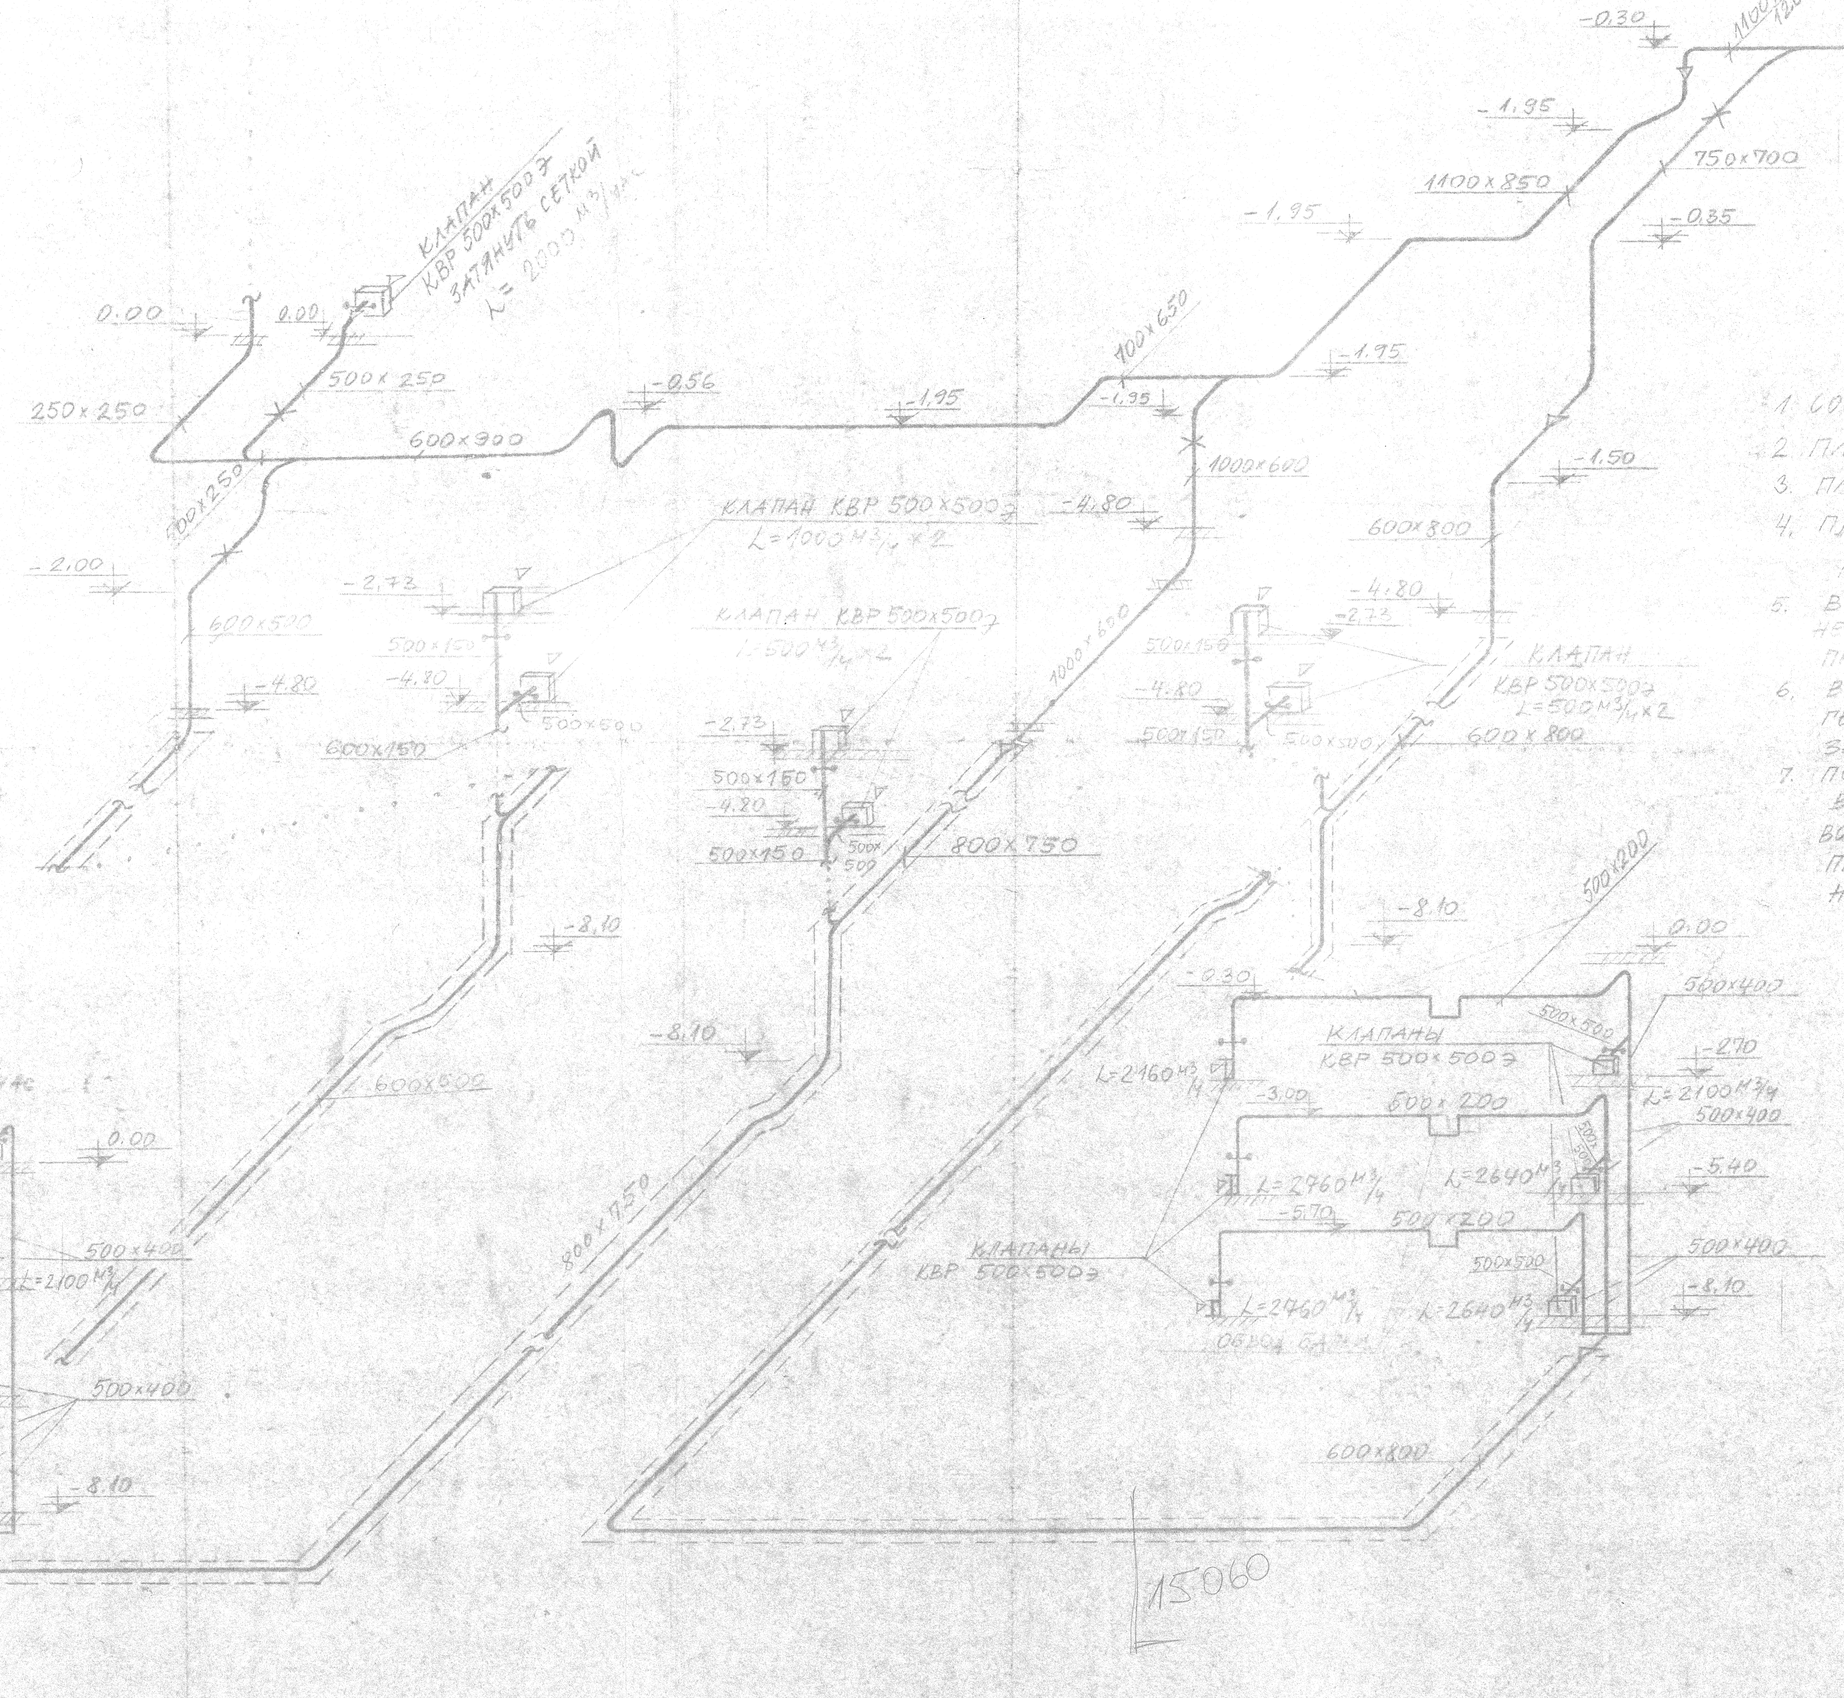

УСЛОВНЫЕ ОБОЗНАЧЕНИЯ

— ⋈ — ИЗМЕРИТЕЛЬНЫЙ ЛИСТ IV/67-43

— ⋈ — РЕГУЛИРУЮЩИЙ ЛИСТ IV/67-29-02

ПРИМЕЧАНИЯ

1. СОСТАВ ПРОЕКТА СМ. ЗАГЛАВНЫЙ ЛИСТ ЧЕРТ. 1-08-01 НЭ;
2. ПЛАНЫ ВЕНТКАМЕРЫ НА ОТМ. -4.80 СМ. ЧЕРТ. 1-08-30; 1-08-26 НЭ;
3. ПЛАН ВЕНТКАМЕРЫ НА ОТМ. -4.80 СМ. ЧЕРТ. 1-08-50
4. ПЛАН С ПОДПОЛЬНЫМИ ВЕНТИЛЯЦИОННЫМИ КАНАЛАМИ (-2.10) СМ. ЧЕРТ. 1-08-22
5. В СВЯЗИ С КОНСТРУКТИВНЫМИ ЗАТРУДНЕНИЯМИ, НЕКОТОРЫЕ ТРОЙНИКИ, ОТВОДЫ, ПЕРЕХОДЫ ВОЗДУХОВОДОВ ПРИНЯТЫ НЕСТАНДАРТНЫМИ.
6. ВОЗДУХОВОДЫ СИСТЕМ К-1÷К-5; РК-1÷РК-4 ВЫПОЛНЯТЬ ГЕРМЕТИЧНО НА СВАРКЕ И ФЛАНЦЕВЫЕ СОЕДИНЕНИЯ ЗАДЕЛАТЬ МАСТИКОЙ У-ЭОМ.
7. ПЕРФОРИРОВАННЫЕ ВОЗДУХОВОДЫ ДОЛЖНЫ ЗАХОДИТЬ В ТОЛЩУ СТЕНЫ И СОЕДИНЕНИЯ МЕЖДУ ПЕРФОРИРОВАННЫМ ВОЗДУХОВОДОМ И СТЕНОЙ ЗАДЕЛАТЬ ГЕРМЕТИЧНО, ЧТОБЫ ПРИТОЧНЫЙ ВОЗДУХ ИЗ ПЕРФОРИРОВАННЫХ ВОЗДУХОВОДОВ НЕ ПОСТУПАЛ В ПОДШИВНЫЕ ПОТОЛКИ.
8. ВОЗДУХОВОДЫ ЕСТЕСТВЕННОЙ ВЕНТИЛЯЦИИ ВЫВЕСТИ ВЫШЕ КРЫШИ НА 200мм.
9. ОТМЕТКИ ДАНЫ ВЕРХА ВОЗДУХОВОДОВ.
10. МАГИСТРАЛЬНЫЕ ВОЗДУХОВОДЫ И СЕКЦИИ КОНДИЦИОНЕРОВ СИСТЕМ К-1, К-2, К-3, К-4 ИЗОЛИРУЮТСЯ СМ. ЧЕРТ. 1-08-24
11. ЭКСПЛИКАЦИЮ ВЕНТОБОРУДОВАНИЯ СМ. ЧЕРТ. 1-08-

ЗАМЕНЯЕТ ЧЕРТЕЖ 1-08-347

ЗАК. ТЕПЛ. ВЕНТ. — УИС

ЗАК. НАЧ. ОТД. — СООРР

ИСПРАВЛЕНИЯ НА ЧЕРТЕЖЕ						
№ ИСПР.	ПОДПИСЬ					ДАТА
	ГЛ. ИНЖ. ПРОЕКТА	ГЛ. ИНЖ.	НАЧ. ОТД.	НАЧ. ГР.	ГИП	

ДОЛЖНОСТ. ФАМИЛИИ ПОДПИСИ ДАТА		ЕЭСИ ЭЭК ЭЭ ЦЕНТРОКОМПЛЕКТ ЭЭ ПНФ	
ЗАК. НАЧ. СООРР		RPK EESTI TÖÖSTUSPROJEKT	ЛИСТОВ 1
РУК. ГР. РЕЙСАЛУ		ГПИ ЭСТПРОМПРОЕКТ	СТАДИЯ Р.К.
ПРОЕКТИРОВАЛ		КОМПЛЕКС: ТАРТУСКИЙ ГОСУДАРСТВЕННЫЙ УНИВЕРСИТЕТ	МАРКА ЛИСТ А-08-37.4
РУК. ПР. ШВЕДОВА		ОБЪЕКТ: НАУЧНАЯ БИБЛИОТЕКА	ШИФР 4238
ЧЕРТИЛ		ВЕНТИЛЯЦИЯ	
ТЕХН. НАРЯДЧИК ЛЕЙ		СХЕМА СИСТЕМЫ РК-1; П-1	ТАРТУ 1970
ПРОВЕРИЛ			
РУК. ГР. РЕЙСАЛУ			