


Villa i Puh. Skipe.

1.

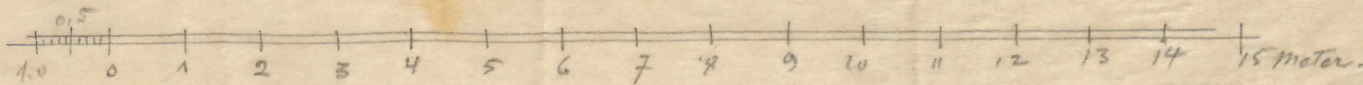

L. S. Pauley  
1. XI. 29.

Pari'ante



S.P.

Villa in Tücht.


Ausicht von Süd-Ost - Nord-Ost.




SAB

12 Uhr Nachts

6 Uhr morgens

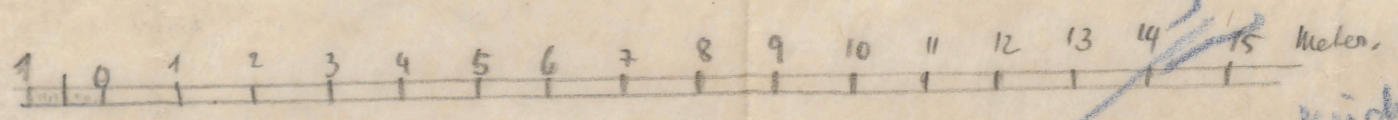

Kücheneingang

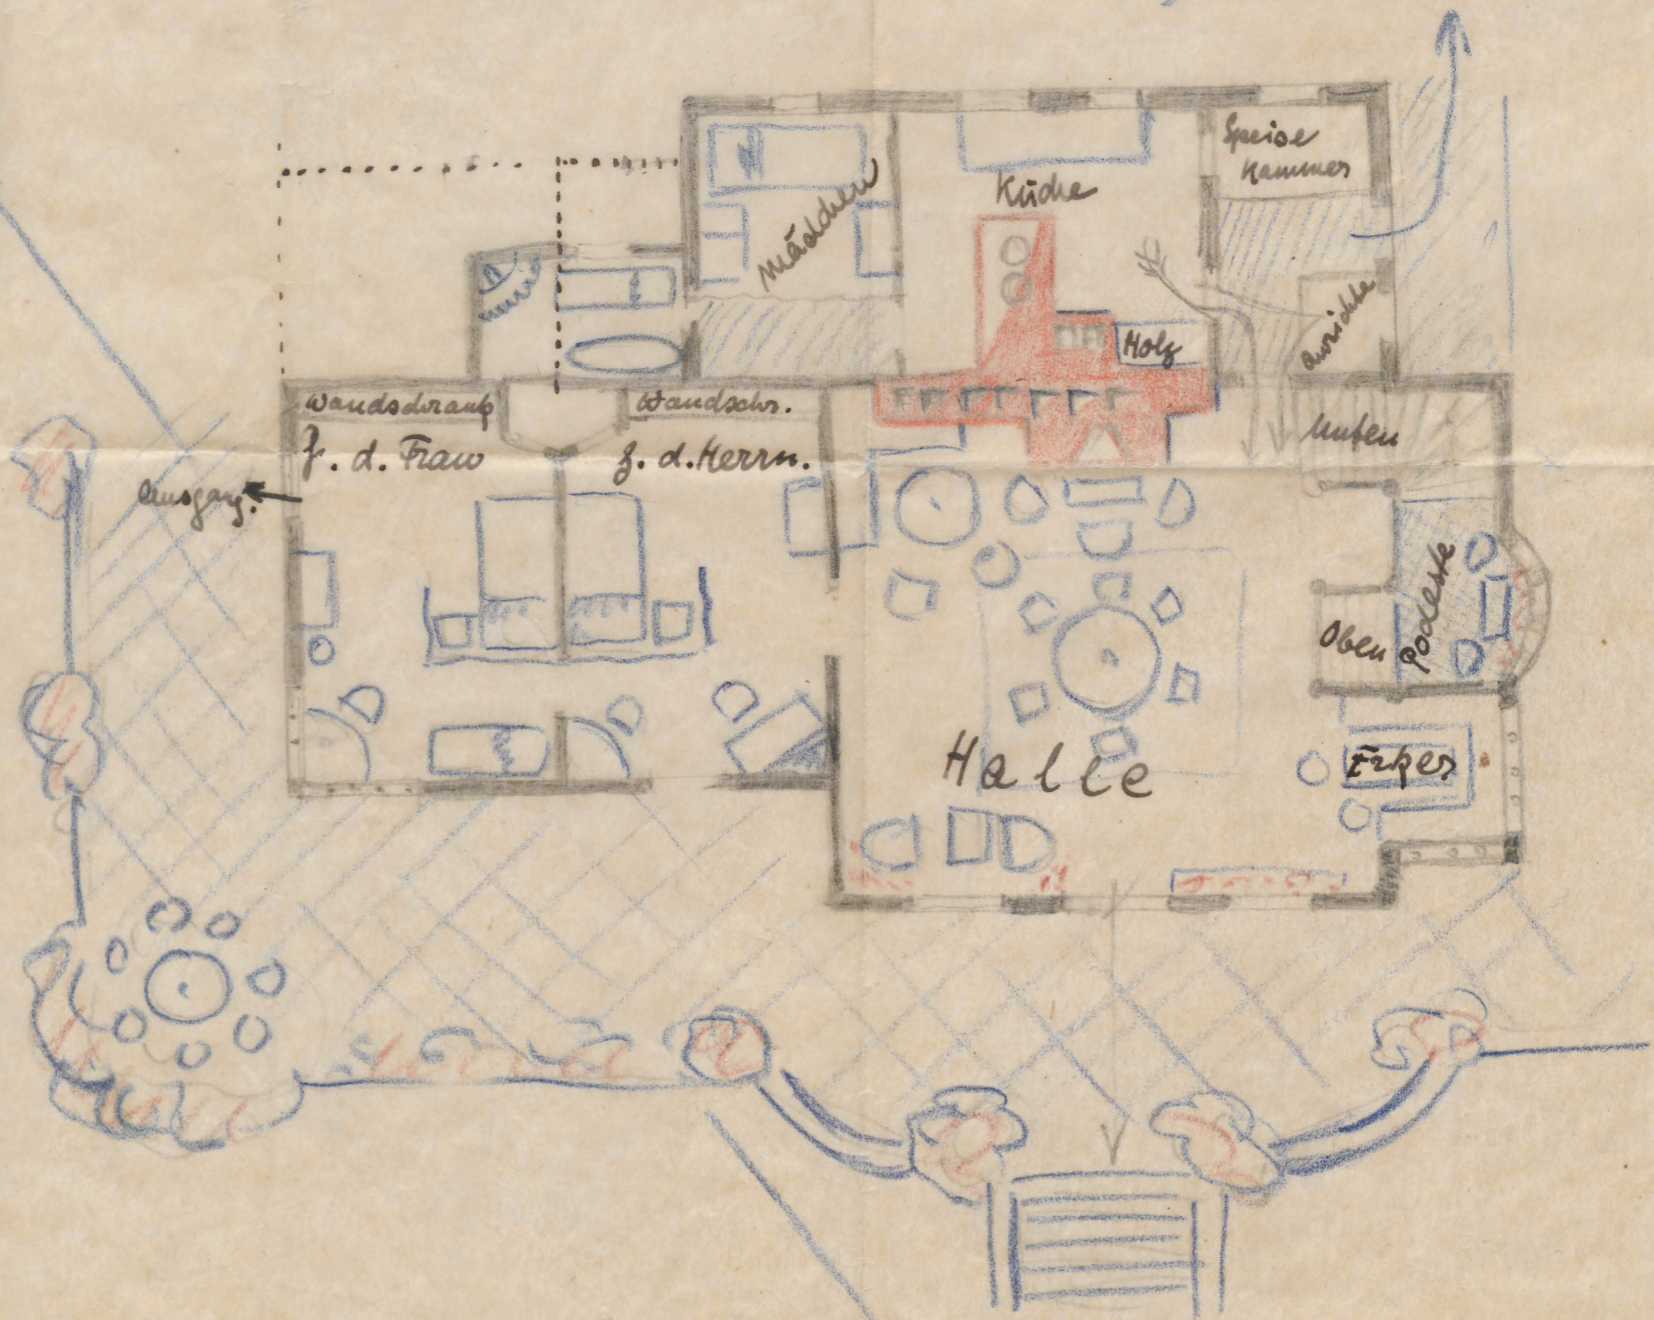


6 Uhr Abends

12 Uhr Mittags


↓ Meer

ost

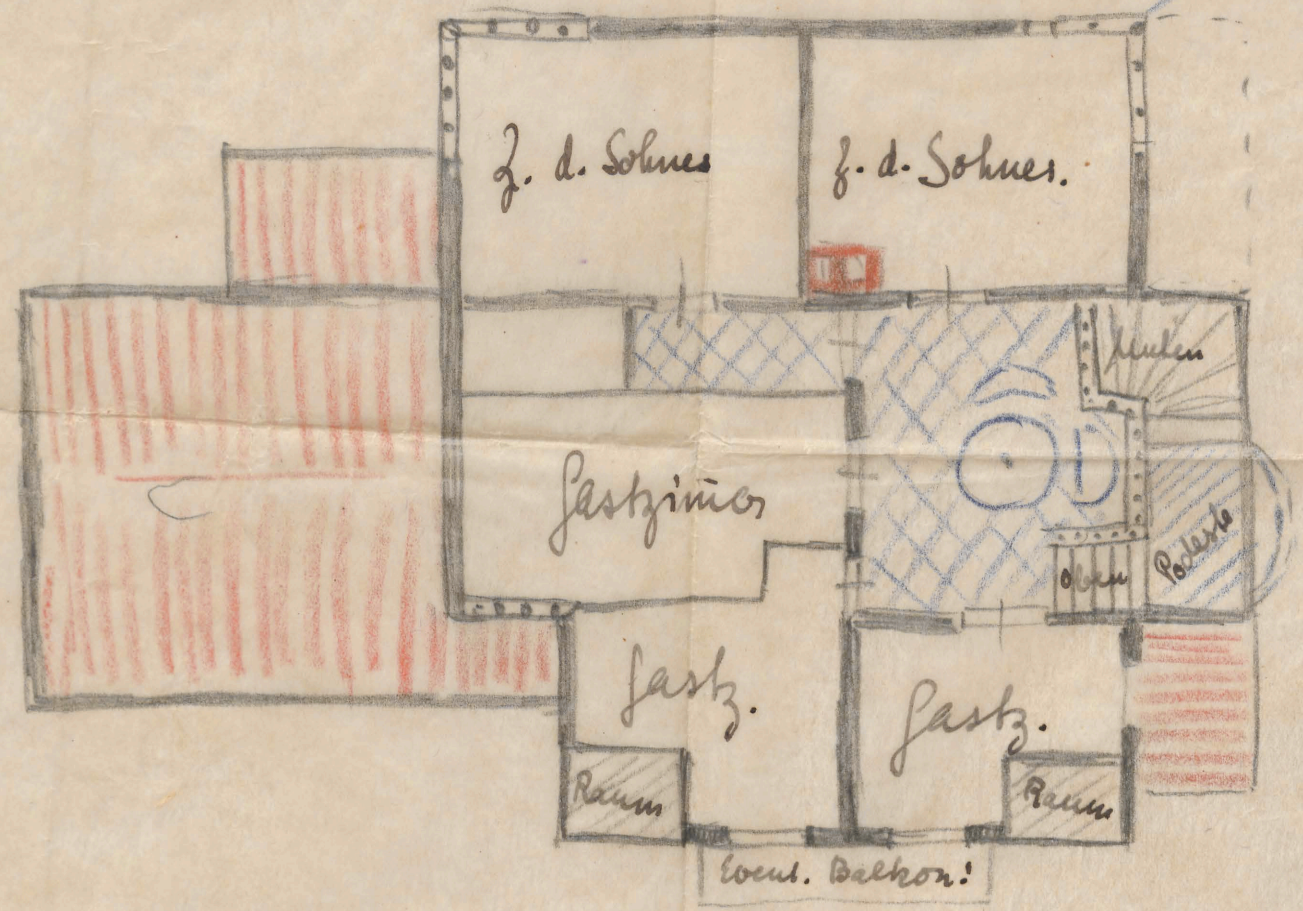


W.

5

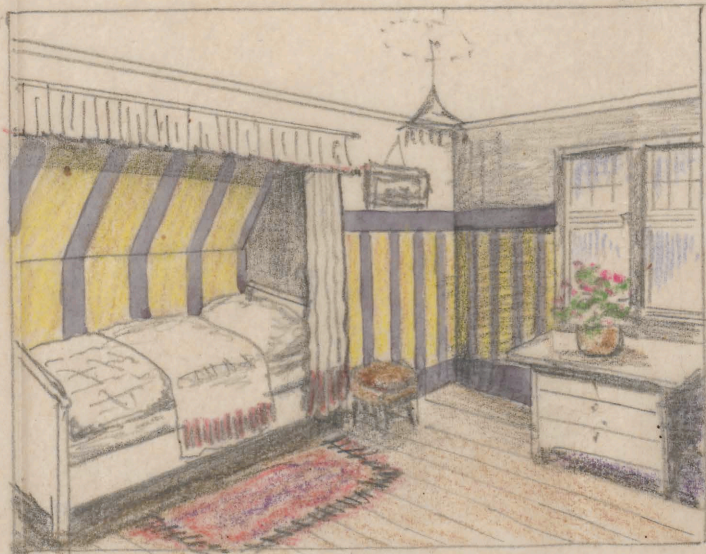


Bettmieschen in der oberen Schlafkammer.

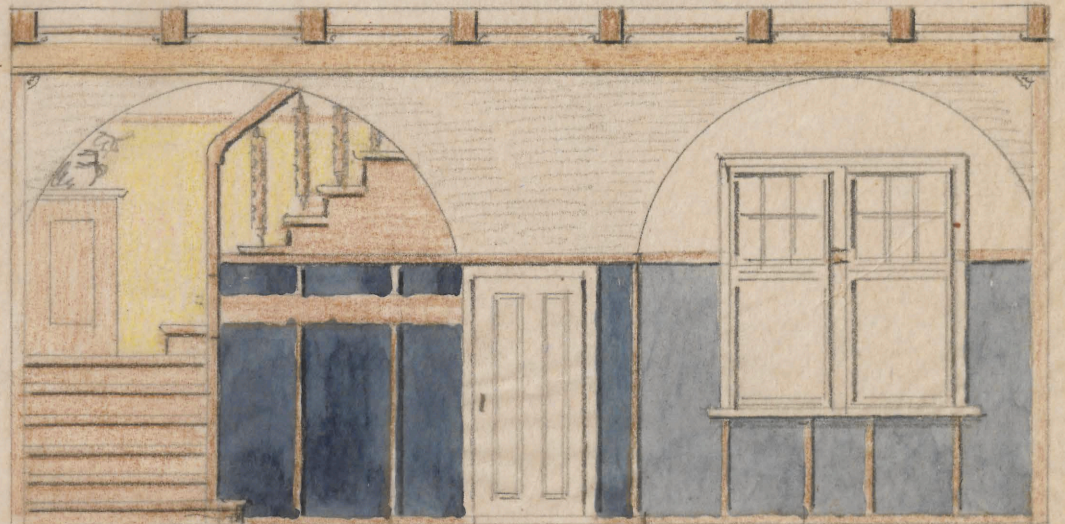

Motive zur Kaminwand und Treppenwand mit Exer.

*ES*

Villa in Puchert.  
Schnitt durch  
die Halle.

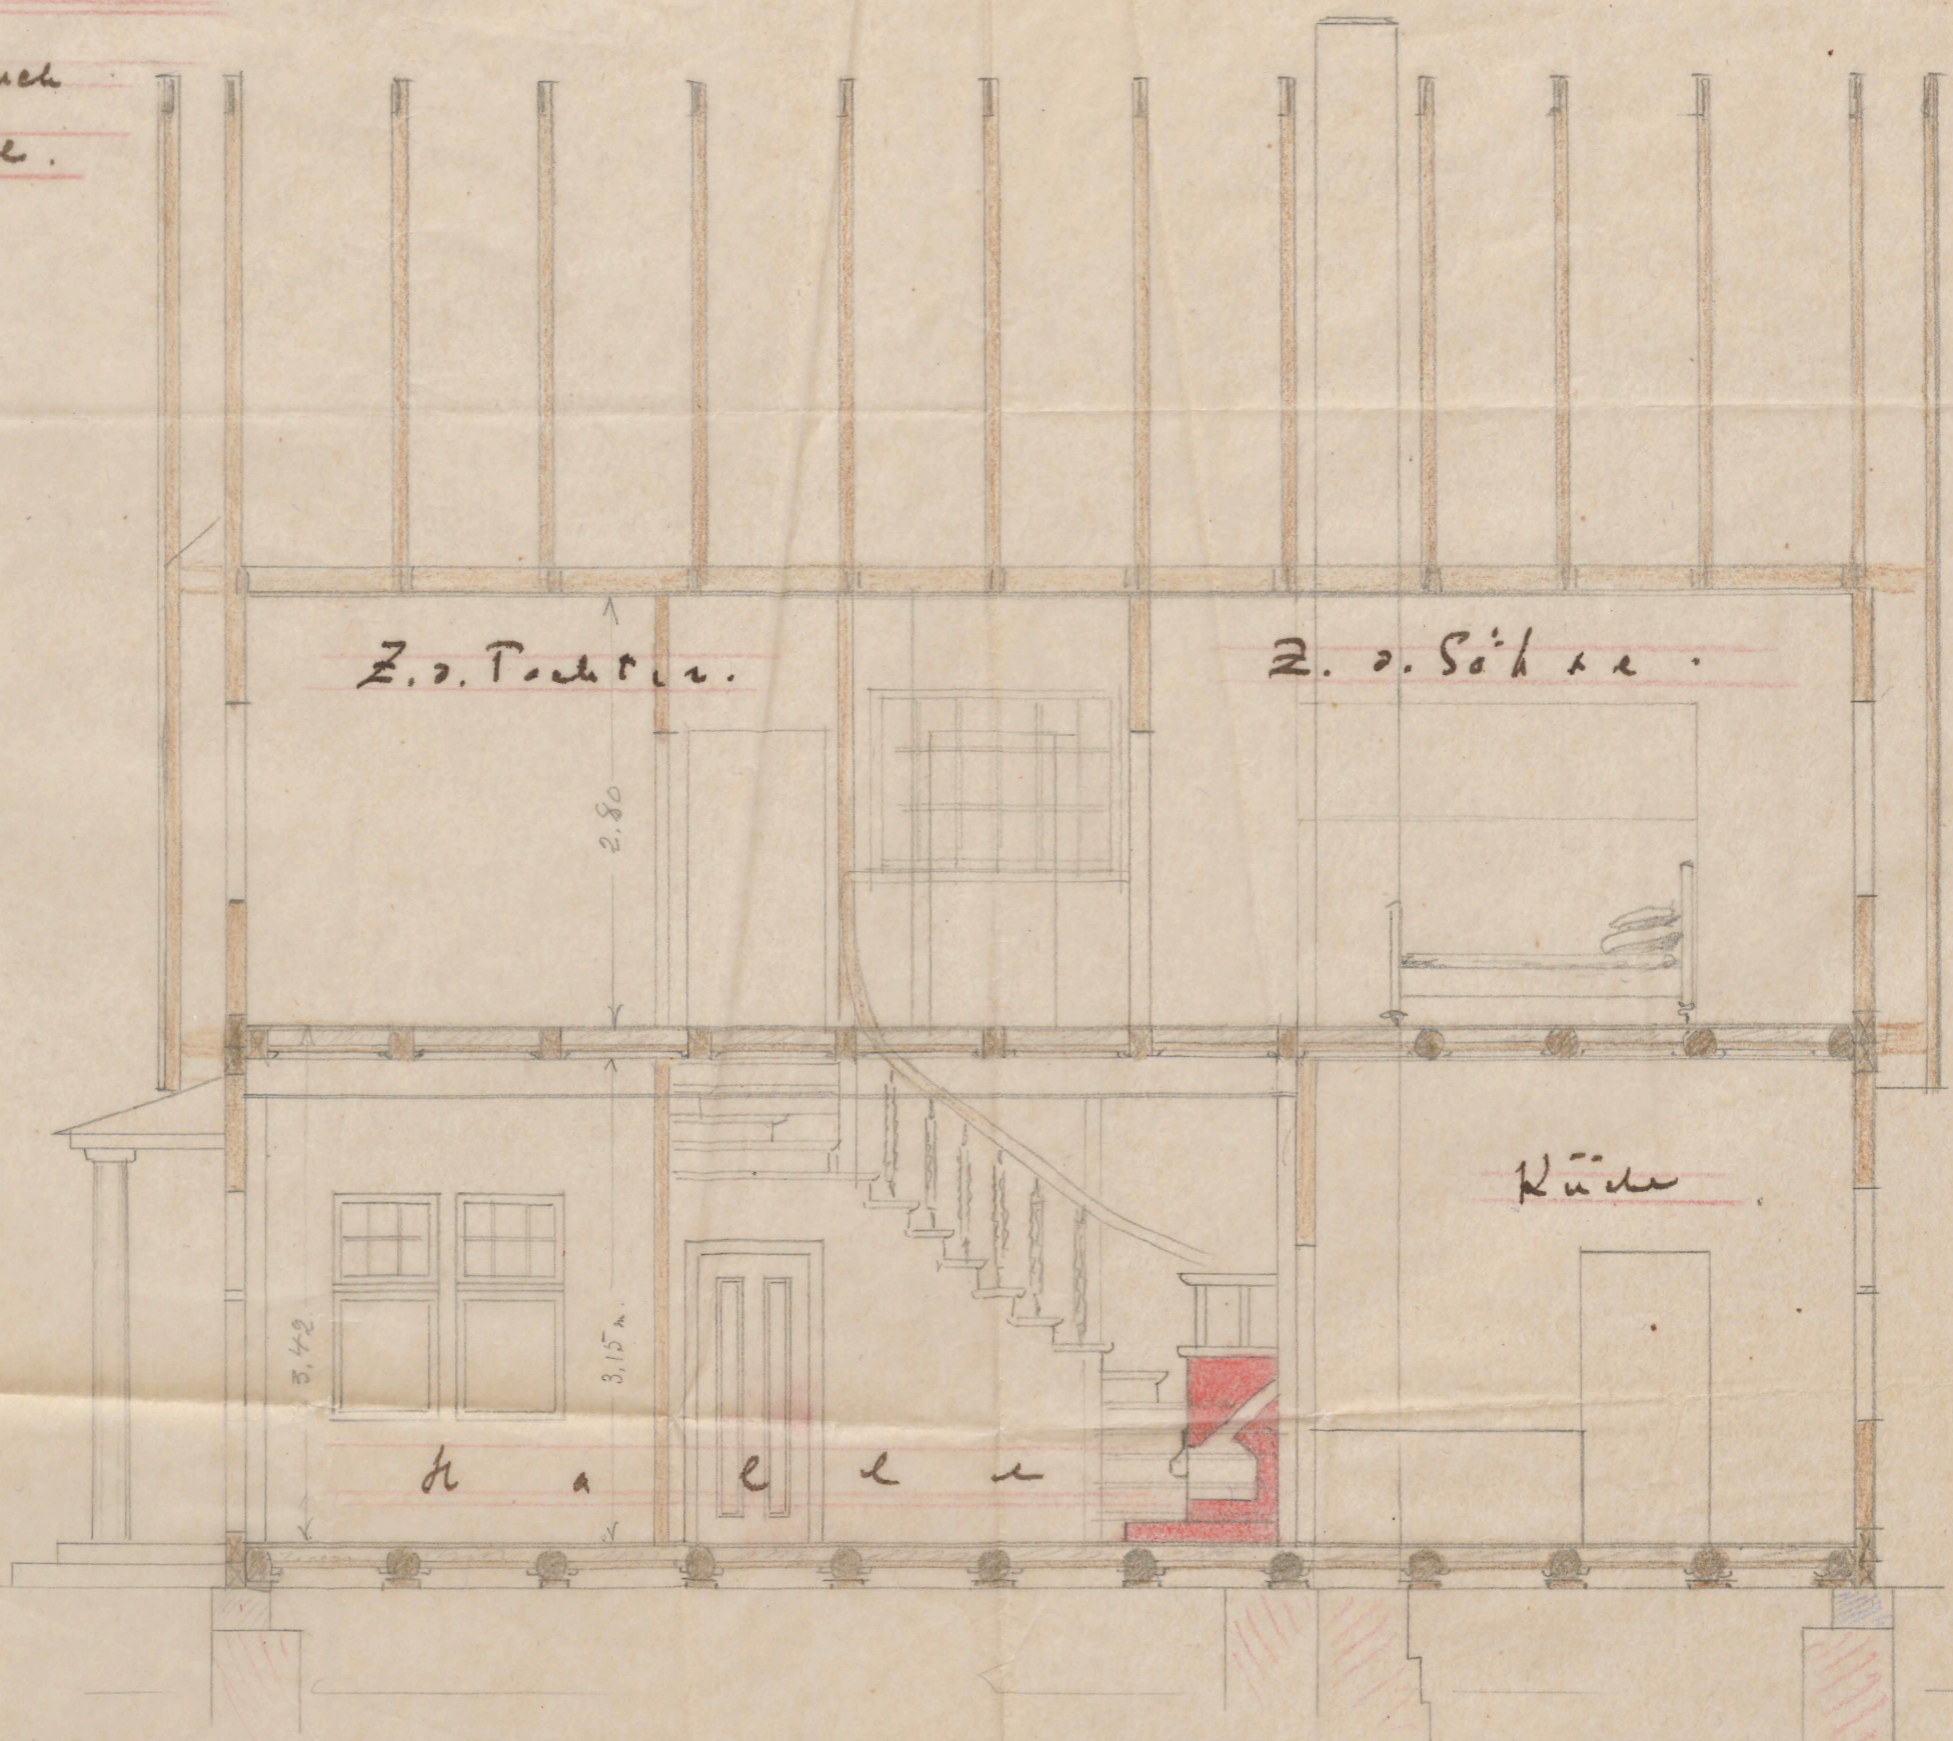

Z. d. Tochter.

Z. d. Söhne.

Küche


H a l l e



Handwritten signature or initials.



Anten 4. Toren

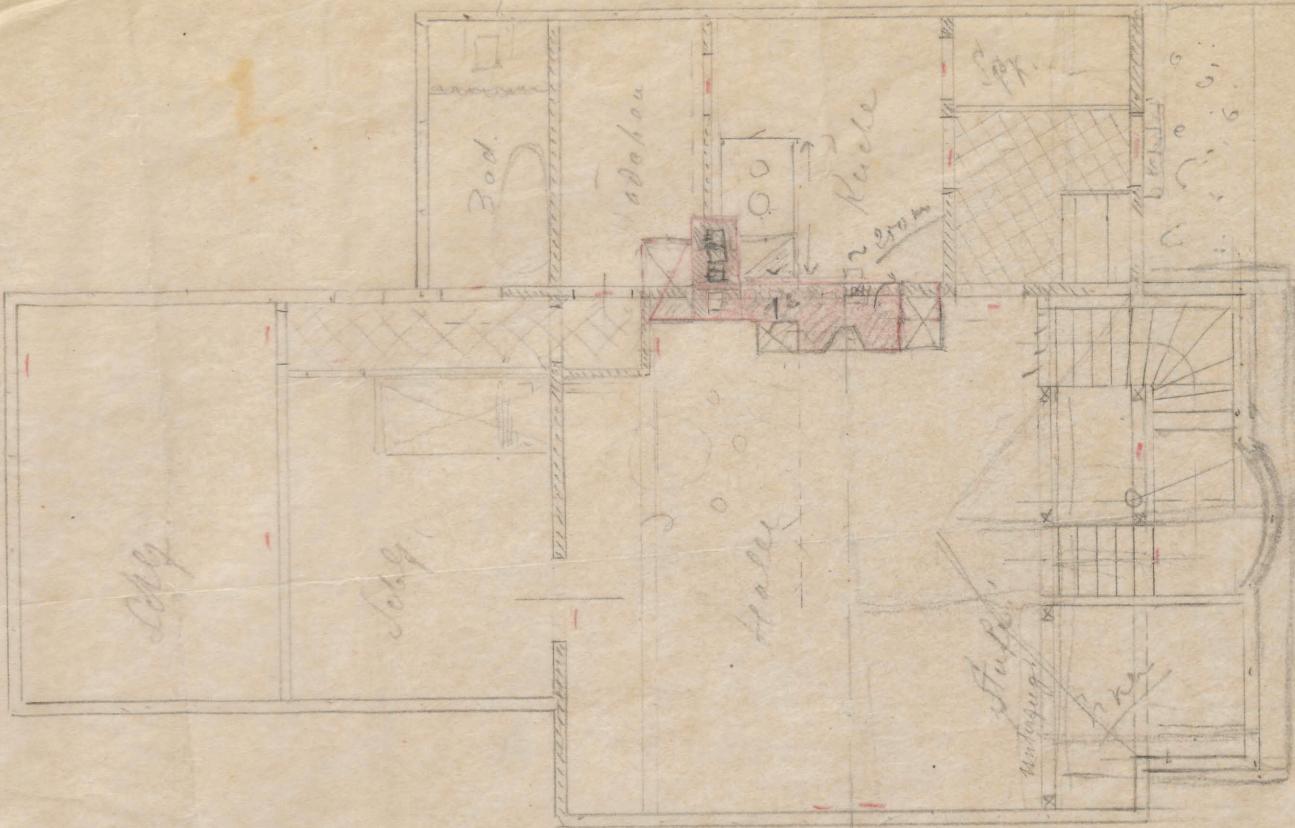

Peripectiva  
Grundriss

objekt 118

2. IV. 30

# Variante 2. Erdgeschoss

Auto schuppen

Magd

Küche

Spk.

9

V. 7.

Arbeits

Bad.



W.K.

← 2.30 m →  
Raum Breite zur Verfügung.

Halle


Schlz.

Schlz.

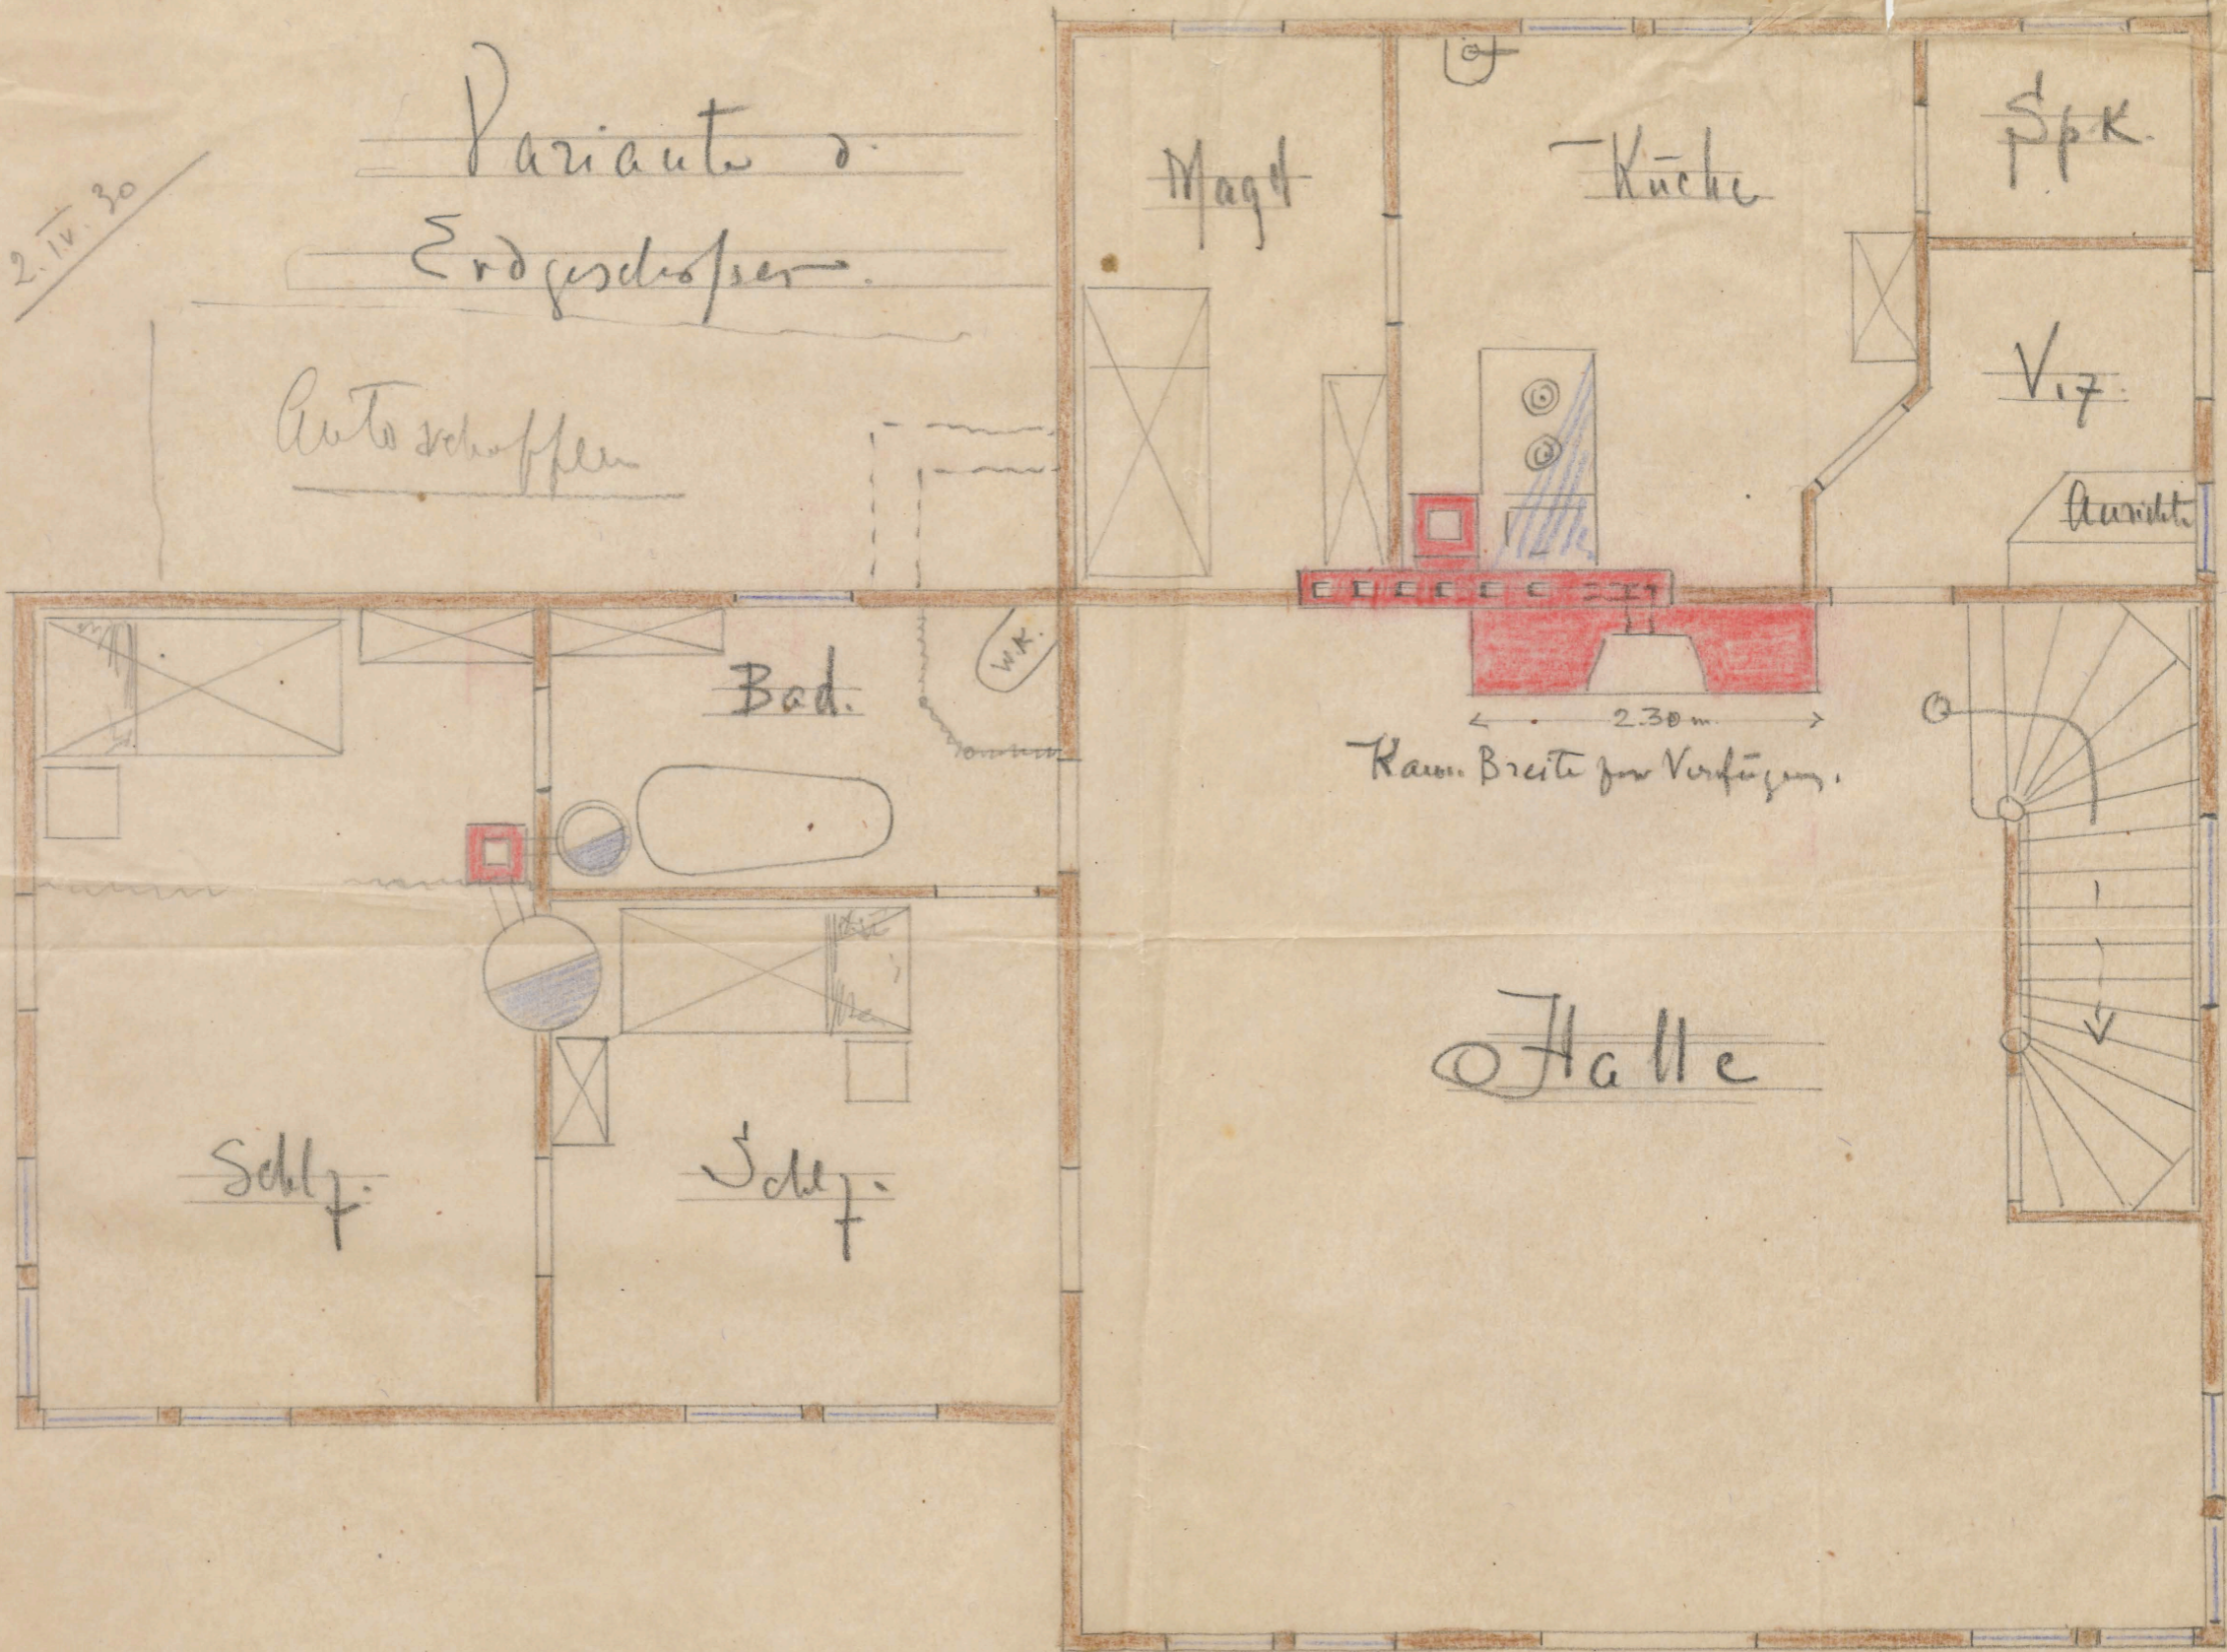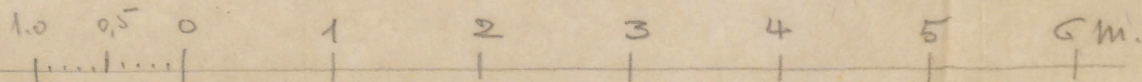


Villa in Puchth.

Erdgeschoss.

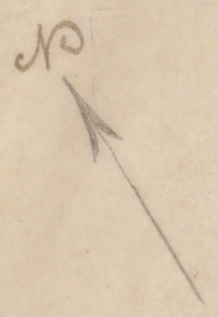

Autogarage.

Veranda.

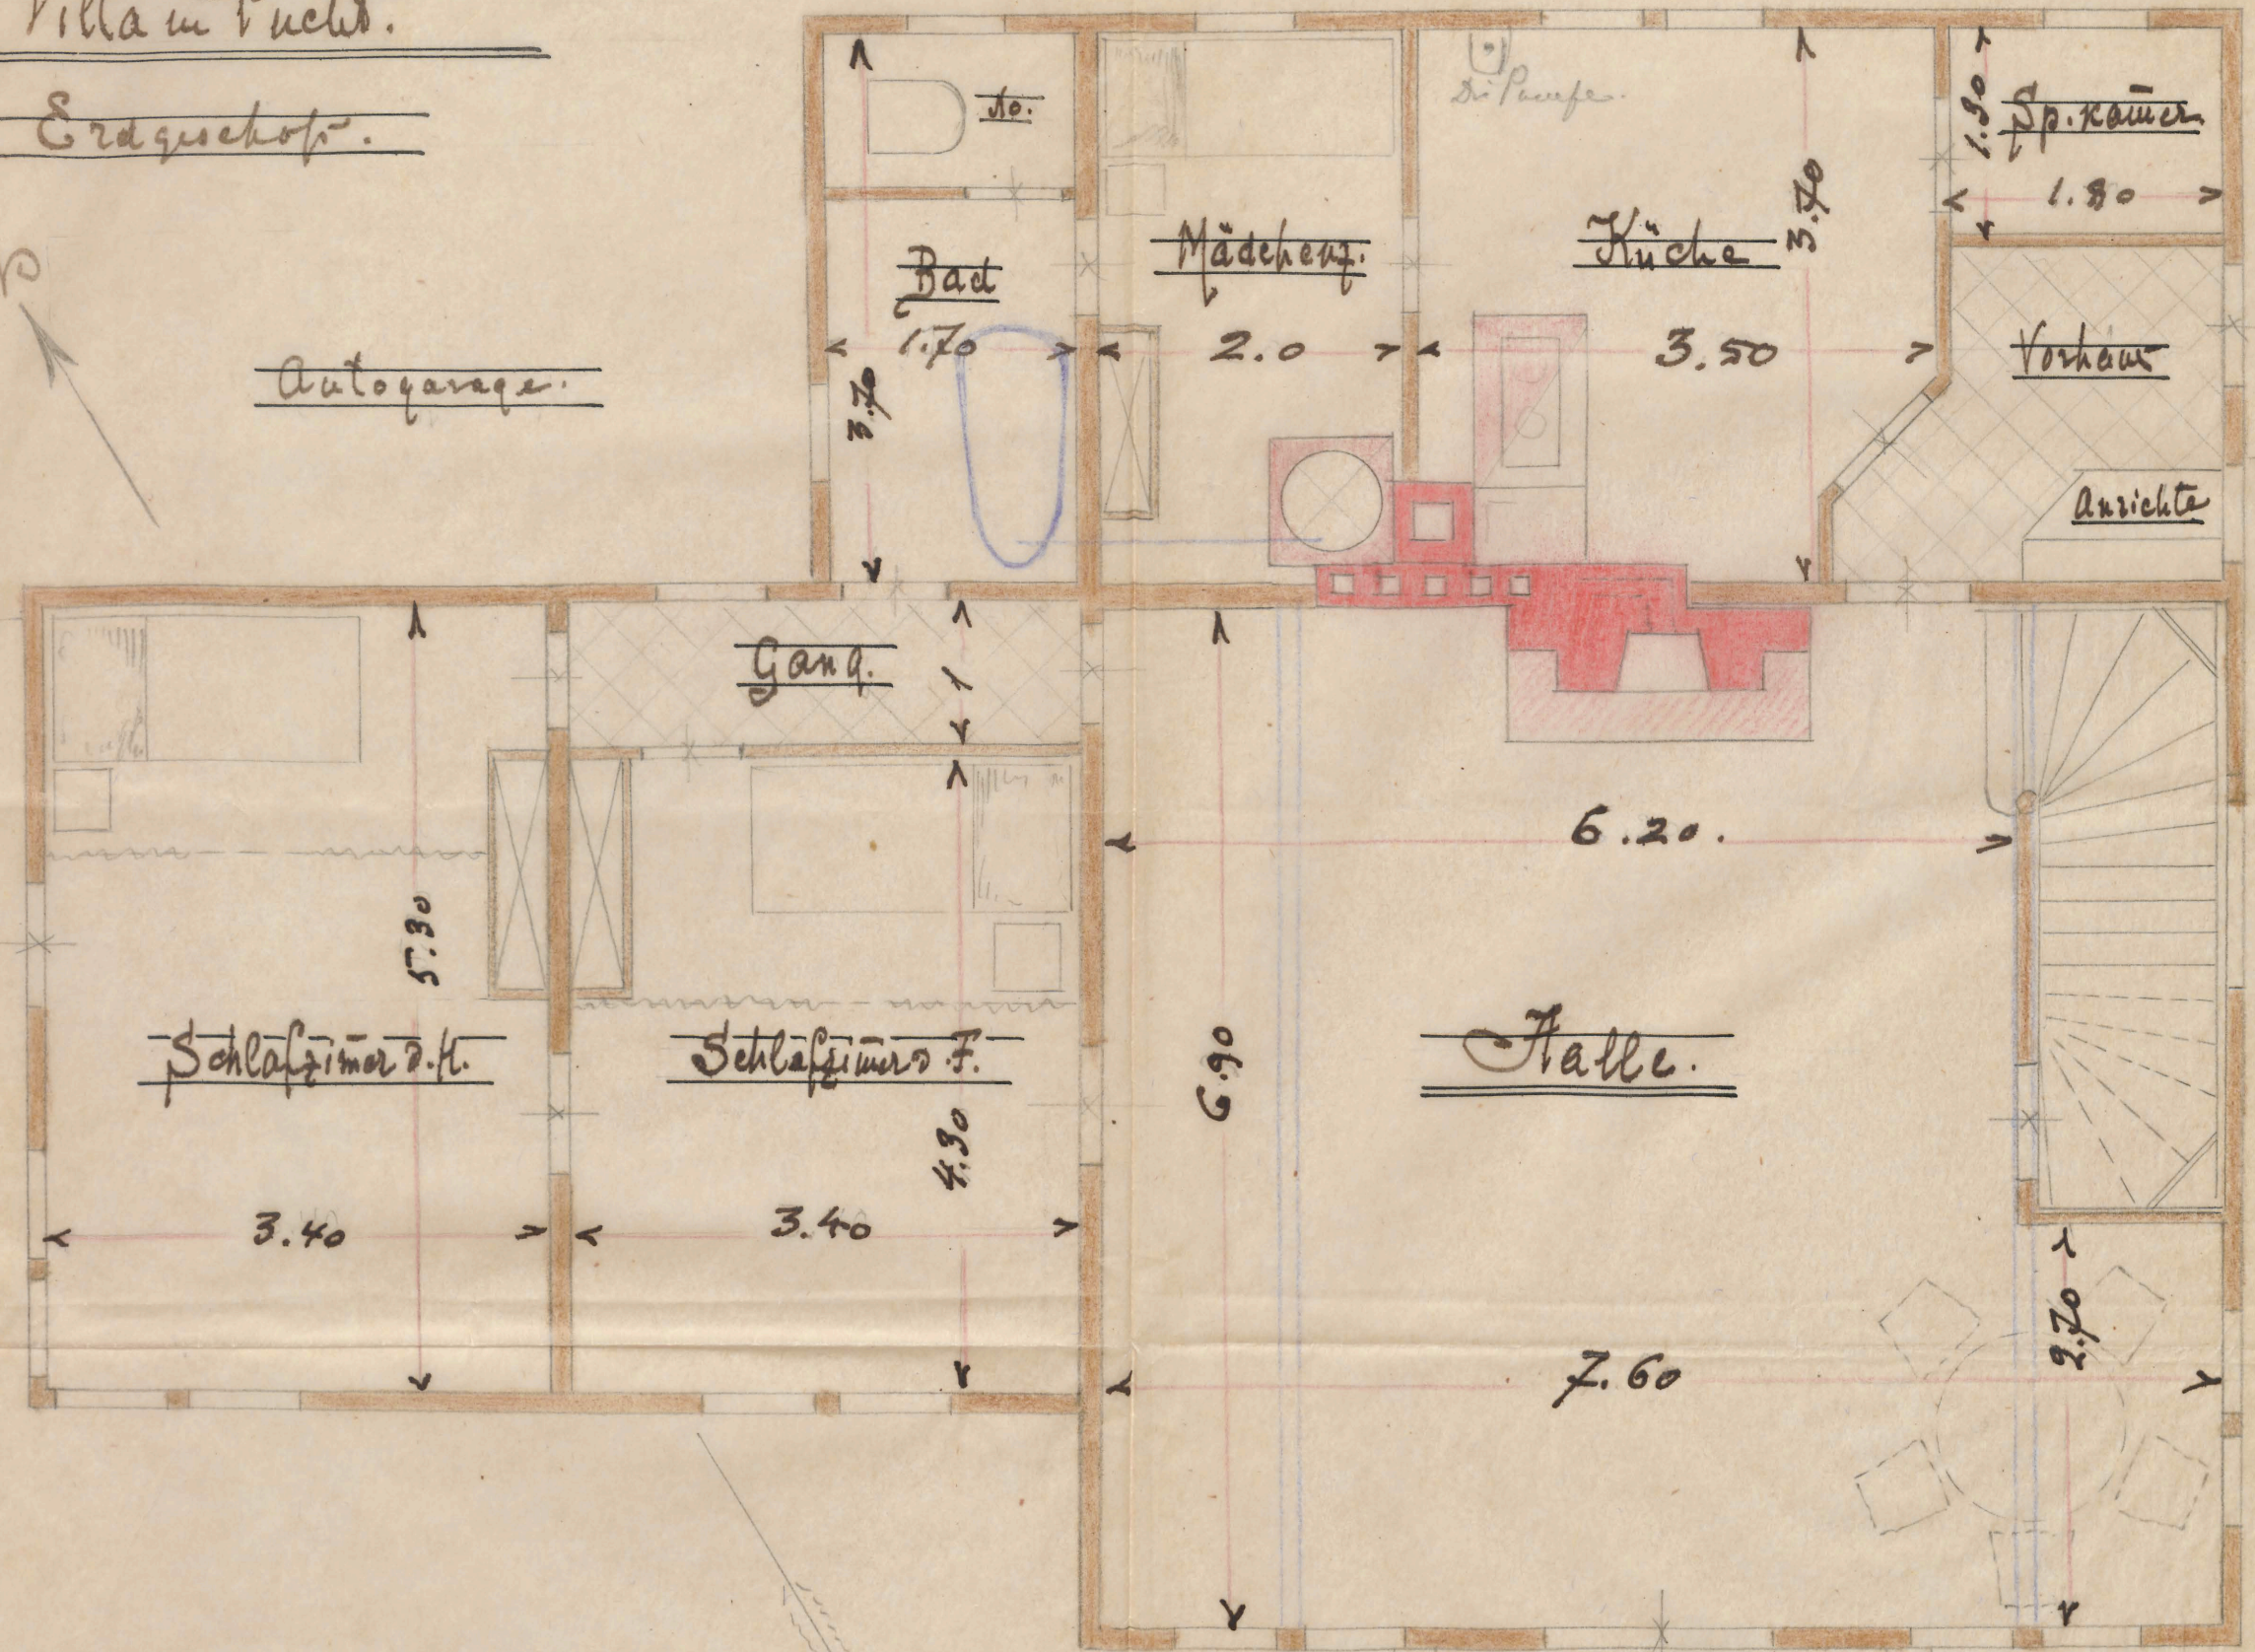


Maßstab: 1:50.



Sch

Villa in Pucht.

Dachgesch. u/.

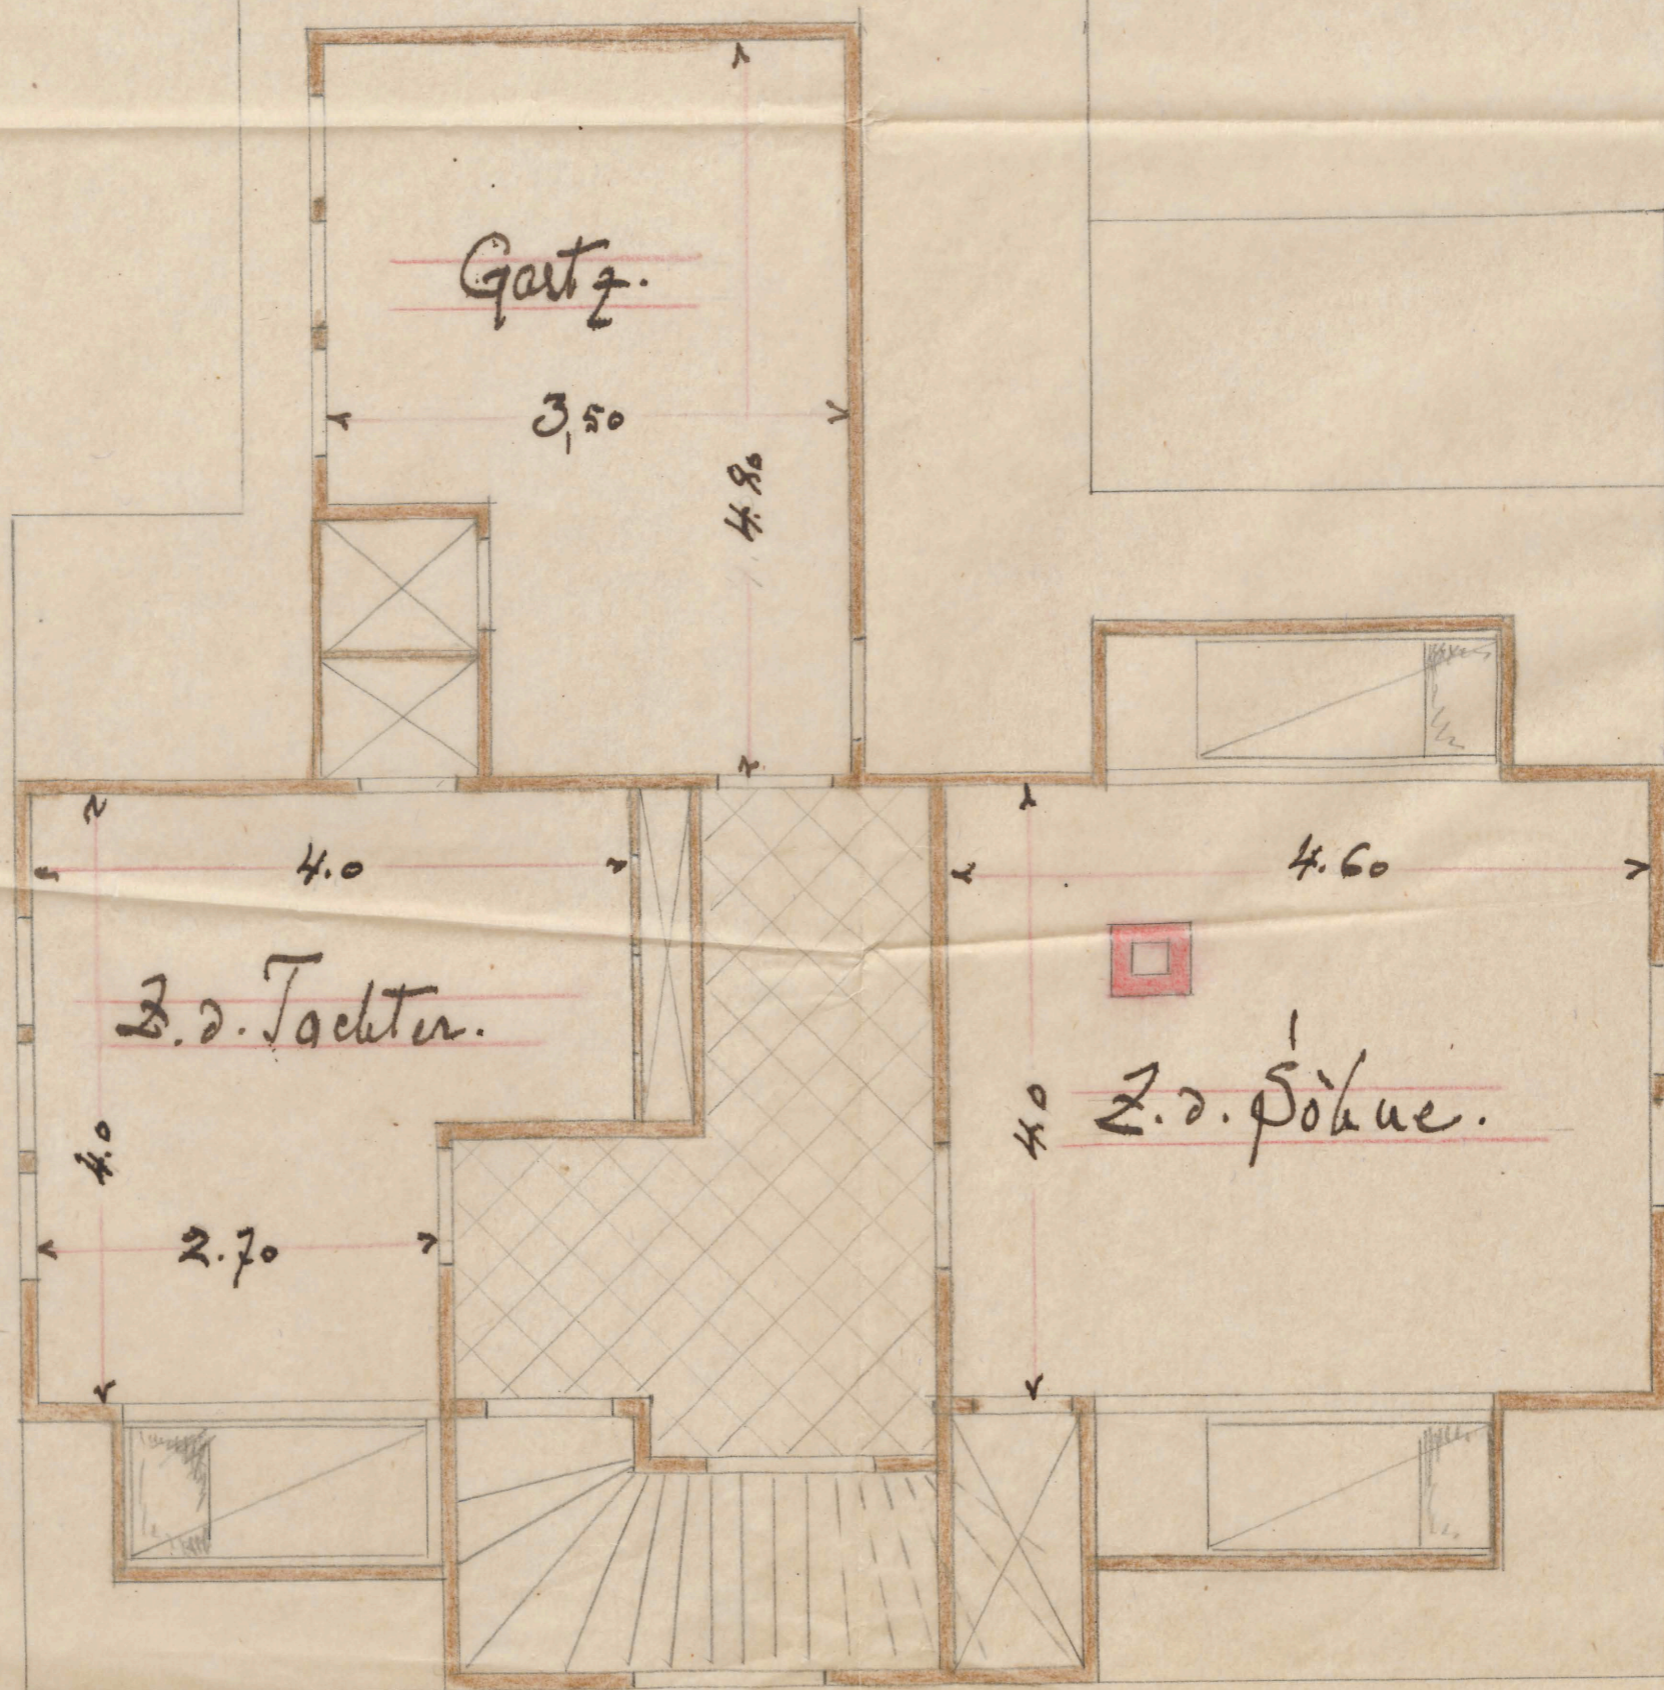

*[Handwritten signature]*