ПЛАН ОТОПЛЕНИЯ НА ОТМ. ±0.00
МЕЖДУ ОСЯМИ 1÷16 и И÷Р М=1:100

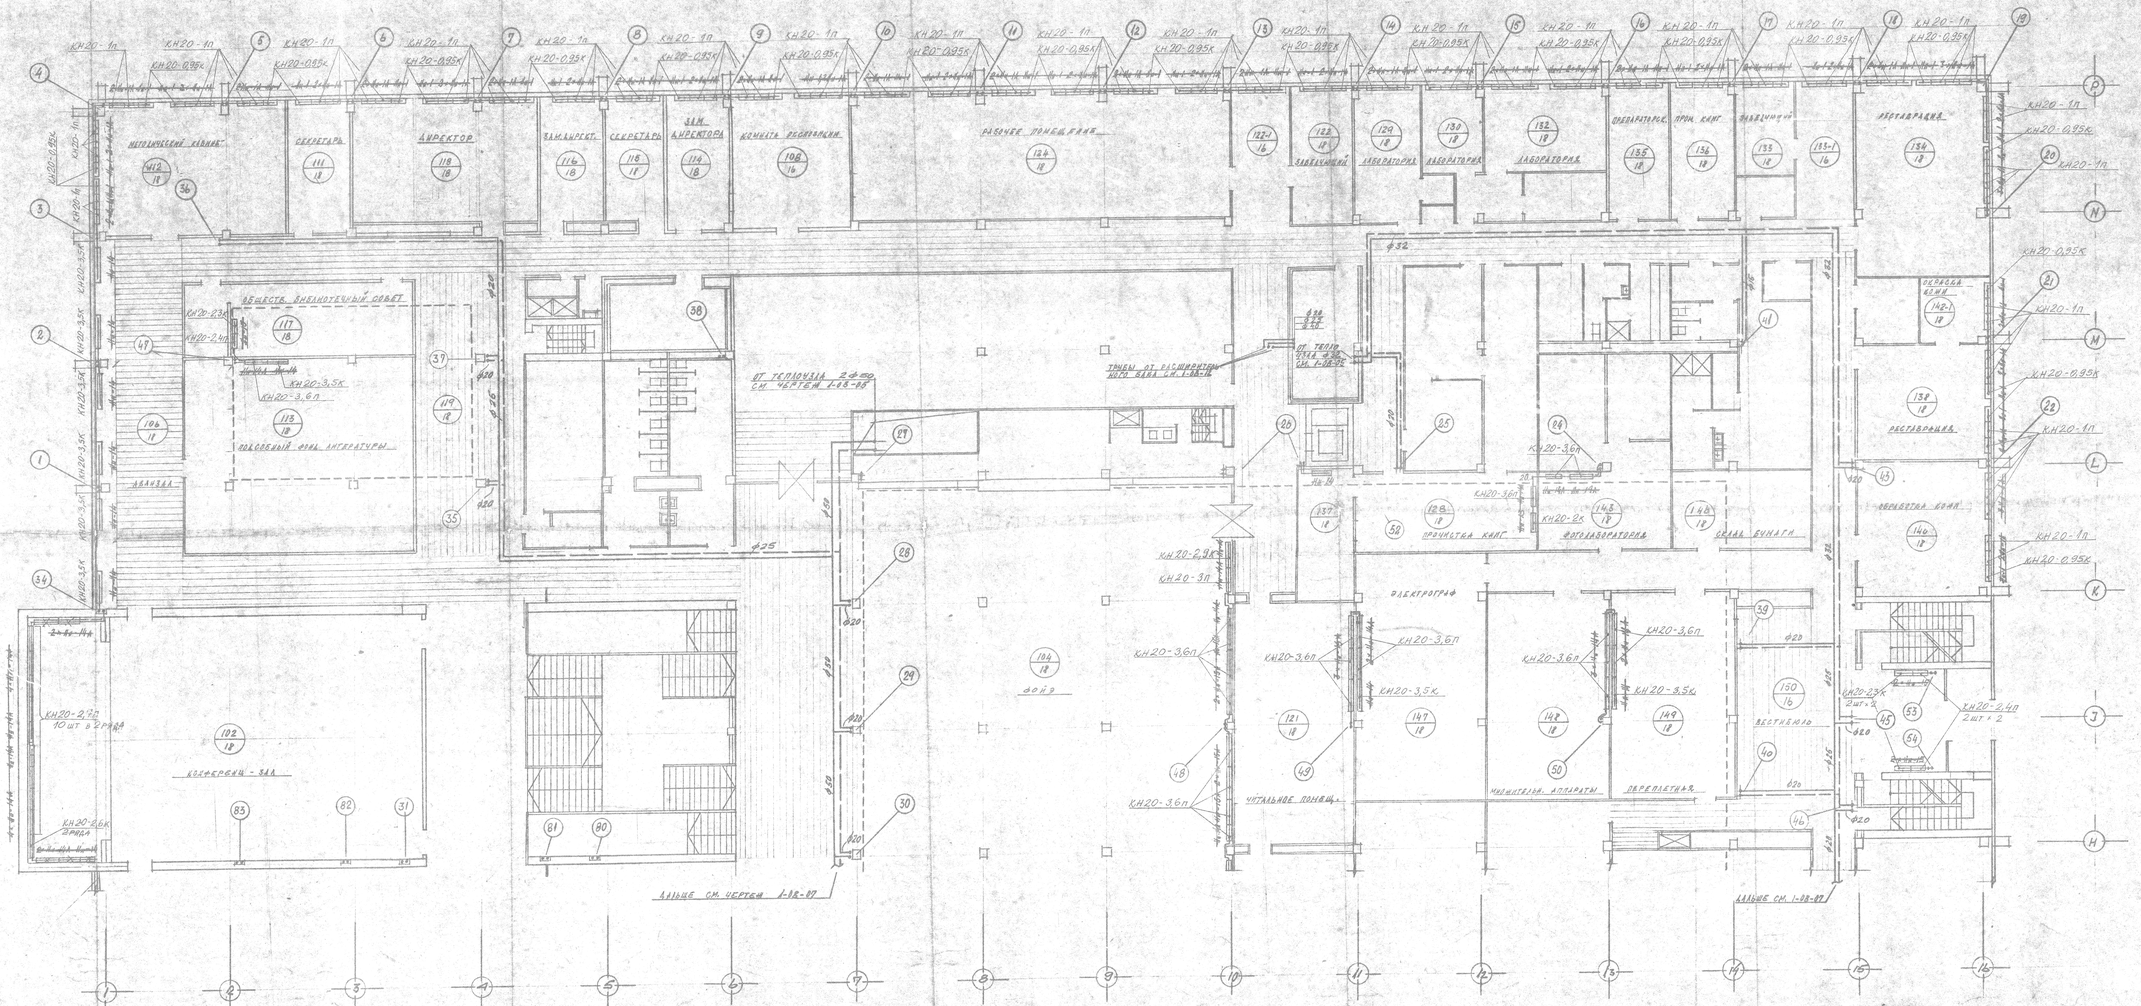

ПРИМЕЧАНИЯ:

1. СОСТАВ ПРОЕКТА СМ. НА ЗАГЛАВНОМ ЛИСТЕ 1-08-01, 02.

2. ЗАМЕНА КОНВЕКТОРОВ СДЕЛАНА ПО ПИСЬМУ ТРЕСТА "ЭЛЕКТРОМОНТАЖ" ОТ 10.10.78 № 29-05-297.

ЗАМЕНЯЕТ ЧЕРТЕЖ 1-08-06.

ВНЕСЕННЫЕ ИСПРАВЛЕНИЯ

№	ПОДПИСЬ	ДАТА
1		

ГЛ.ИНЖ.ПР.	ЗЛОБИН			КУЙБЫШЕВСКИЙ ГОСУДАРСТВЕННЫЙ ПРОЕКТНЫЙ ИНСТИТУТ "ГПИ. ЭЛЕКТРОМОНТАЖПРОЕКТ"	ИНВ.№ 421 064
ГЛ.ИНЖ.ПРОЕКТА	ГОРБЕРГ				ТИПОВОЕ-ЦЕПИ
РУК.БР.	ГРИГОРЬЕВ				МАСШТАБ 1:100
					СТАДИЯ РП
ПРОЕКТИРОВАЛ				ТАРТУСКИЙ ГОС. УНИВЕРСИТЕТ	1-08-06 ов
Н.КОНТР.	ГРИГОРЬЕВ		3.78		
ЧЕРТИЛ	ТРЕВЕЛЕВА		4.78	НАУЧНАЯ БИБЛИОТЕКА	4288
ПРОВЕРИЛ					
РУК.БР.	ГРИГОРЬЕВ			ПЛАН ОТОПЛЕНИЯ НА ОТМ. ±0.00	ТАЛЛИН 75