
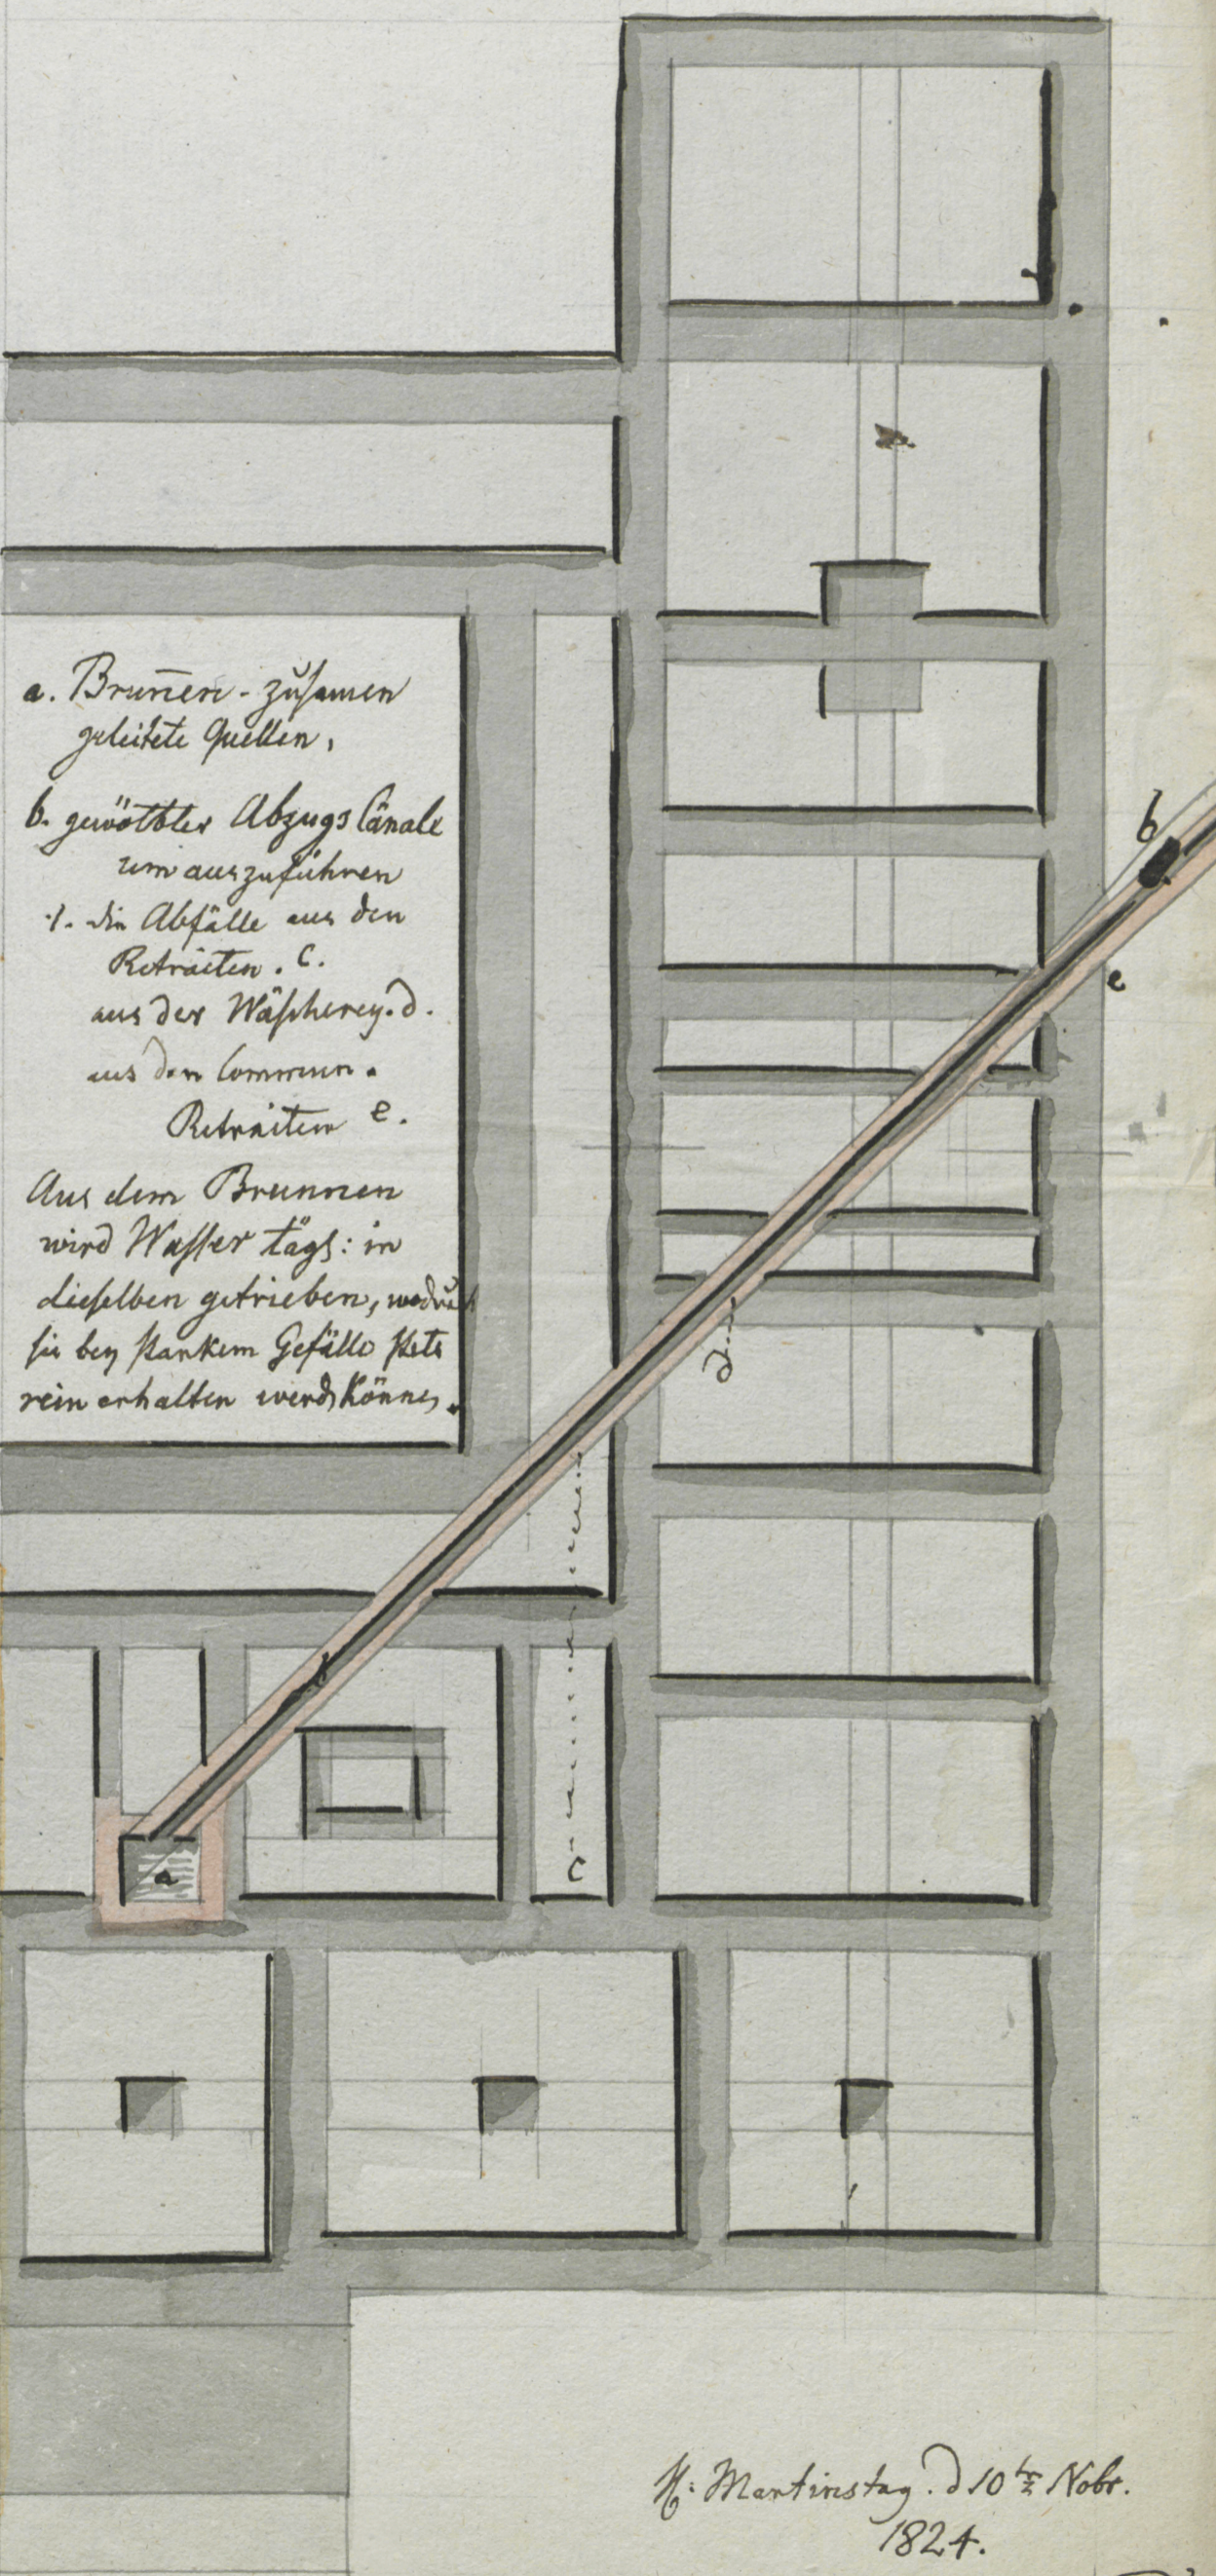


Halber Plan der Zulage
zur Berechnung des Bedarfs
an Bauholz.

Halber Plan des Grundgrabens
zur Berechnung der Erdarbeiten
und der Grundsohle. № 5.

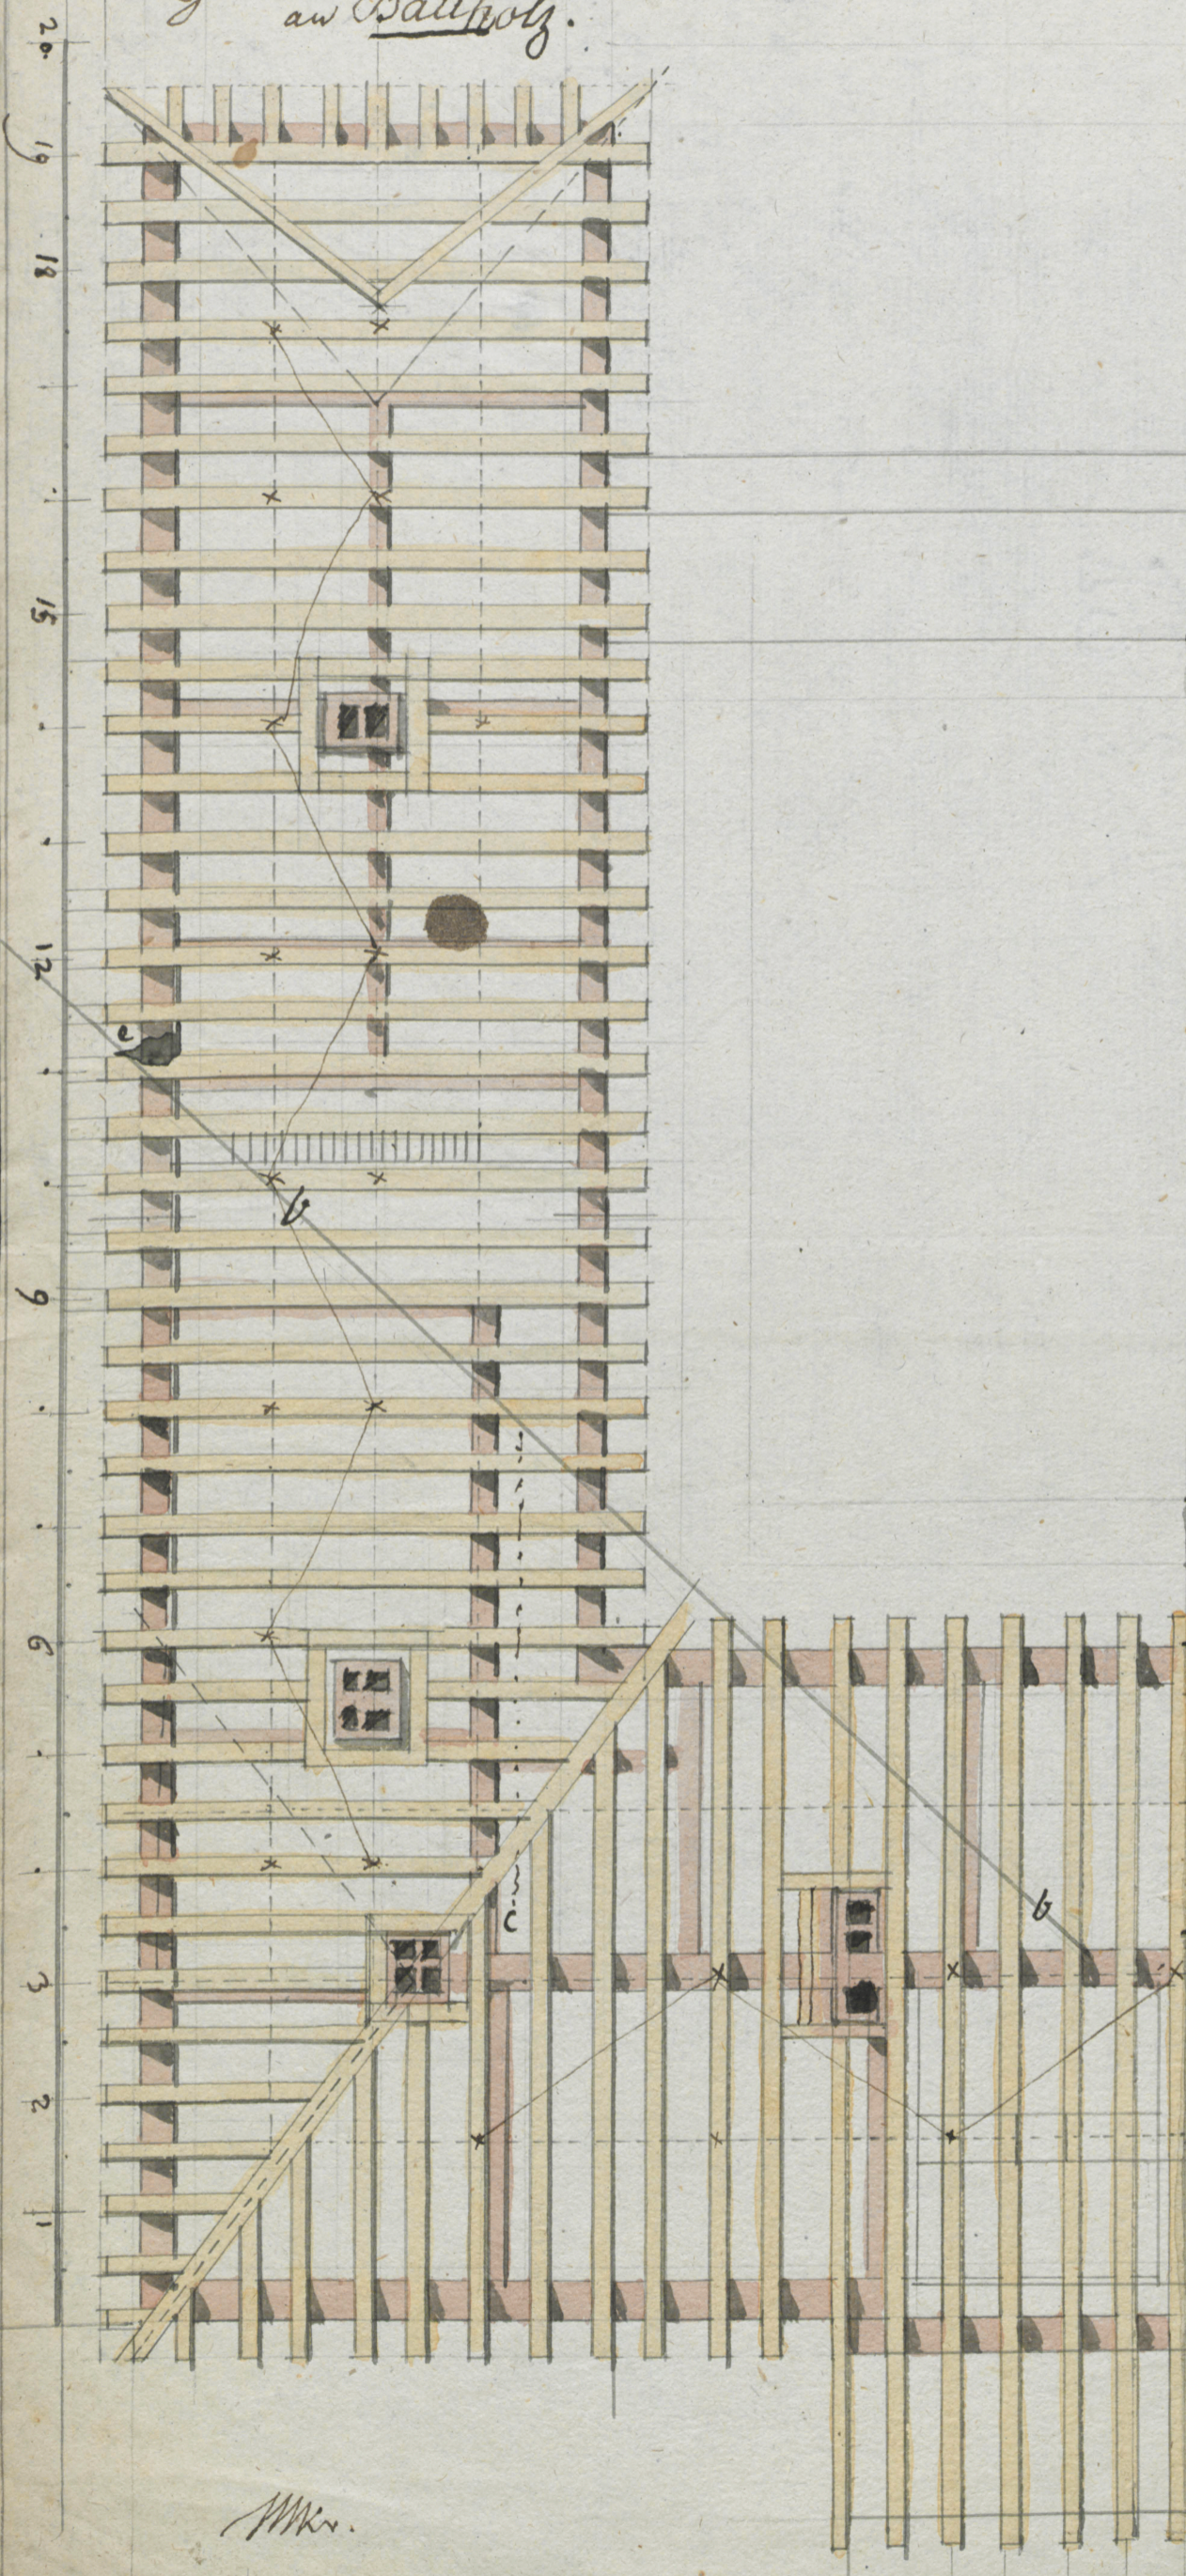

a. Brunnen-zusammen
geleitete Quellen,
b. gewölbtes Abzugs Canale
zum auszuführen
1. in Abfälle aus den
Reträiten. c.
aus der Wäpferey. d.
aus dem Common.
Reträiten e.
Aus dem Brunnen
wird Wasser tags: in
Liefelben getrieben, wodurch
in bey starkem Gefälle Kette
rein erhalten wird können.

MMK.

H. Martinstag d. 10^{ten} Novbr.
1824.

Faden.
18.