ПЛАН ВЕНТИЛЯЦИИ - 3.90

М 1:100

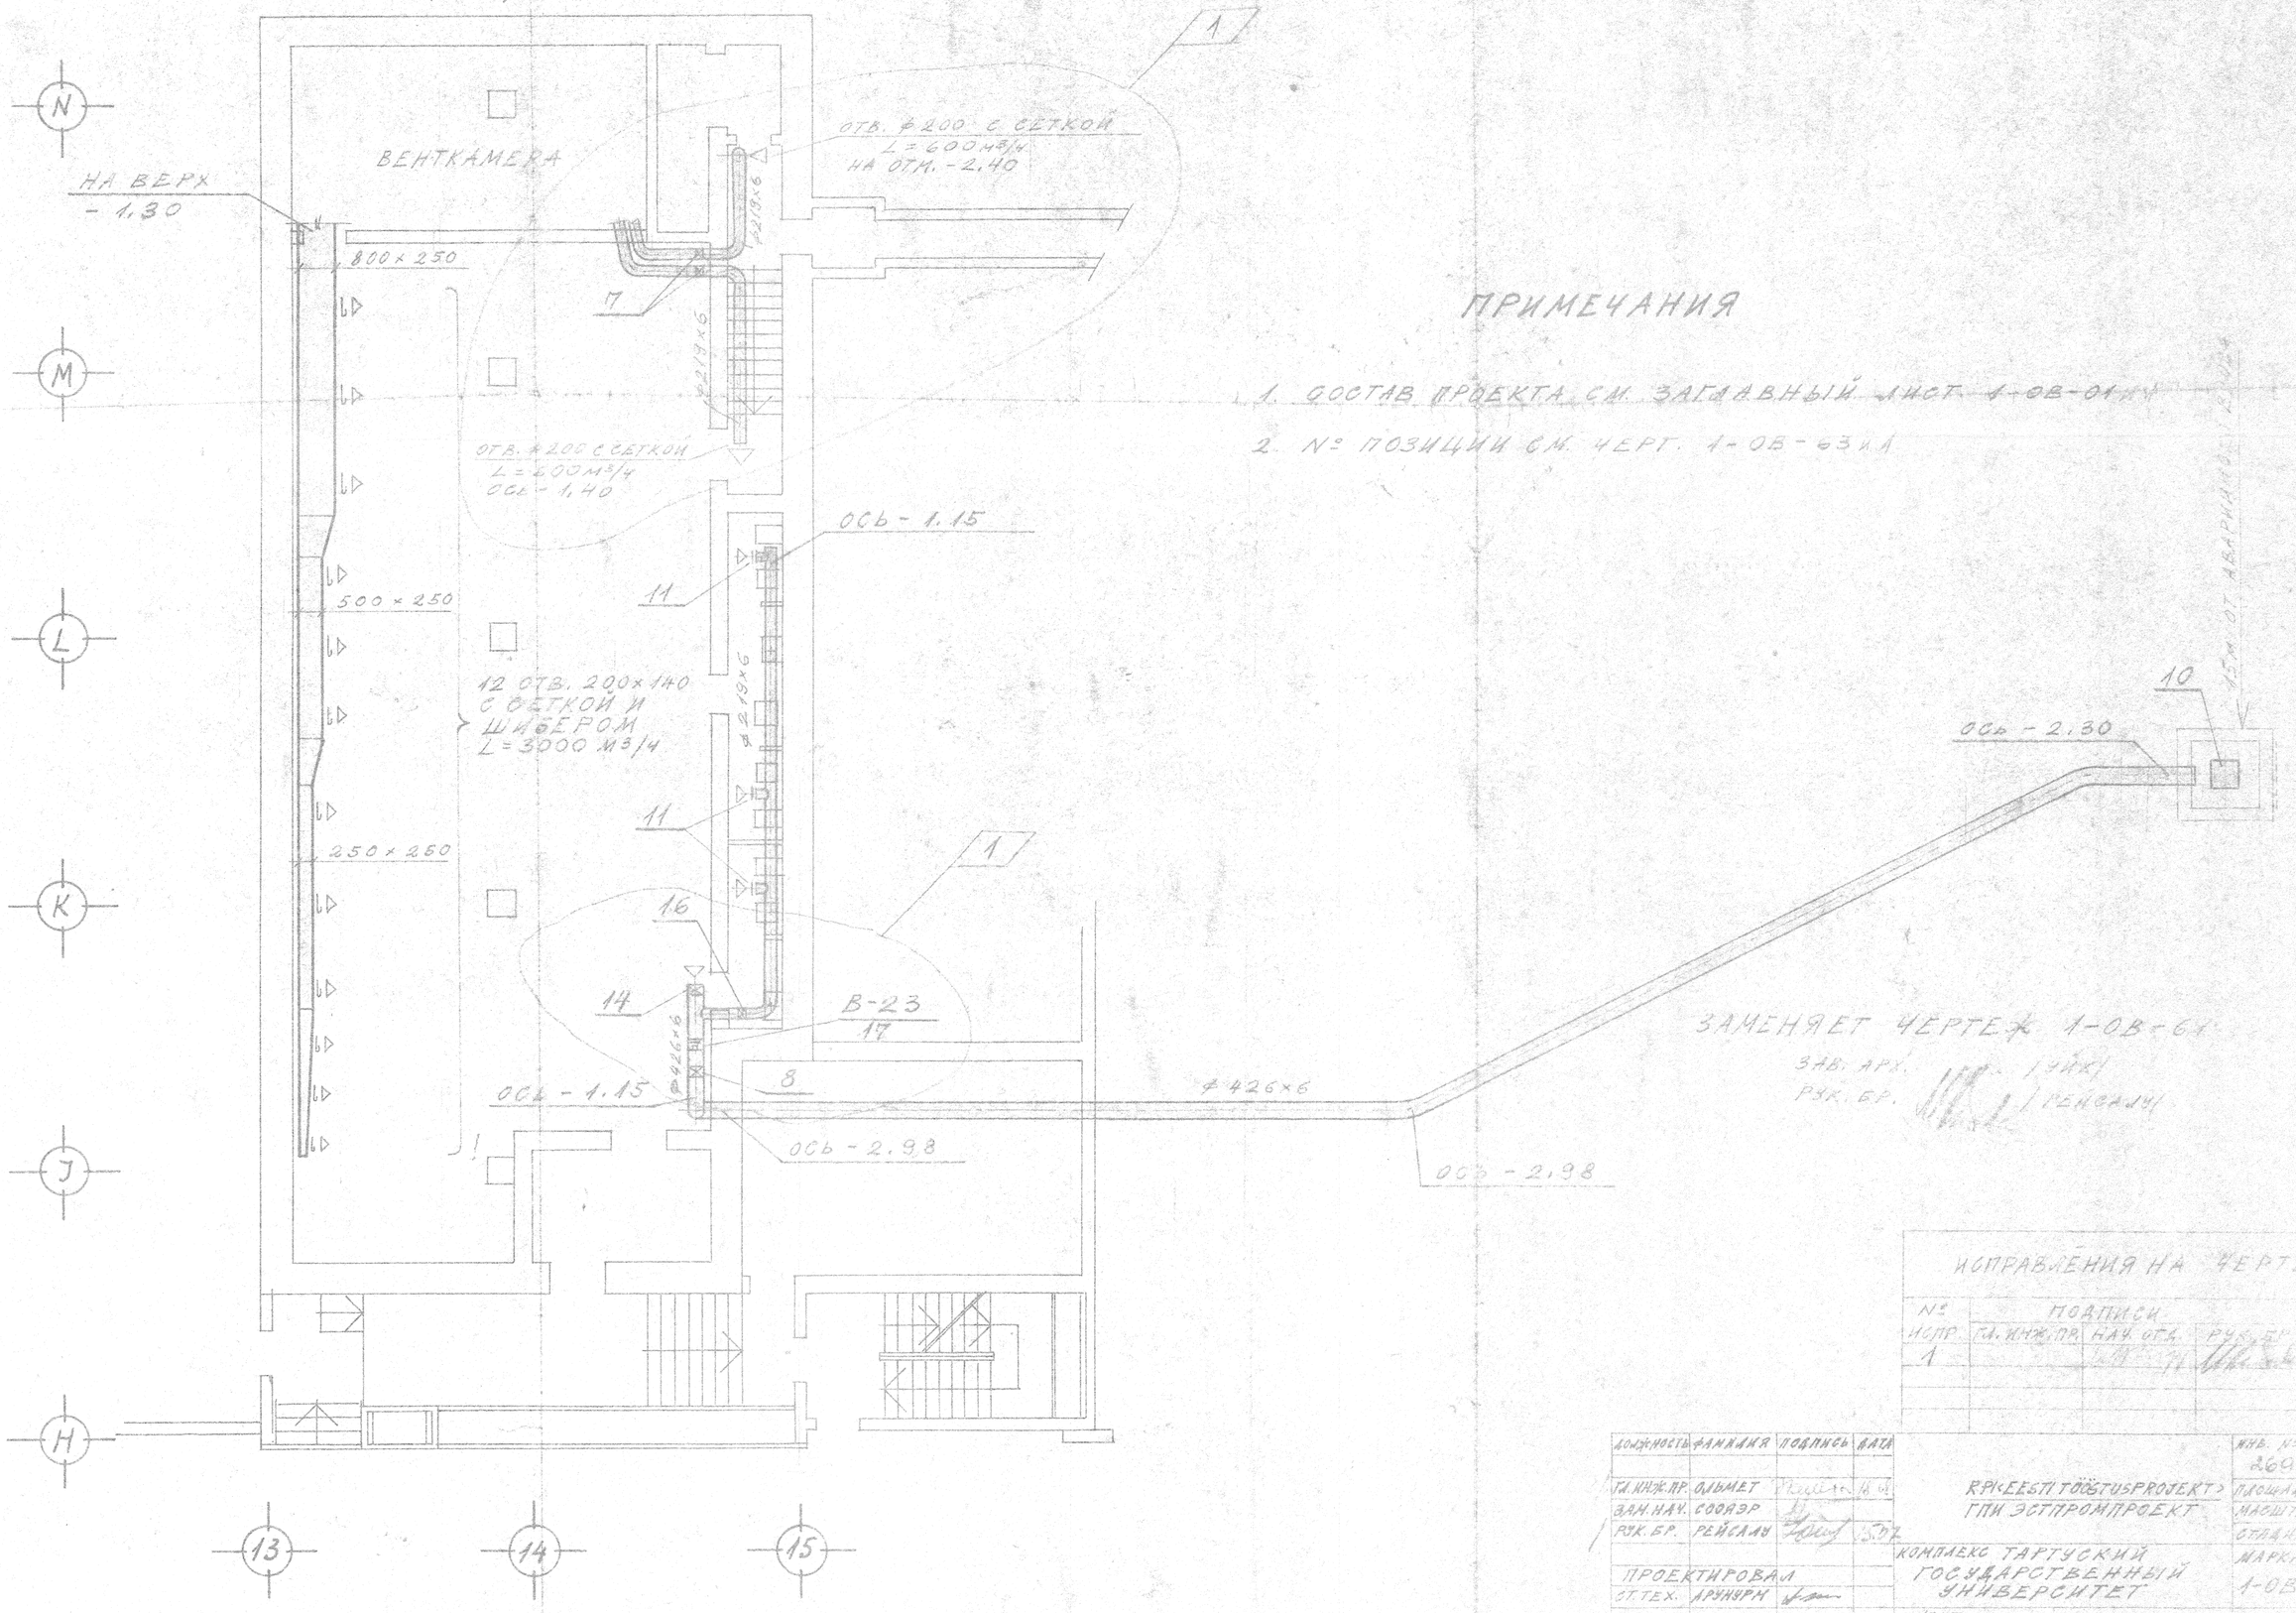

ПРИМЕЧАНИЯ

1. СОСТАВ ПРОЕКТА СМ. ЗАГЛАВНЫЙ ЛИСТ 1-ОВ-01 ИЛ
2. № ПОЗИЦИИ СМ. ЧЕРТ. 1-ОВ-63 ИЛ

ЗАМЕНЯЕТ ЧЕРТЕЖ 1-ОВ-61

ЗАВ. АРХ. (УЙХ)

РУК. БР. (РЕЙСАЛУ)

ИСПРАВЛЕНИЯ НА ЧЕРТЕЖЕ

№ ИСПР.	ПОДПИСЬ ГИ. ИНЖ. ПР.	НАЧ. ОТД.	РУК. БР.	ДАТА
1				

ДОЛЖНОСТЬ	ФАМИЛИЯ	ПОДПИСЬ	ДАТА
ГИ. ИНЖ. ПР.	ОЛЬМЕТ		
ЗАВ. НАУ.	СООЭР		
РУК. БР.	РЕЙСАЛУ		1987
ПРОЕКТИРОВАЛ			
СТ. ТЕХ.	АРУНУРМ		
ЧЕРТИЛ			
СТ. ТЕХ.	АРУНУРМ		

RPK«EESTI TÖÖSTUSPROJEKT»
ГПИ ЭСТПРОМПРОЕКТ

КОМПЛЕКС ТАРТУСКИЙ ГОСУДАРСТВЕННЫЙ УНИВЕРСИТЕТ

ОБЪЕКТ
НАУЧНАЯ БИБЛИОТЕКА
РЕЗЕРВНЫЙ ФОНД

ВЕНТИЛЯЦИЯ - 3.90

ИНВ. № 260 449
ПЛОЩАДЬ 0,25 м²
МАСШТАБ 1:100
СТАДИЯ РП
МАРКА ДОС 1-ОВ-61
ШИФР 4288

ТАЛЛИН 1985