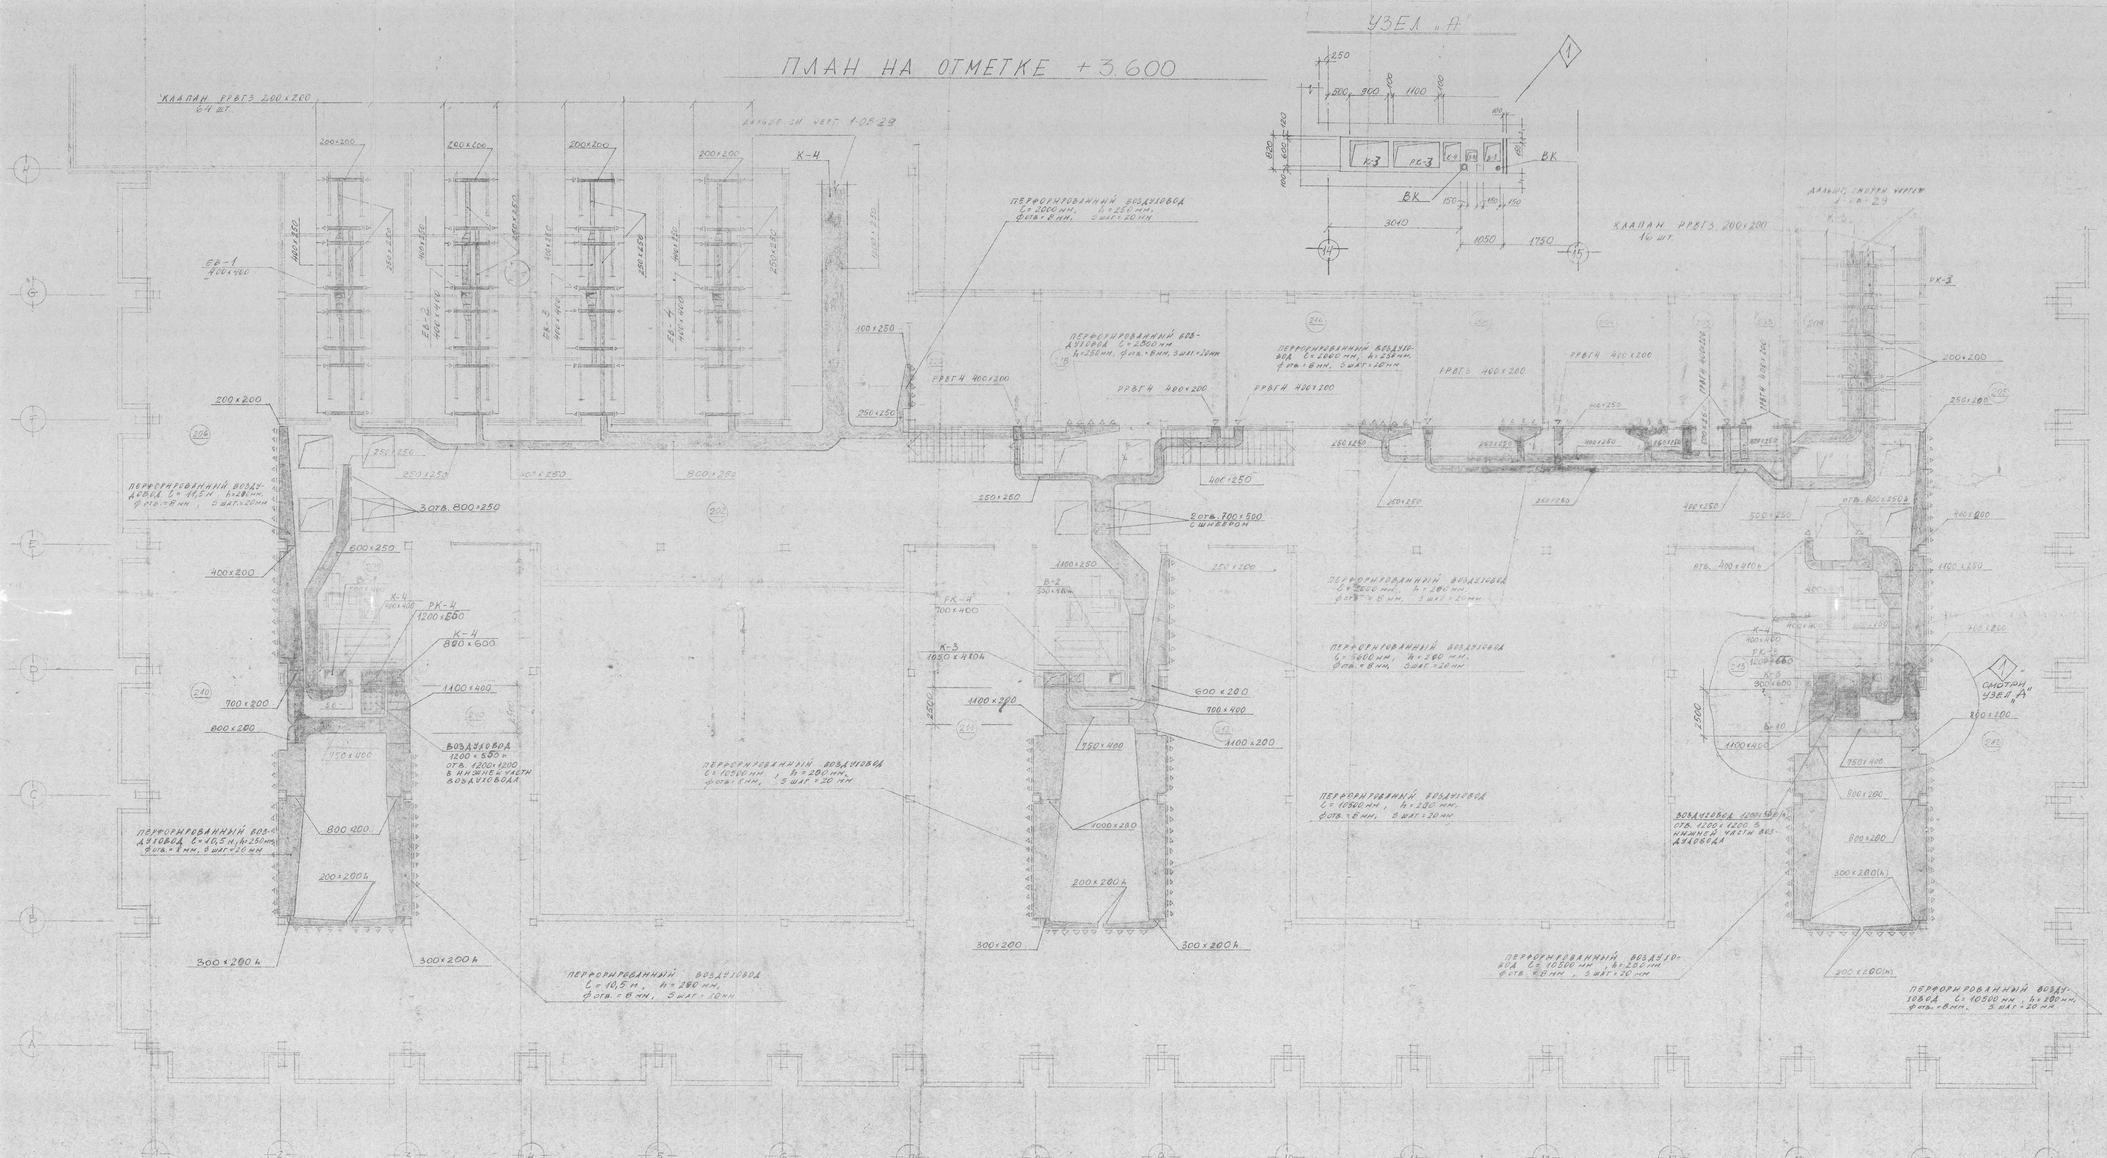
ПЛАН НА ОТМЕТКЕ +3.600


КЛАПАН РВГ3 200×200 6 ЧТ. ШТ.
ДАЛЬШЕ СМ. ЧЕРТ. 1-08-29
ЕВ-1 400×400
ЕВ-2 400×400
ЕВ-3 400×400
ЕВ-4 400×400
К-4
ПЕРФОРИРОВАННЫЙ ВОЗДУХОВОД L=2000 мм, h=250 мм, ФОТВ.=8 мм, S ШАГ.=20 мм
РВГ4 400×200
РВГ3 400×200
ПЕРФОРИРОВАННЫЙ ВОЗДУХОВОД L=2500 мм, h=250 мм, ФОТВ.=8 мм, S ШАГ.=20 мм
ПЕРФОРИРОВАННЫЙ ВОЗДУХОВОД L=11,5 м, h=280 мм, ФОТВ.=8 мм, S ШАГ.=20 мм
3 ОТВ. 800×250
600×250
400×200
РК-4 700×400
К-4 400×400
К-4 1200×550
К-4 880×600
1100×400
700×200
800×200
ВОЗДУХОВОД 1200×550 h, ОТВ. 1200×1200 В НИЖНЕЙ ЧАСТИ ВОЗДУХОВОДА
ПЕРФОРИРОВАННЫЙ ВОЗДУХОВОД L=10,5 м, h=250 мм, ФОТВ.=8 мм, S ШАГ.=20 мм
1750×400
800×400
200×200 h
300×200 h
ПЕРФОРИРОВАННЫЙ ВОЗДУХОВОД L=10,5 м, h=280 мм, ФОТВ.=8 мм, S ШАГ.=20 мм
ПЕРФОРИРОВАННЫЙ ВОЗДУХОВОД L=10500 мм, h=280 мм, ФОТВ.=8 мм, S ШАГ.=20 мм
РК-4 700×400
В-2 550×160
К-3 1050×400
1100×200
600×200
700×400
1100×200
1750×400
1000×280
200×200 h
300×200
300×200 h
ПЕРФОРИРОВАННЫЙ ВОЗДУХОВОД L=10500 мм, h=280 мм, ФОТВ.=8 мм, S ШАГ.=20 мм
ПЕРФОРИРОВАННЫЙ ВОЗДУХОВОД L=10500 мм, h=280 мм, ФОТВ.=8 мм, S ШАГ.=20 мм
ПЕРФОРИРОВАННЫЙ ВОЗДУХОВОД L=10500 мм, h=280 мм, ФОТВ.=8 мм, S ШАГ.=20 мм
ВОЗДУХОВОД 1200×550 h, ОТВ. 1200×1200 В НИЖНЕЙ ЧАСТИ ВОЗДУХОВОДА
ПЕРФОРИРОВАННЫЙ ВОЗДУХОВОД L=10500 мм, h=280 мм, ФОТВ.=8 мм, S ШАГ.=20 мм
КЛАПАН РВГ3 200×200 1 ШТ.
ДАЛЬШЕ СМОТРИ ЧЕРТЕЖ 1-08-29
РК-3 1200×650
РК-3 1200×650
РК-3 1200×650