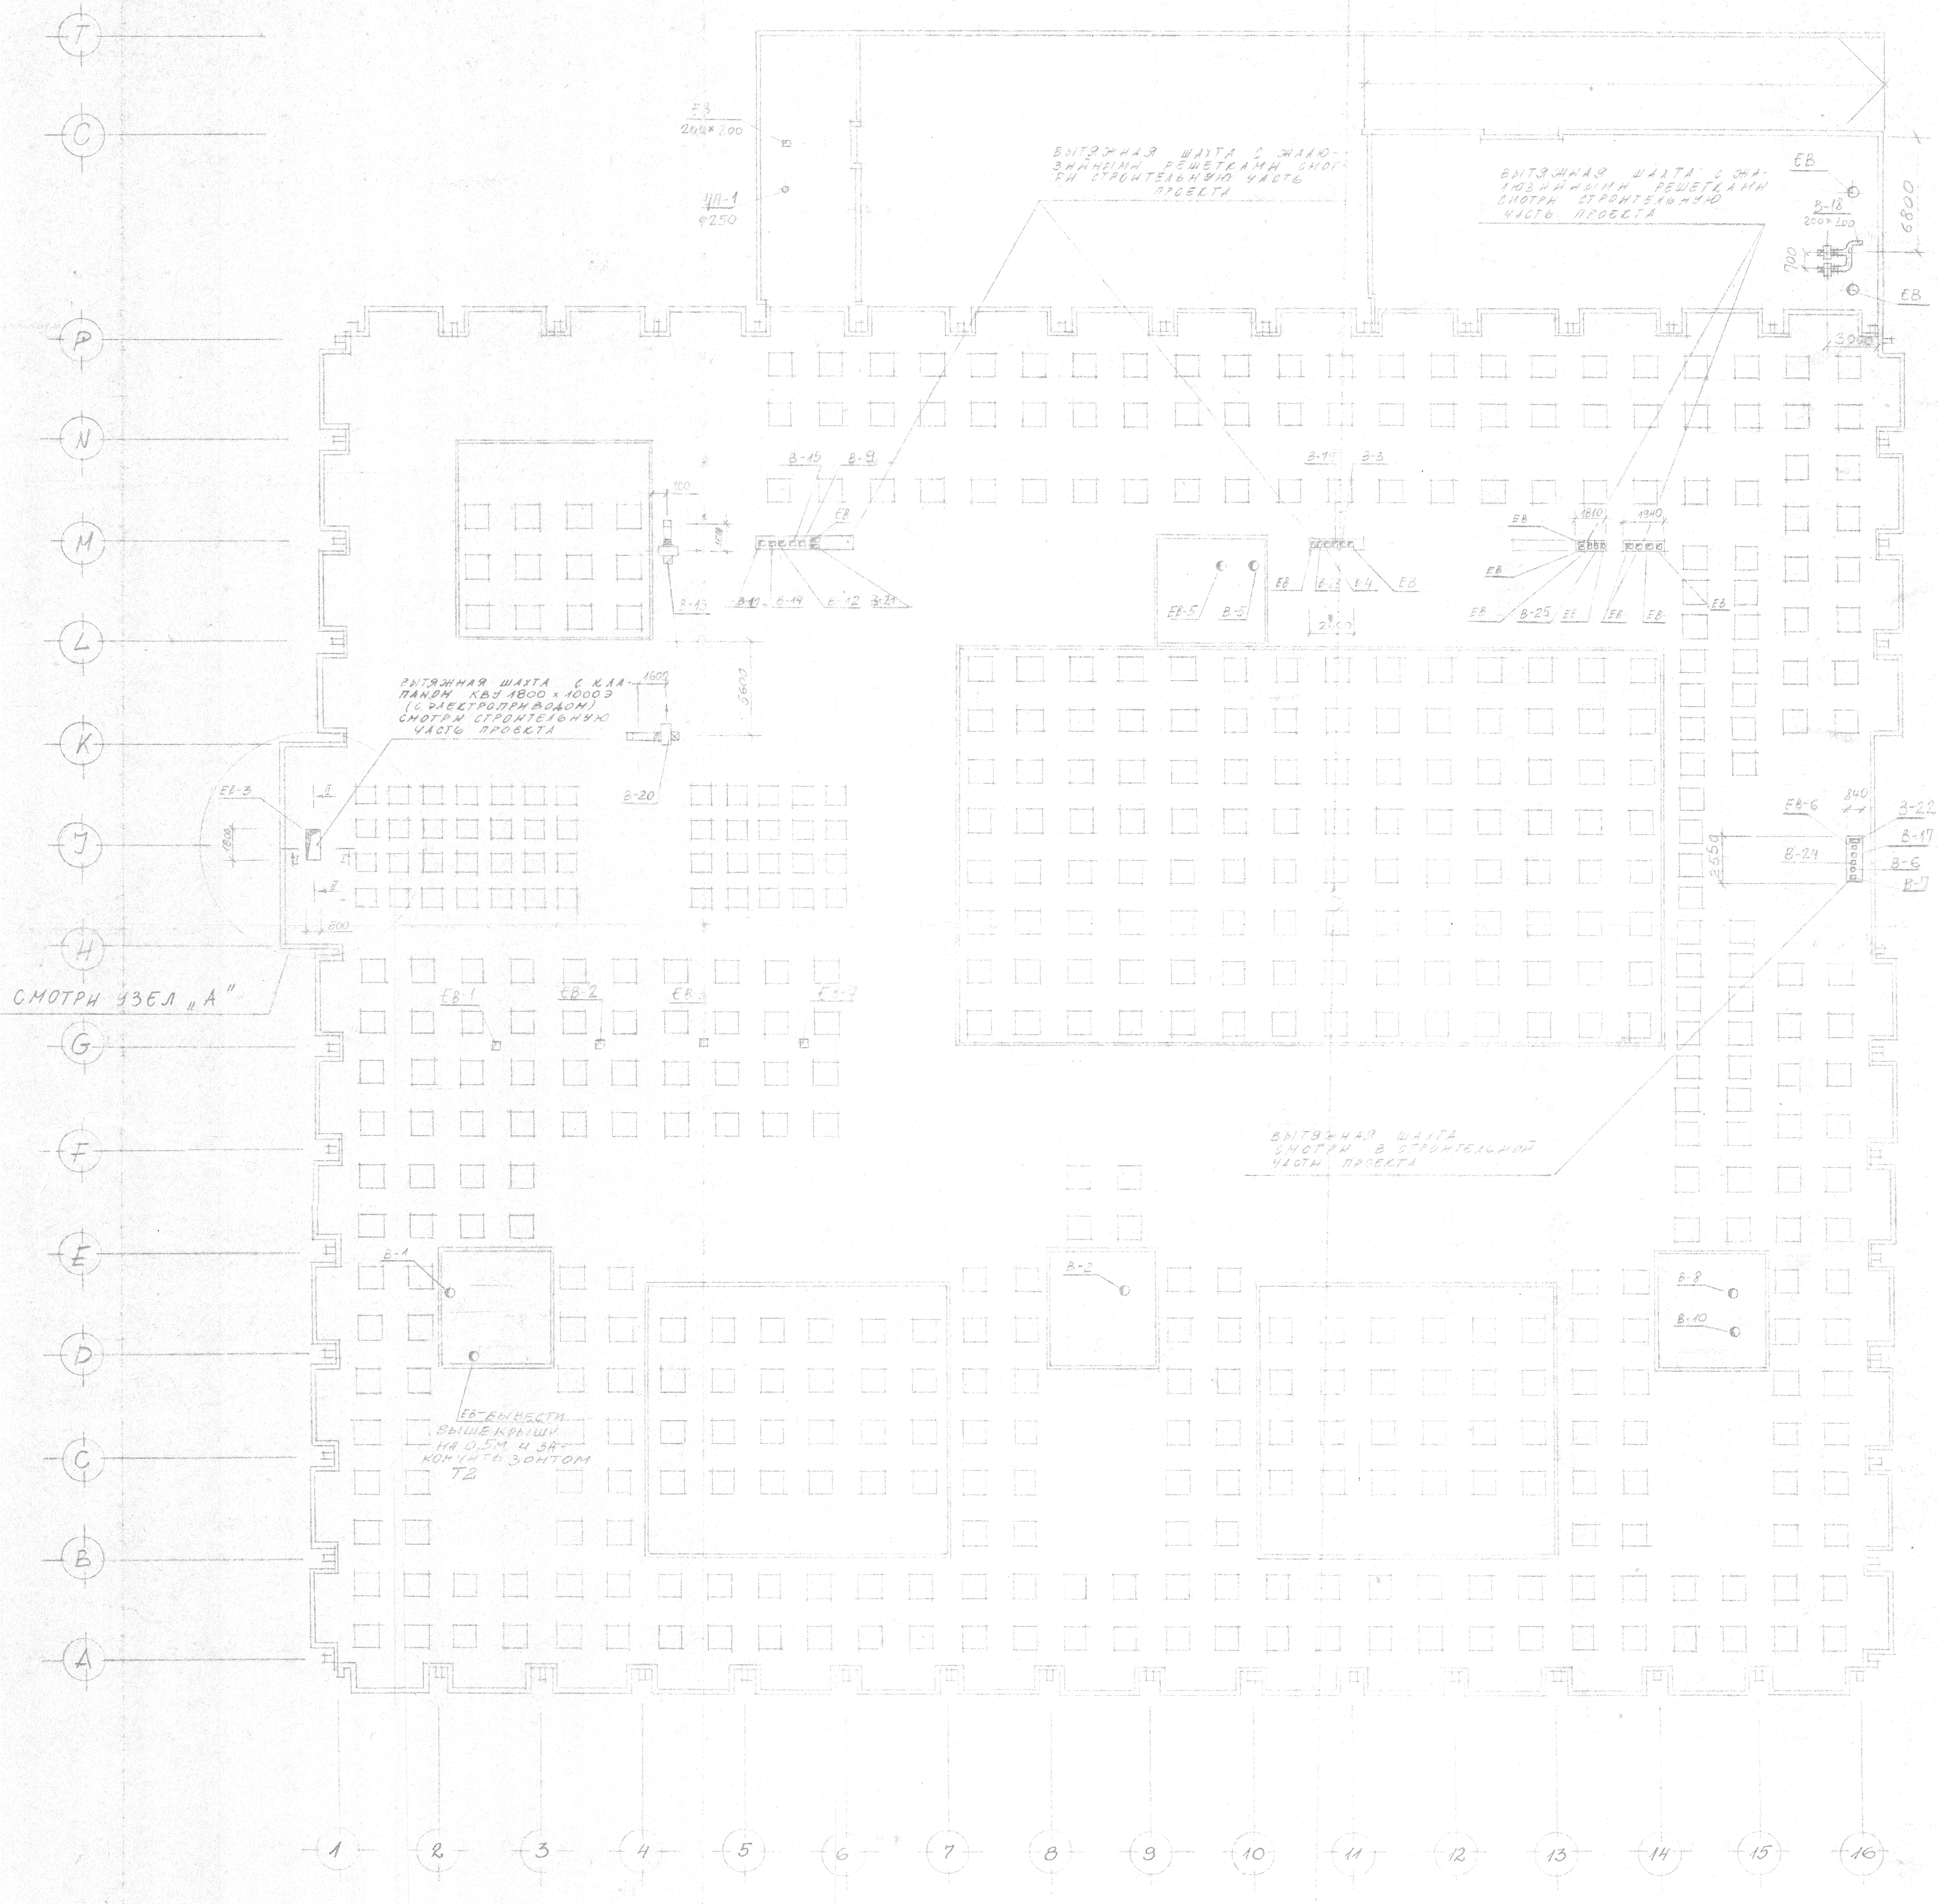
T
C
P
N
M
L
K
J
H
G
F
E
D
C
B
A
1
2
3
4
5
6
7
8
9
10
11
12
13
14
15
16
ЕВ
200×200
ЦП-1
φ250
ВЫТЯЖНАЯ ШАХТА С ЖАЛЮЗИЙНЫМИ РЕШЕТКАМИ СМОТРИ СТРОИТЕЛЬНУЮ ЧАСТЬ ПРОЕКТА
ВЫТЯЖНАЯ ШАХТА С ЖАЛЮЗИЙНЫМИ РЕШЕТКАМИ СМОТРИ СТРОИТЕЛЬНУЮ ЧАСТЬ ПРОЕКТА
ЕВ
В-18
200×200
700
6800
ЕВ
3000
В-15
В-9
ЕВ
100
1600
В-13
В-10
В-14
В-12
В-21
В-11
В-3
ЕВ
В-23
В-4
ЕВ
2500
ЕВ-5
В-5
ЕВ
1810
1940
ЕВ
ЕВ
В-25
ЕВ
ЕВ
ЕВ
ЕВ
ВЫТЯЖНАЯ ШАХТА С КЛАПАНОМ КВУ 1800×1000Э (С ЭЛЕКТРОПРИВОДОМ) СМОТРИ СТРОИТЕЛЬНУЮ ЧАСТЬ ПРОЕКТА
1600
5600
В-20
ЕВ-3
1800
I
II
800
СМОТРИ УЗЕЛ „А"
ЕВ-6
840
В-22
В-17
В-24
В-6
В-7
2550
ЕВ-1
ЕВ-2
ЕВ-3
ЕВ-4
ВЫТЯЖНАЯ ШАХТА СМОТРИ В СТРОИТЕЛЬНОЙ ЧАСТИ ПРОЕКТА
В-1
В-2
В-8
В-10
ЕВ-ВЫВЕСТИ ВЫШЕ КРЫШИ НА 0,5М И ЗАКОНЧИТЬ ЗОНТОМ Т2

УЗЕЛ „А"
РАЗРЕЗ I-I

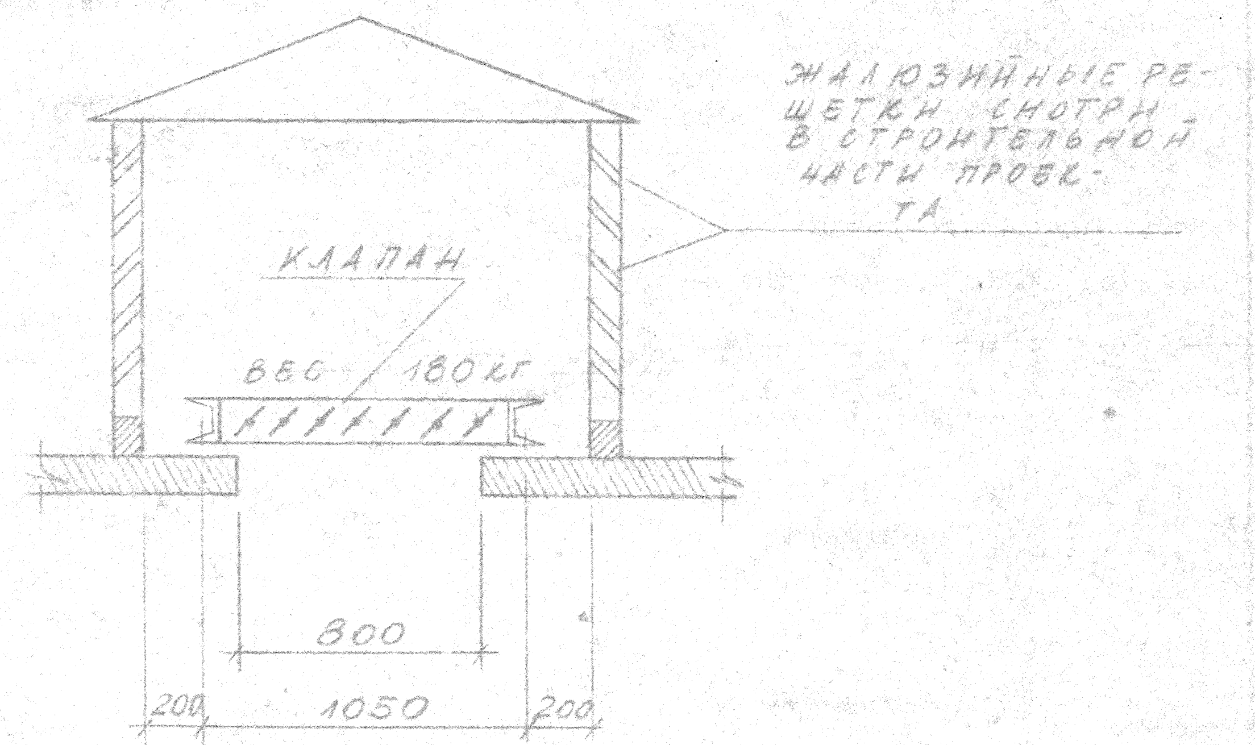
ЖАЛЮЗИЙНЫЕ РЕШЕТКИ СМОТРИ В СТРОИТЕЛЬНОЙ ЧАСТИ ПРОЕКТА
КЛАПАН
ВБС 180 КГ
800
200
1050
200

УЗЕЛ „А"
РАЗРЕЗ II-II

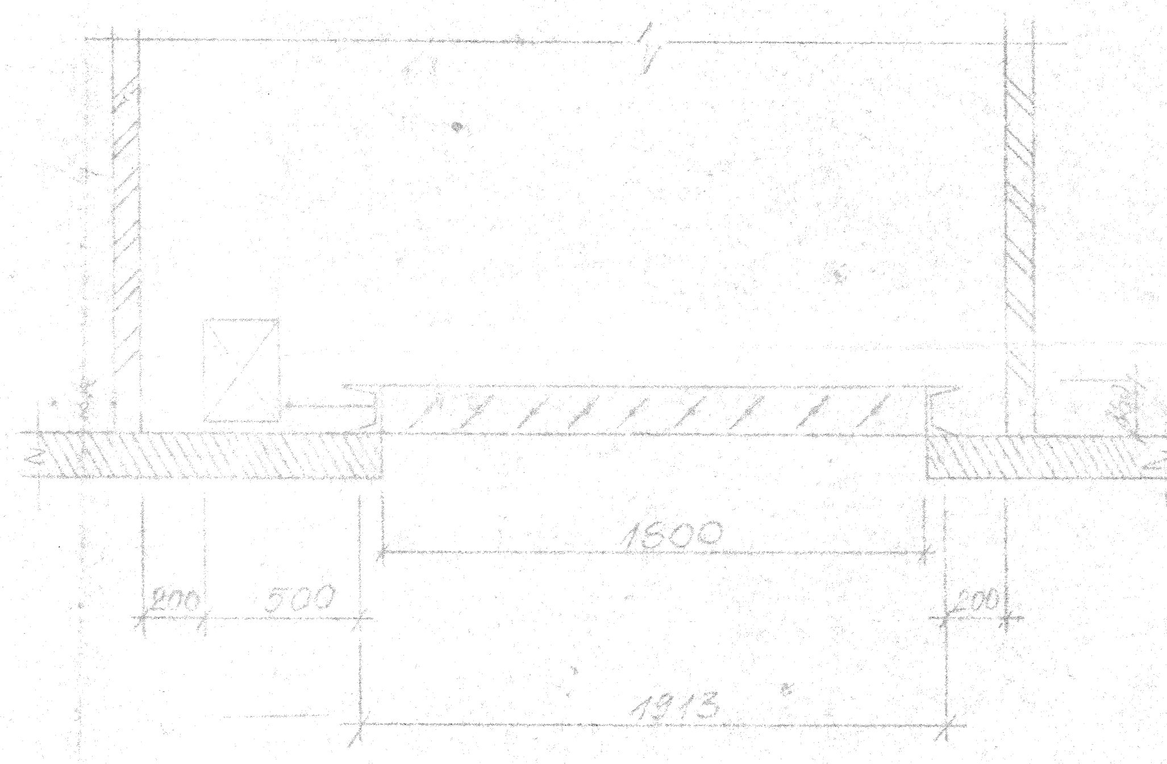
1800
200
500
200
1913

ЕВ- ЕСТЕСТВЕННАЯ ВЕНТИЛЯЦИЯ ВЫТЯЖНАЯ

ДОЛЖНОСТЬ	ФАМИЛИЯ	ПОДПИСЬ	ДАТА
ГЛ.ИНЖ.ПР.	ОЛЕРТ		18.[illegible]
ЗАМ.НАЧ.ОТ.	СООЯЭР		
РУК.БРИГ.	РЕЙСАЛУ		14.6.[illegible]
	ПРОЕКТИРОВАЛ		
РУК.ГРУП.	ШВЕДОВА		
	ЧЕРТИЛ		
СТ.ТЕХН.	ПАВЛОВА	Павл.	
	ПРОЕКТИРОВАЛ		
РУК.БРИГ.	РЕЙСАЛУ		

Е.Р.І „EESTITÖÖSTUSPROJEKT"
ГПИ „ЭСТПРОМПРОЕКТ"

КОМПЛЕКС
ТАРТУСКИЙ ГОСУДАРСТВЕННЫЙ УНИВЕРСИТЕТ

ОБЪЕКТ
НАУЧНАЯ БИБЛИОТЕКА

ПЛАН КРЫШИ

269 737
ПЛОЩАДЬ 0,5м²
МАСШТАБ 1:200
СТАДИЯ Р.Ч
МАРКА ЛИСТ
1-ОВ-31
ШИФР
4288
ТАЛЛИН 1975г.