


Uinis Brücke

60. Fuß

527 1

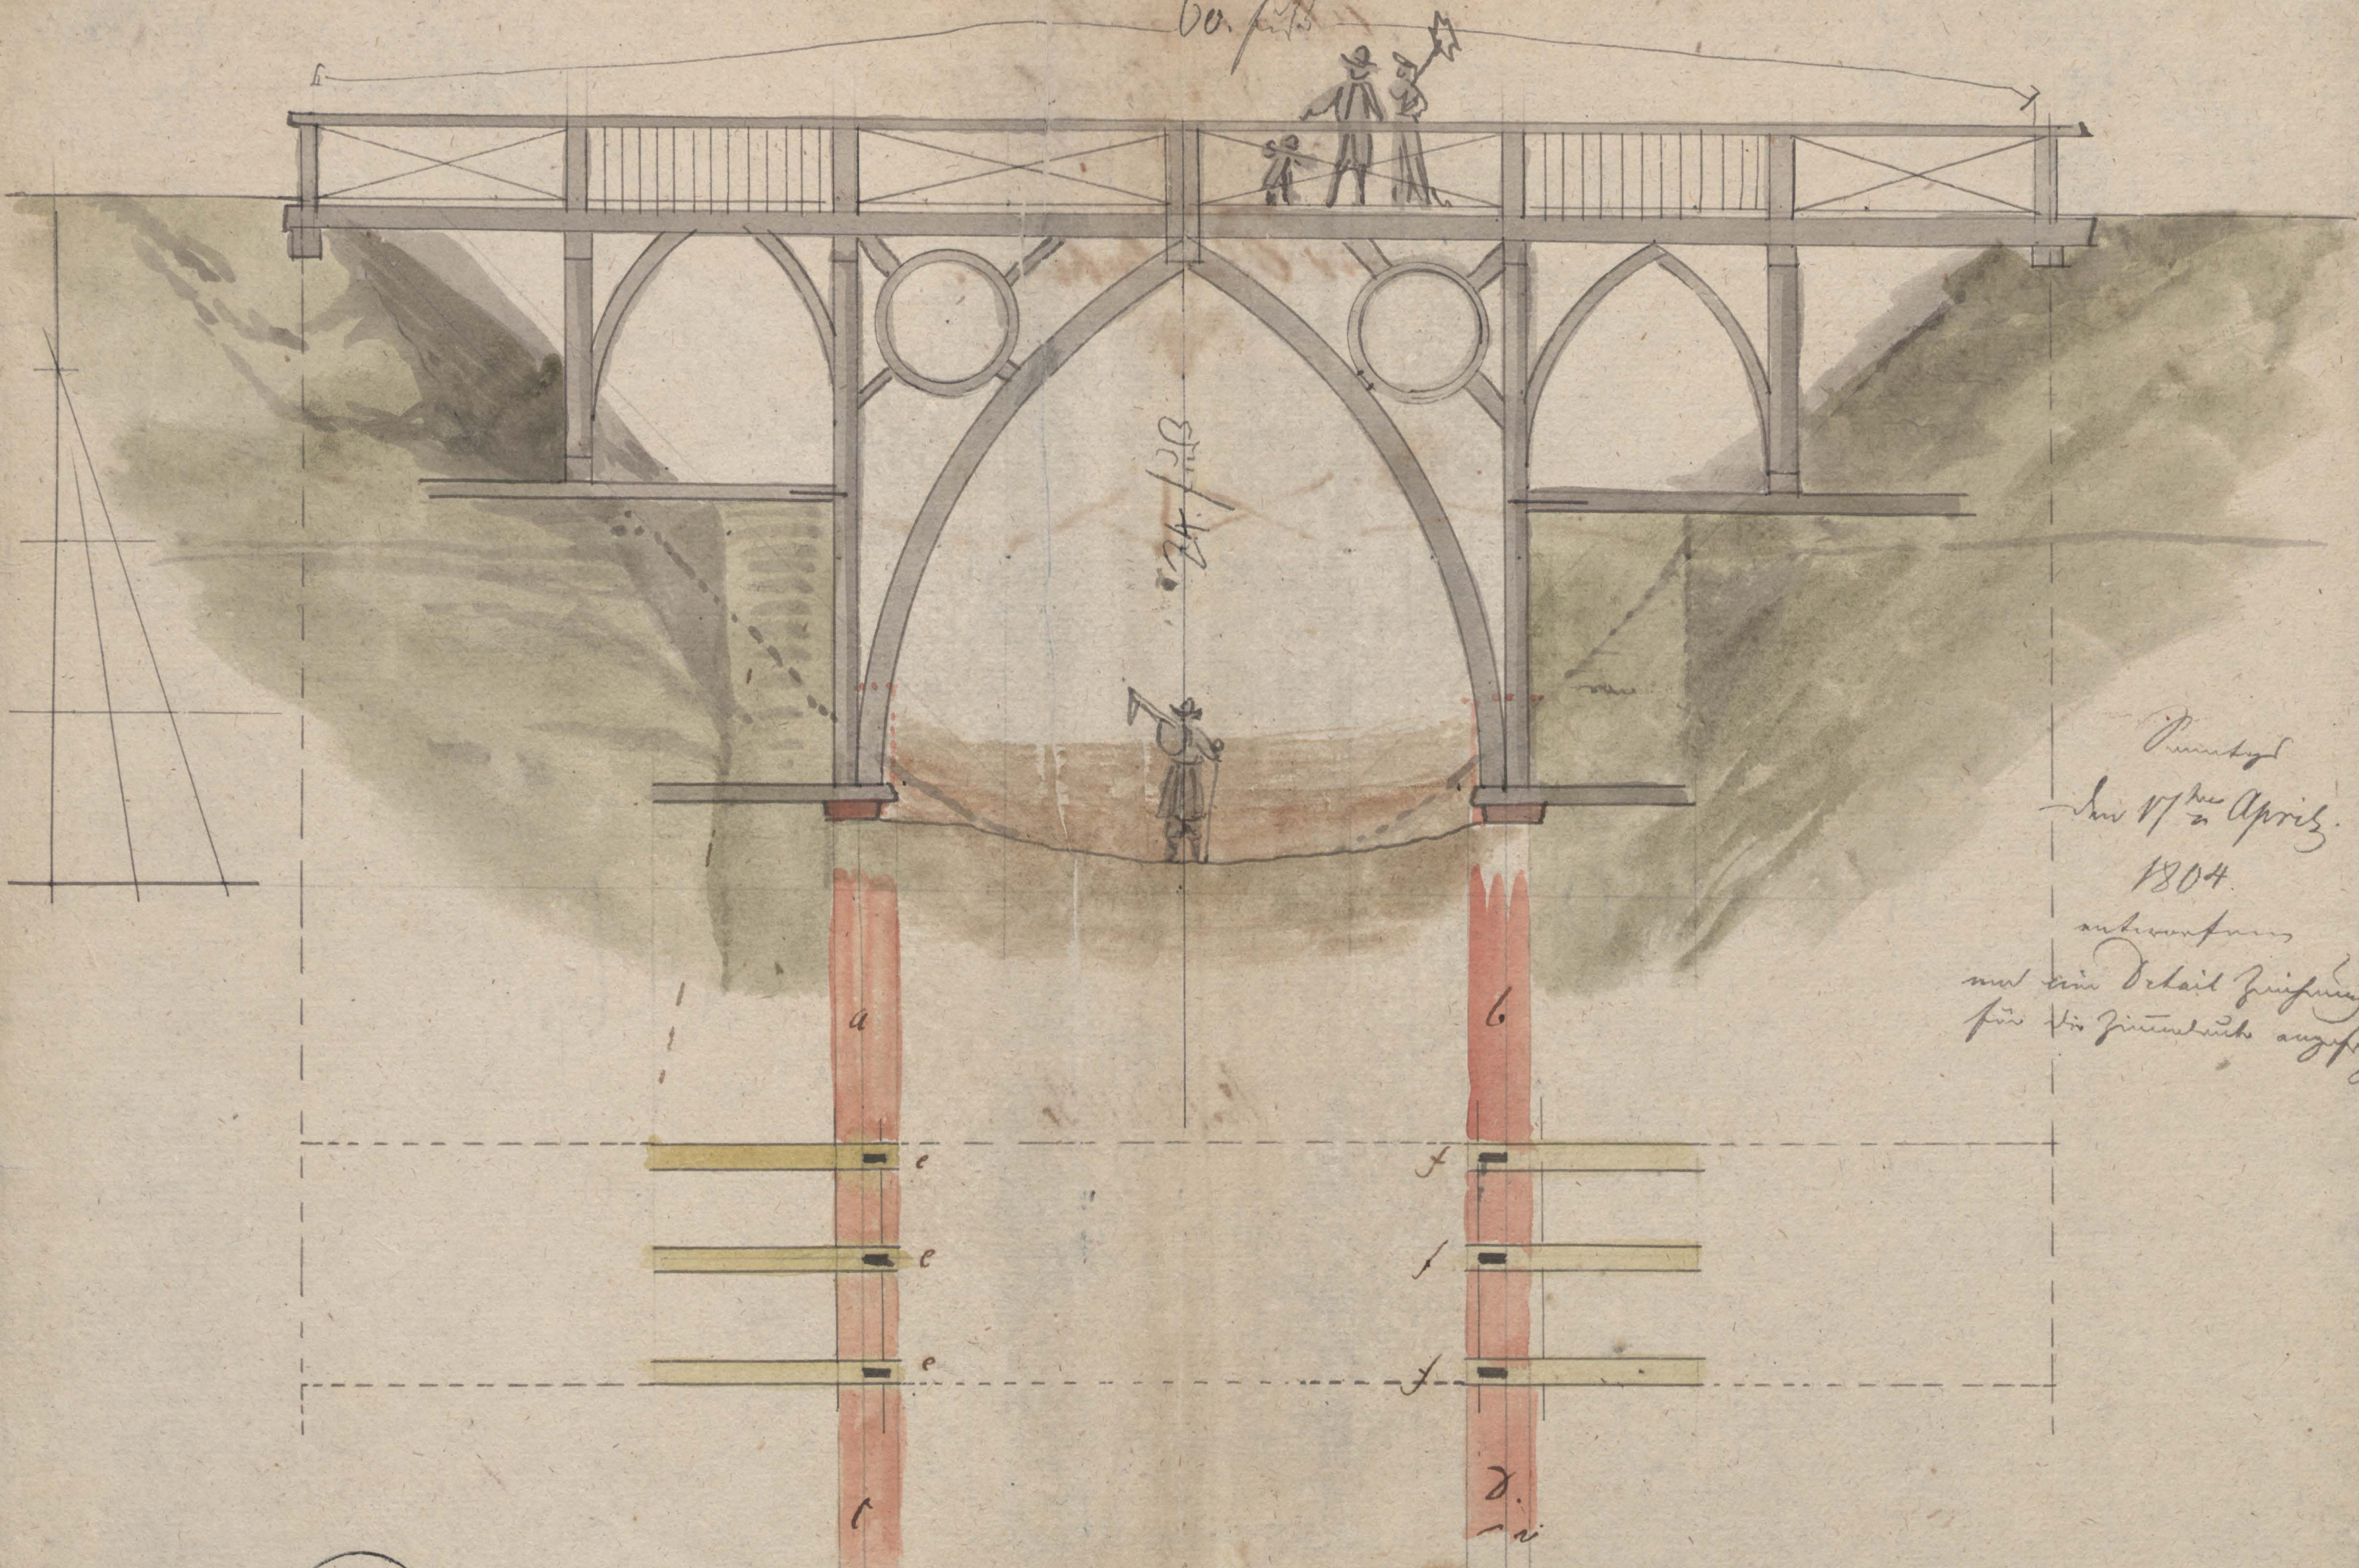

Entwurf
 am 17^{ten} April
 1804.
 aufgenommen
 mit dem Detail Zeichnung
 für die Zimmerleute angefertigt

Nota. Die Mauer a. b. c. d.
 wurde 1808. im Sep. u. August
 gemacht - Die Ripellen e. f.
 wurden verwechselt, nur einige bleiben
 des Zimmermeisters Fuß nicht gut.

BIBLIOTH.
 ACADEM.
 DORPAT.

Veste.