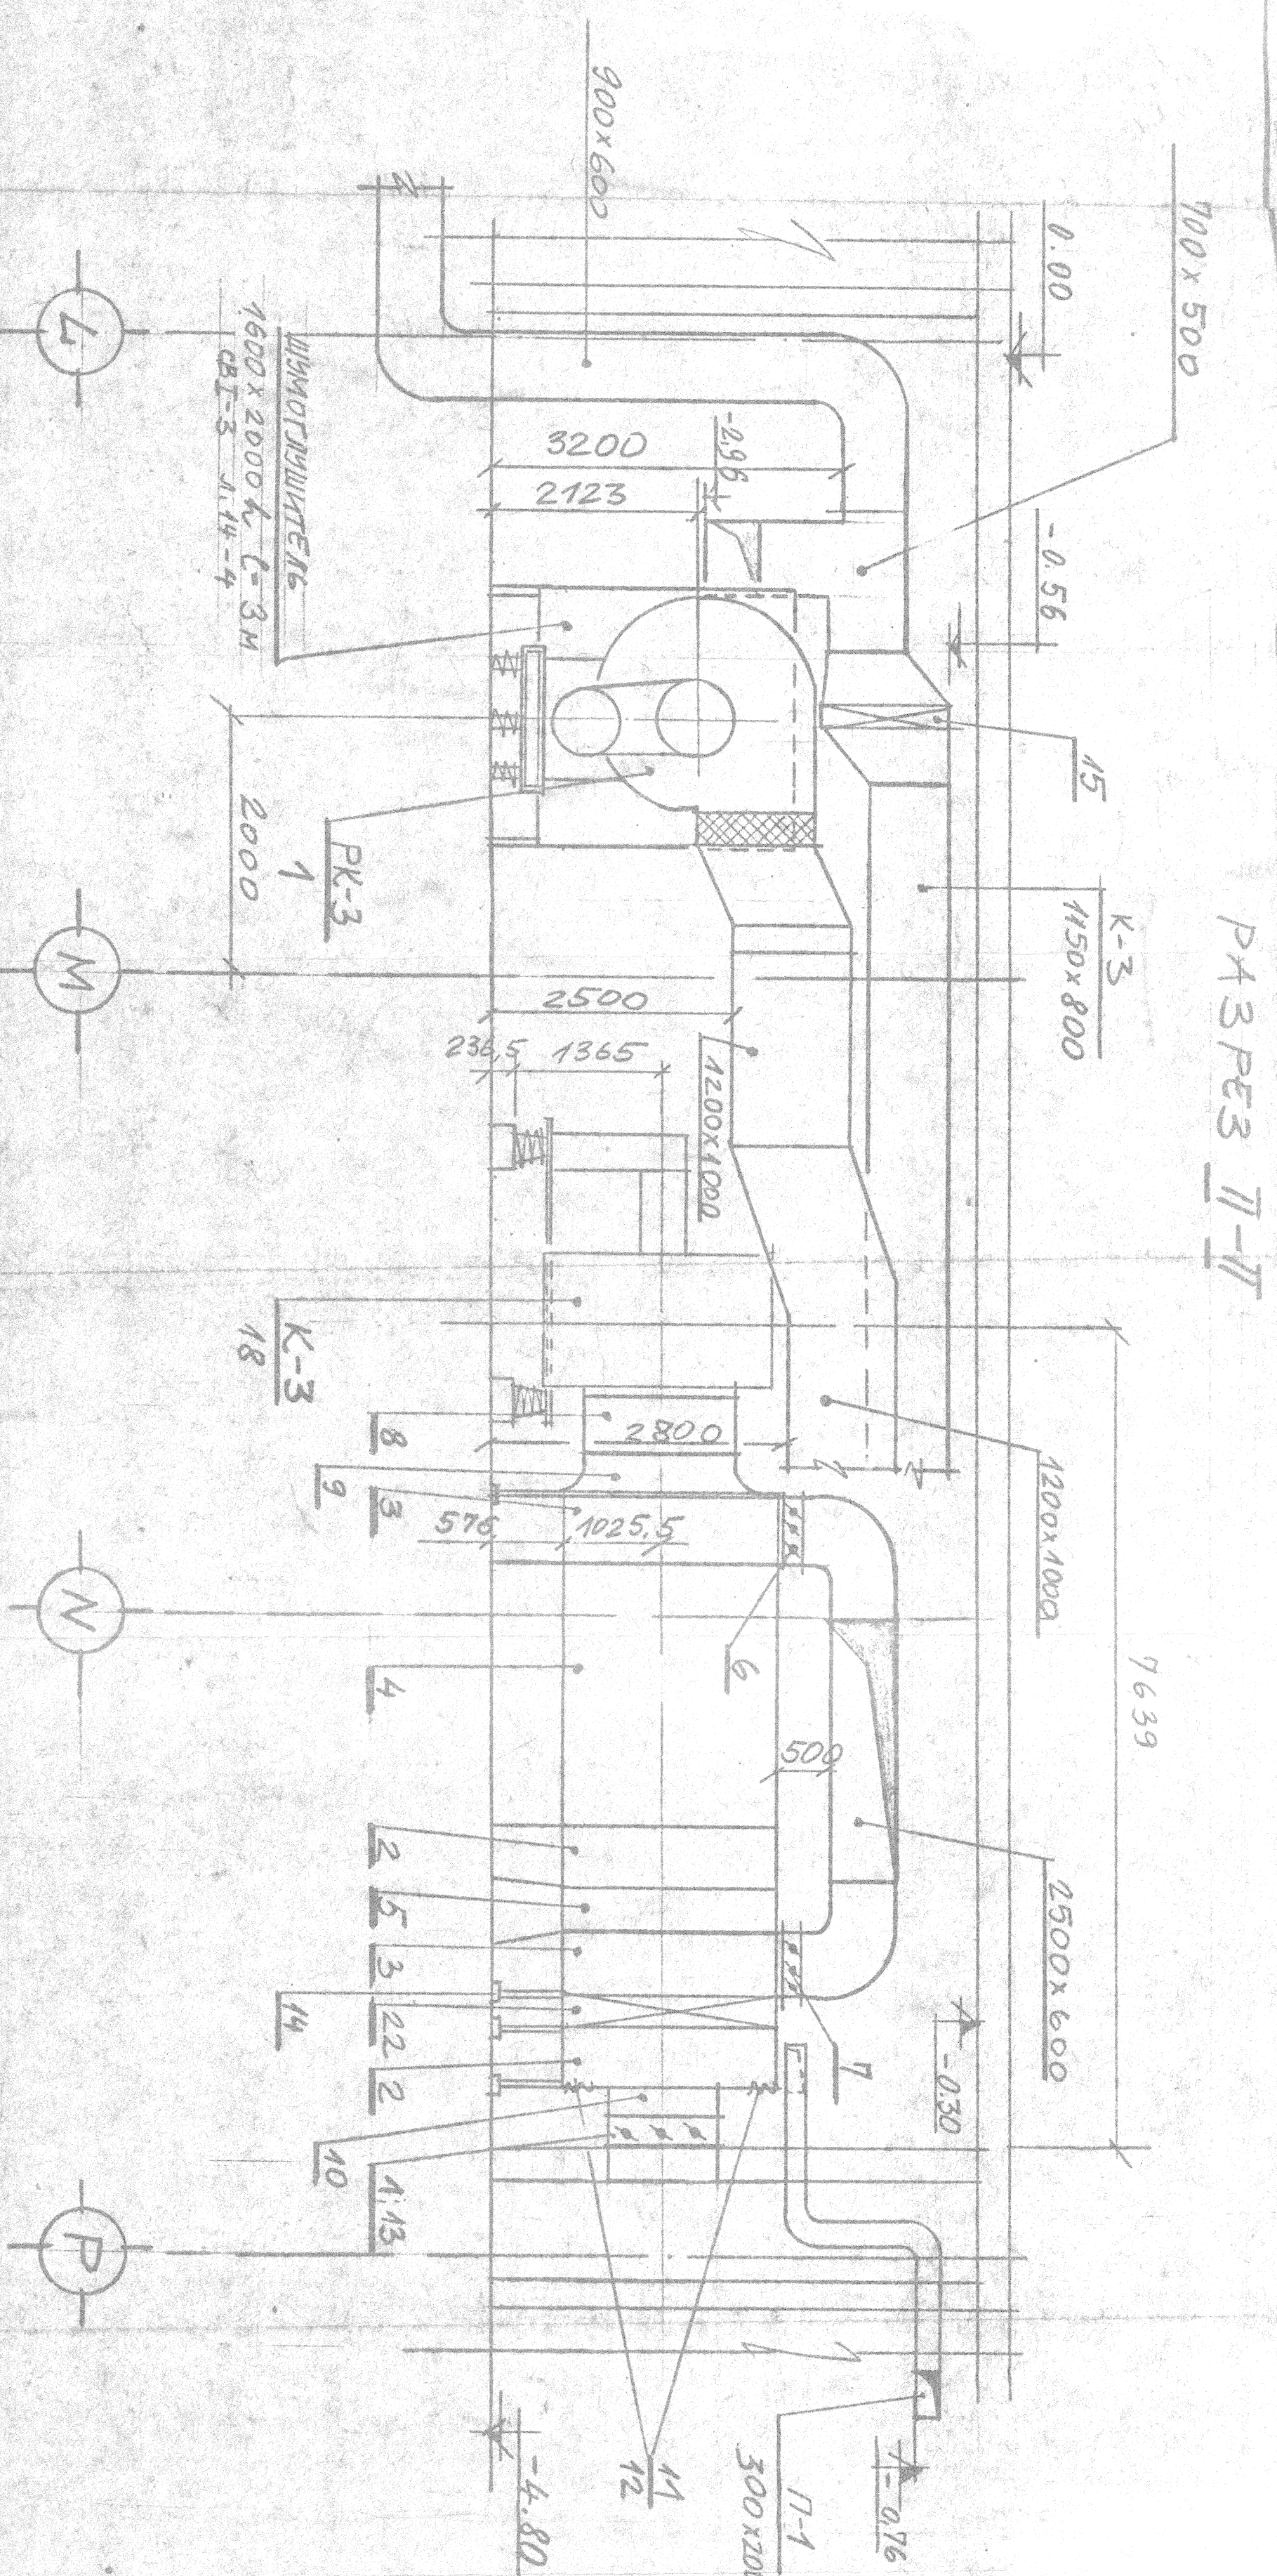


[illegible]

ПРИМЕНЕНИЕ

1. ОБЩЕЕ ПРИМЕНЕНИЕ СМ. ЧЕРТ. 4-06-37
2. РАЗРЕЗЫ I-I, II-II НА ПЛАНЕ СМ. ЧЕРТ. 4-06-50

[illegible]