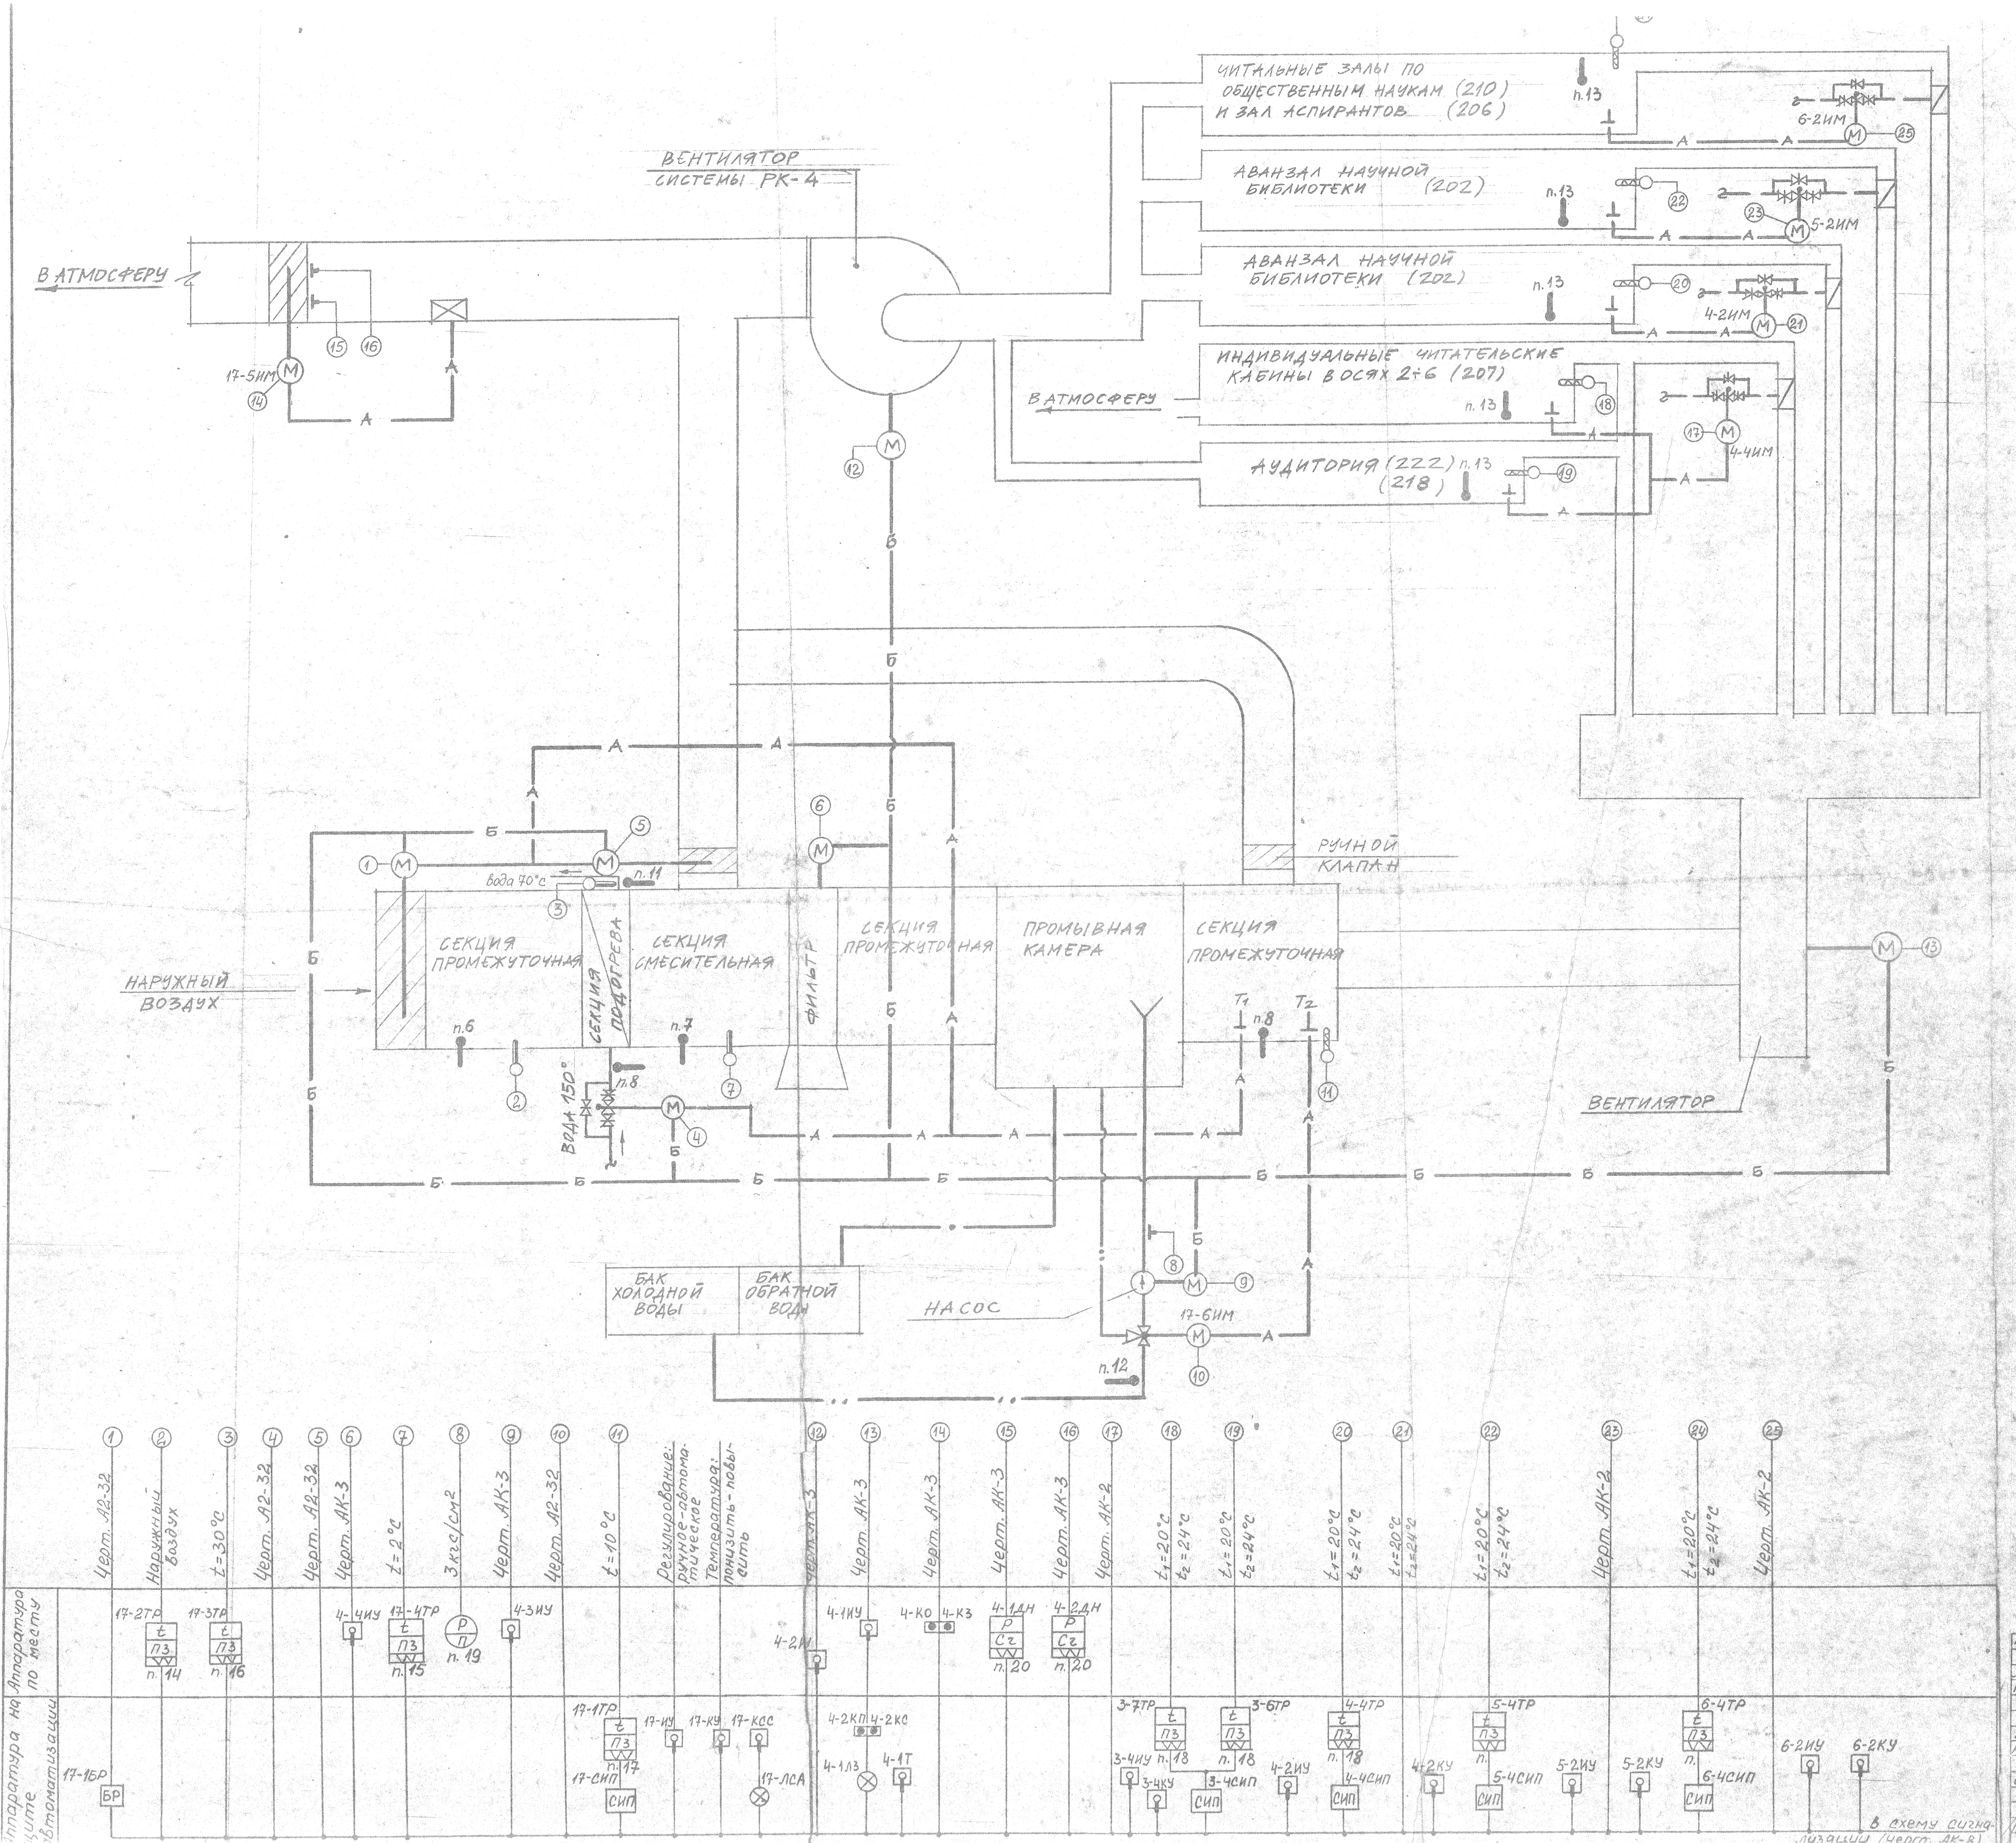
ВЕНТИЛЯТОР СИСТЕМЫ РК-4
В АТМОСФЕРУ
17-5ИМ
ЧИТАЛЬНЫЕ ЗАЛЫ ПО ОБЩЕСТВЕННЫМ НАУКАМ (210) И ЗАЛ АСПИРАНТОВ (206)
АВАНЗАЛ НАУЧНОЙ БИБЛИОТЕКИ (202)
АВАНЗАЛ НАУЧНОЙ БИБЛИОТЕКИ (202)
ИНДИВИДУАЛЬНЫЕ ЧИТАТЕЛЬСКИЕ КАБИНЫ В ОСЯХ 2÷6 (207)
АУДИТОРИЯ (222) (218)
В АТМОСФЕРУ
п.13
6-2ИМ
5-2ИМ
4-2ИМ
4-4ИМ
НАРУЖНЫЙ ВОЗДУХ
вода 70°С
п.11
СЕКЦИЯ ПРОМЕЖУТОЧНАЯ
СЕКЦИЯ ПОДОГРЕВА
СЕКЦИЯ СМЕСИТЕЛЬНАЯ
ФИЛЬТР
СЕКЦИЯ ПРОМЕЖУТОЧНАЯ
ПРОМЫВНАЯ КАМЕРА
СЕКЦИЯ ПРОМЕЖУТОЧНАЯ
РУЧНОЙ КЛАПАН
п.6
п.7
п.8
ВОДА 150°
T_1
T_2
ВЕНТИЛЯТОР
БАК ХОЛОДНОЙ ВОДЫ
БАК ОБРАТНОЙ ВОДЫ
НАСОС
17-6ИМ
п.12
Черт. А2-32
Наружный воздух
t=30°С
Черт. А2-32
Черт. А2-32
Черт. АК-3
t=2°С
3кгс/см²
Черт. АК-3
Черт. А2-32
t=10°С
Регулирование: ручное-автоматическое
Температура: понизить-повысить
Черт. АК-3
Черт. АК-3
Черт. АК-3
Черт. АК-3
Черт. АК-3
Черт. АК-2
t_1=20°С t_2=24°С
t_1=20°С t_2=24°С
t_1=20°С t_2=24°С
t_1=20°С t_2=24°С
t_1=20°С t_2=24°С
Черт. АК-2
t_1=20°С t_2=24°С
Черт. АК-2
Аппаратура по месту
Аппаратура на щите автоматизации
17-2ТР
17-3ТР
4-4ИУ
17-4ТР
4-3ИУ
4-2И
4-1ИУ
4-КО
4-К3
4-1ДН
4-2ДН
п.14
п.16
п.15
п.19
п.20
п.20
17-1БР
БР
17-1ТР
17-СИП
17-ИУ
17-КУ
17-КСС
17-ЛСА
4-2КП
4-2КС
4-1Л3
4-1Т
3-7ТР
3-6ТР
3-4ИУ
3-4КУ
3-4СИП
4-2ИУ
4-4ТР
4-4СИП
4-2КУ
5-4ТР
5-4СИП
5-2ИУ
5-2КУ
6-4ТР
6-4СИП
6-2ИУ
6-2КУ
п.17
п.18
п.18
п.18
ПЗ
СИП
в схему сигнализации (черт. АК-8)

УСЛОВНЫЕ ОБОЗНАЧЕНИЯ

——	НАПОРНАЯ ТРУБА НАСОСА
—•—	ОБРАТНАЯ ТРУБА ИЗ КОНДИЦИОНЕРА САМОТЕЧНАЯ
—••—	ВСАСЫВАЮЩИЙ ТР-Д
—А—	СВЯЗИ АВТОМАТИКИ
—Б—	СВЯЗИ БЛОКИРОВКИ
⊥	ДАТЧИК ТЕМПЕРАТУРЫ
☒	ДАТЧИК ДАВЛЕНИЯ
Ⓜ	ЭЛЕКТРОПРИВОД
⋈	ЗАДВИЖКА
⋈	КЛАПАН С ЭЛЕКТРОПРИВОДОМ 25ч 931 НЖ (Кп68001)
⋈	ТРЕХХОДОВОЙ КРАН 27ч 905 НЖ (68006)
▨	КЛАПАН РЕГУЛИРУЮЩИЙ
▨	ЗОНАЛЬНЫЙ ПОДОГРЕВ

ПРИМЕЧАНИЯ

1. ДЛЯ I ПОДОГРЕВА ВО ВСЕХ КОНДИЦИОНЕРАХ ИСПОЛЬЗУЕТСЯ ВОДА 150-70°С
2. ДЛЯ II ПОДОГРЕВА К-5 И ЗОНАЛЬНОГО ПОДОГРЕВА СИСТЕМ К-1,2,3,4 ИСПОЛЬЗУЕТСЯ ВОДА 70-50°С

ДОЛЖНОСТЬ	ФАМИЛИЯ	ПОДПИСЬ	ДАТА
ЗАМ. НАЧ.	СООЯЭР		
РУК. БР.	РЕЙСАЛУ		14.07
ПРОЕКТИРОВАЛ			
РУК. ГР.	ШВЕДОВА		
Рук. гр	Коровкина		
ЧЕРТИЛ			
СТ. ТЕХН	МАРАКУШИНА Л.		
Проверил			
Гл.спец	Торм		

ENSV Riiklik Ehituskomitee · Госстрой ЭССР
RPI «EESTI TÖÖSTUSPROJEKT»
ГПИ ЭСТПРОМПРОЕКТ

КОМПЛЕКС ТАРТУСКИЙ ГОСУДАРСТВЕННЫЙ УНИВЕРСИТЕТ

ОБЪЕКТ НАУЧНАЯ БИБЛИОТЕКА

ПРИНЦИПИАЛЬНАЯ СХЕМА КОНДИЦИОНЕРА К-4

ИНВ № 27746

ПЛОЩАДЬ 0,5 м²

МАСШТАБ —

СТАДИЯ Р.Ч.

МАРКА ЛИСТ 1-08-46

ШИФР 4288

ТАЛЛИН 1975