


# ПРОЕКТЪ

## РЕВЕЛЬСКИХЪ ГОРОДСКИХЪ СКОТОБОЕНЬ.

### ГЕНЕРАЛЬНЫЙ ПЛАНЪ.

Г р а н и ц а Г о р о д с к о й з е м л и

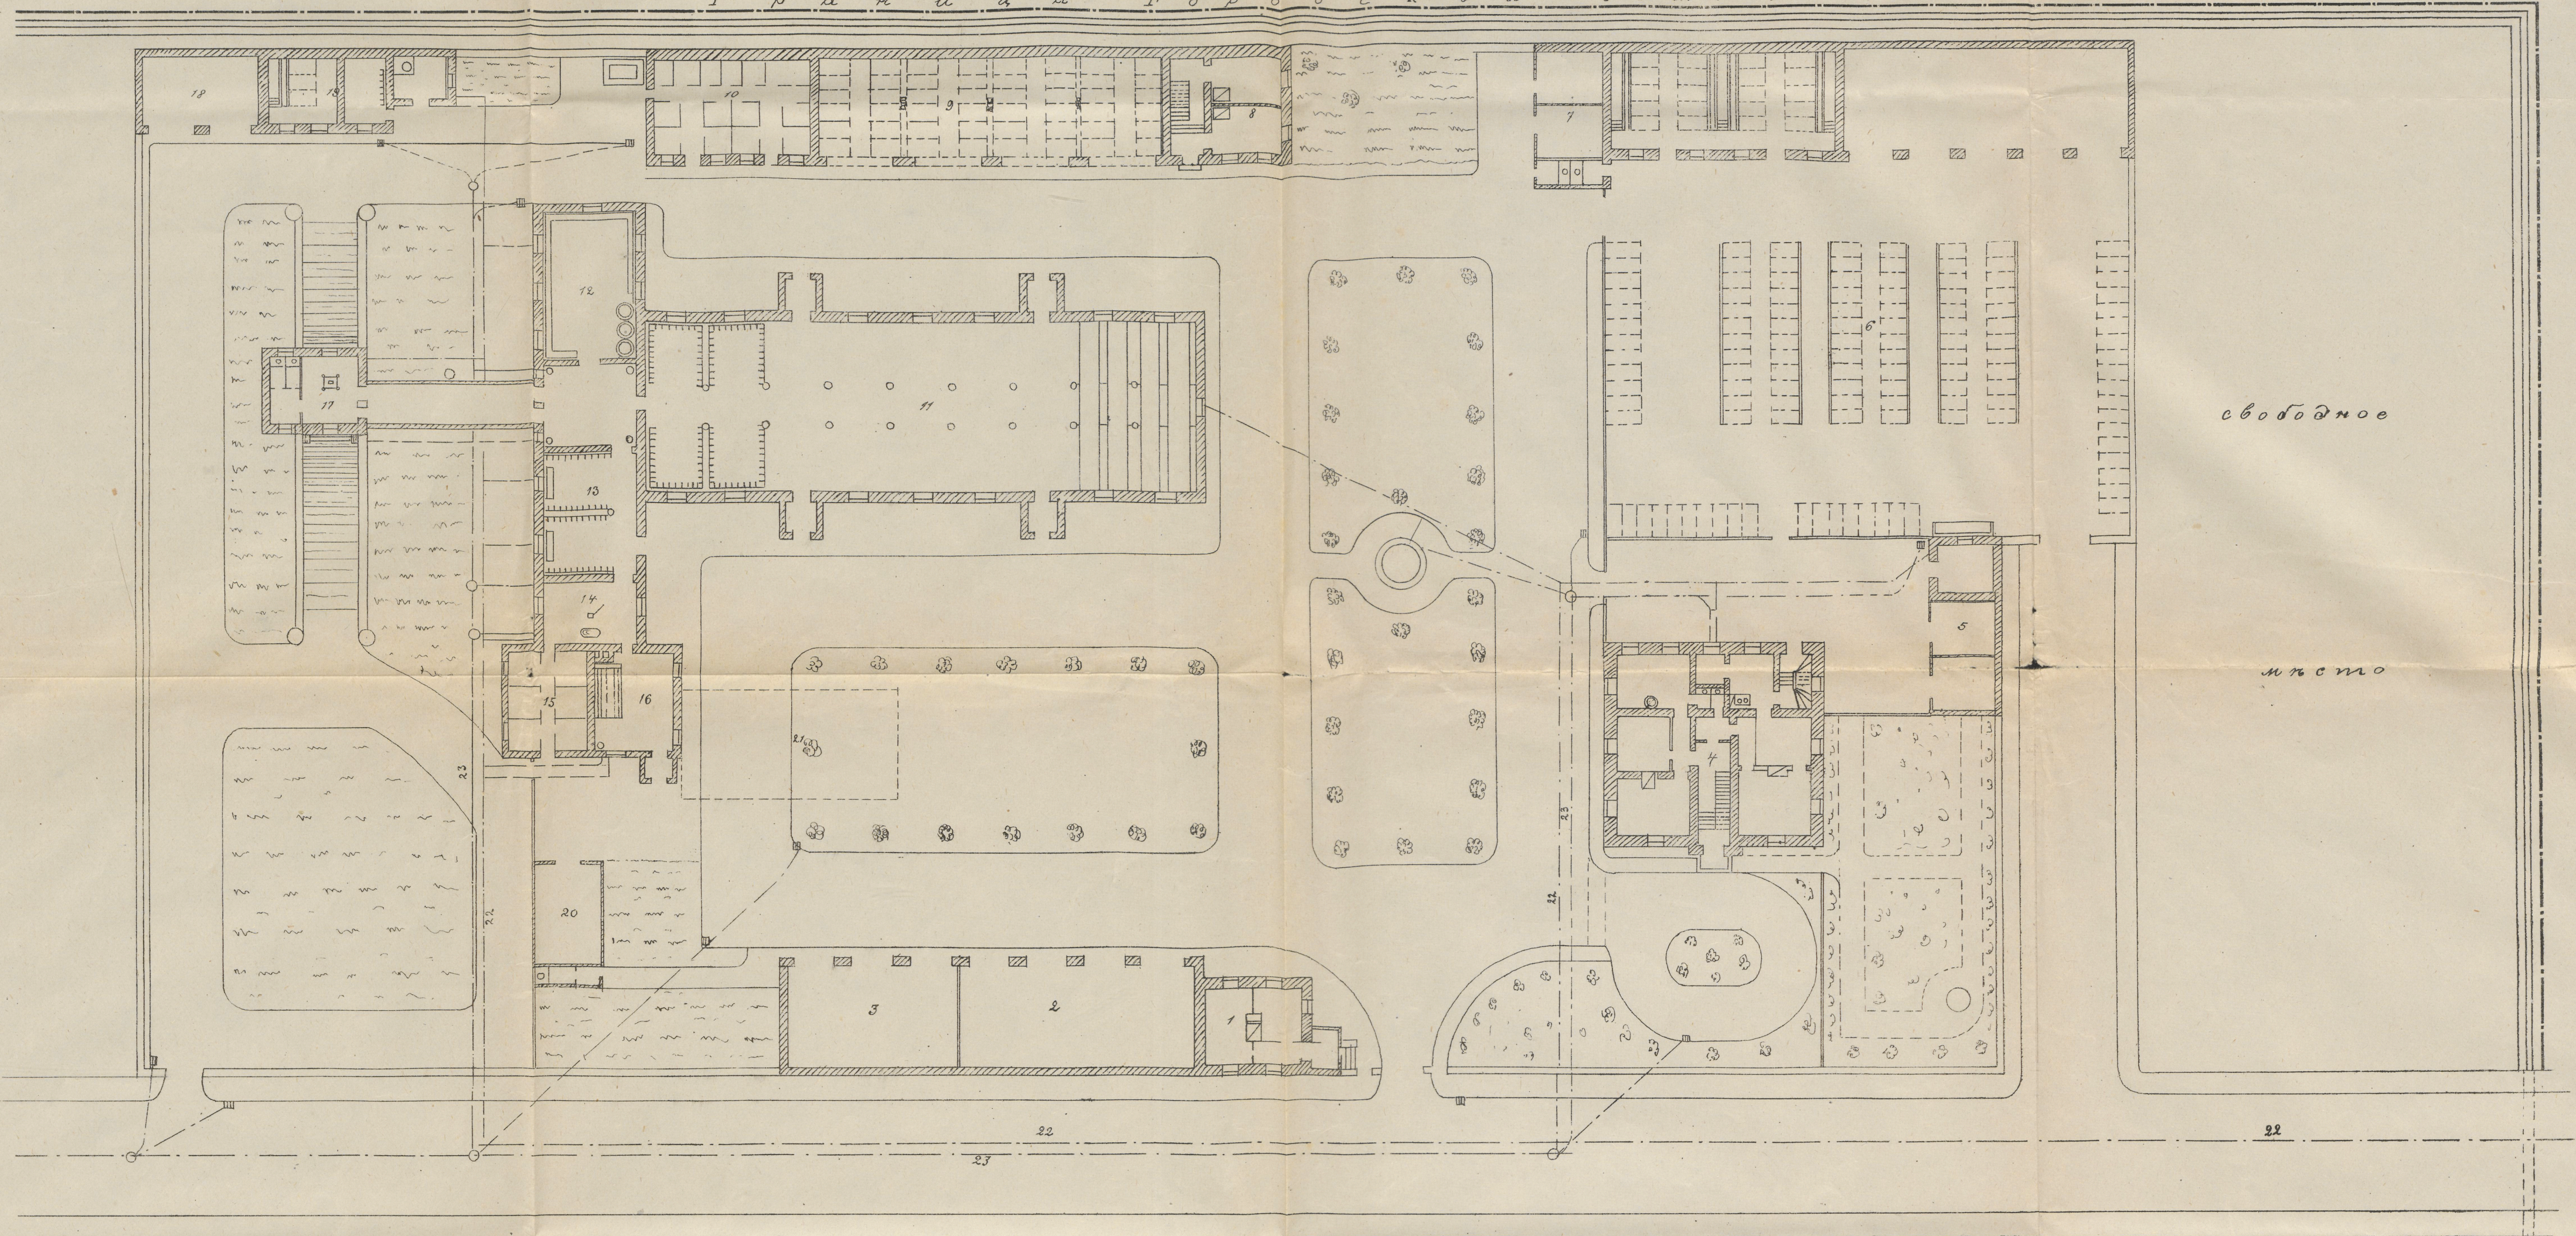

1. Домъ для сторожа.
2. Навѣсъ для возовъ съ привознымъ мясомъ.
3. Навѣсъ для лошадей.
4. Конторы и квартиры служащихъ.
5. Прачечная и сарай для дровъ.
6. Скотоутигонный дворъ съ хлѣвомъ и нав.

7. Сарай для дровъ и отхожія мѣста.
8. Квартиры для рабочихъ.
9. Навѣсъ для скота, назначеннаго къ убою.
10. Хлѣвъ для мелкаго скота.
11. Бойня для крупнаго и мелкаго скота.
12. Помѣщеніе для мытья киней.

13. Бойни для свиней.
14. Шпалня для свиней.
15. Хлѣвъ для свиней.
16. Помѣщеніе для пароваго котла.
17. Платформа для свалки нечистотъ.
18. Навѣсъ для вывозныхъ телѣгъ.

19. Хлѣвъ и бойни для скота сомнительнаго здоровья.
20. Сарай для топлива.
21. Мѣсто подъ постройку холодильни.
22. ———— Линія водопроводныхъ трубъ.
23. ———— Линія водоотводныхъ трубъ.
24. □ ○ ○ Приемные и контрольные колодцы.