


Grundriß der Zugänge und Treppen zur Bibliothek und Kirche.

a. Eingang zu dem Souterrain & Defen
 b. Treppen zur Halle c. c.

d. d. Auftritte der Treppe
 e. e. Ruheplätze des ersten Absatzes
 f. Ruheplatz. des 2^{ten}

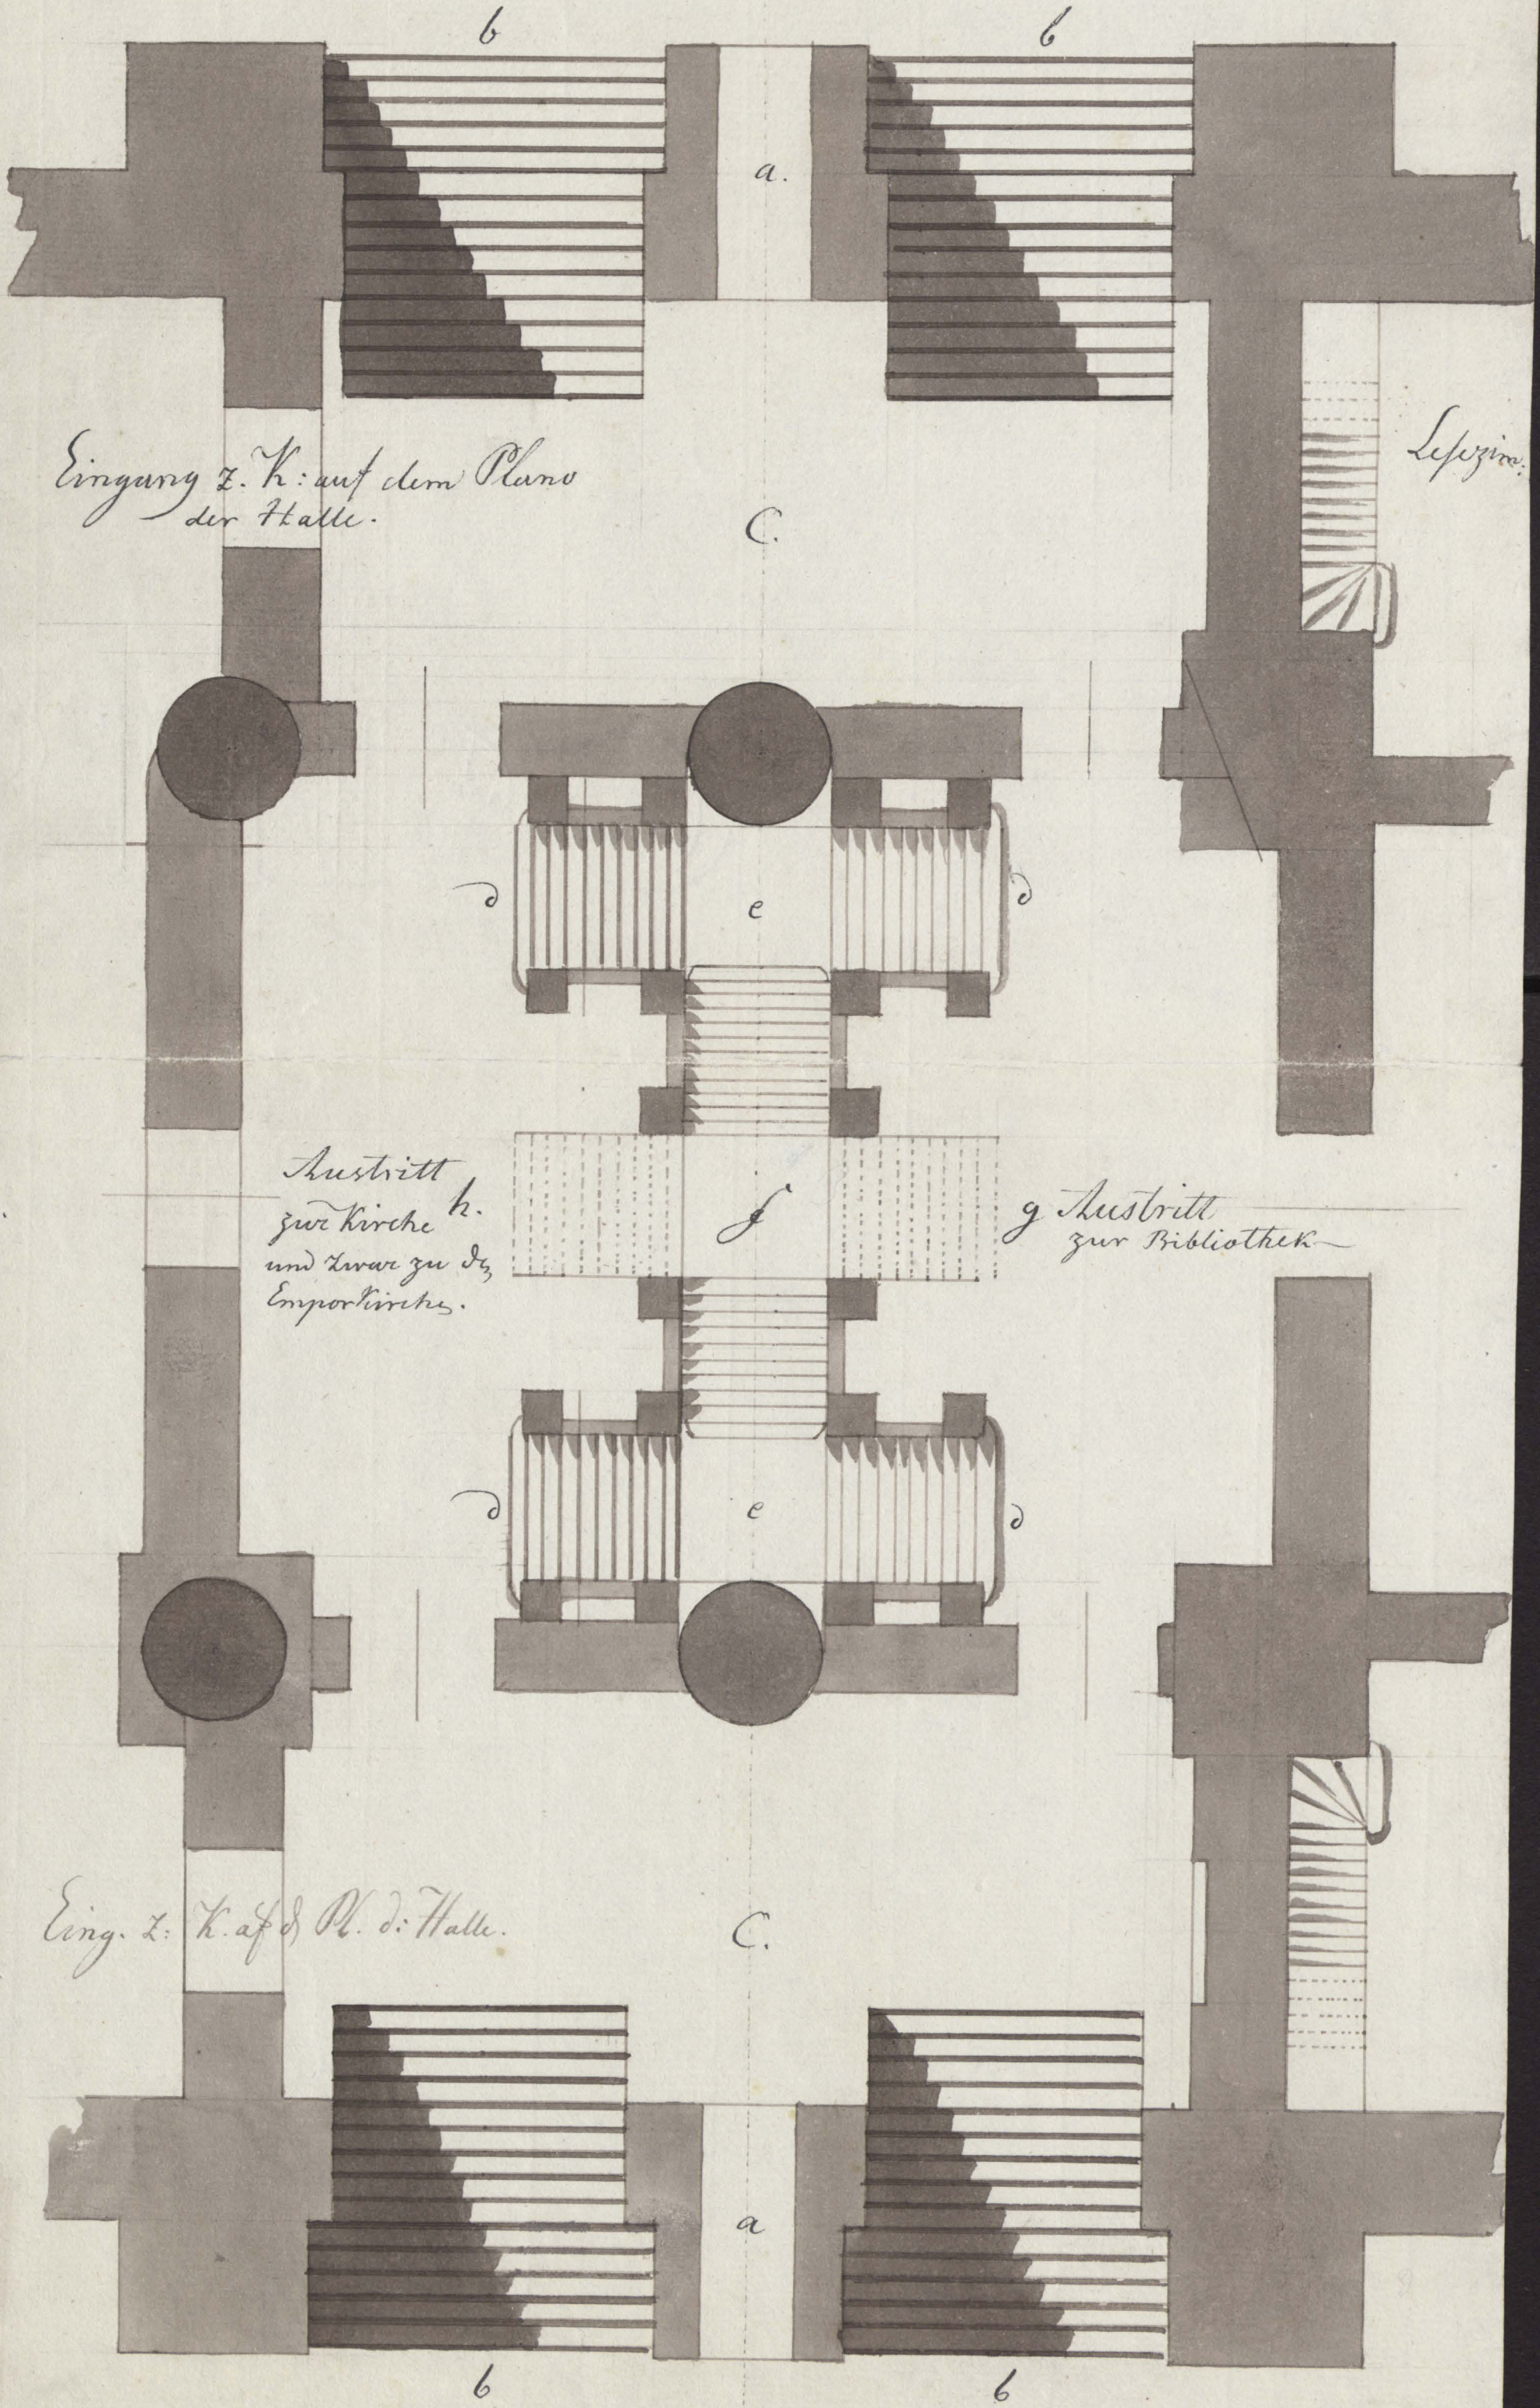

Eingang z. K. auf dem Plano der Halle.

Leipzig.

Austritt zur Kirche h. und zwar zu der Emporkirche.

g. Austritt zur Bibliothek

Eing. z. K. auf d. Pl. d. Halle.

d. 8. April 1803