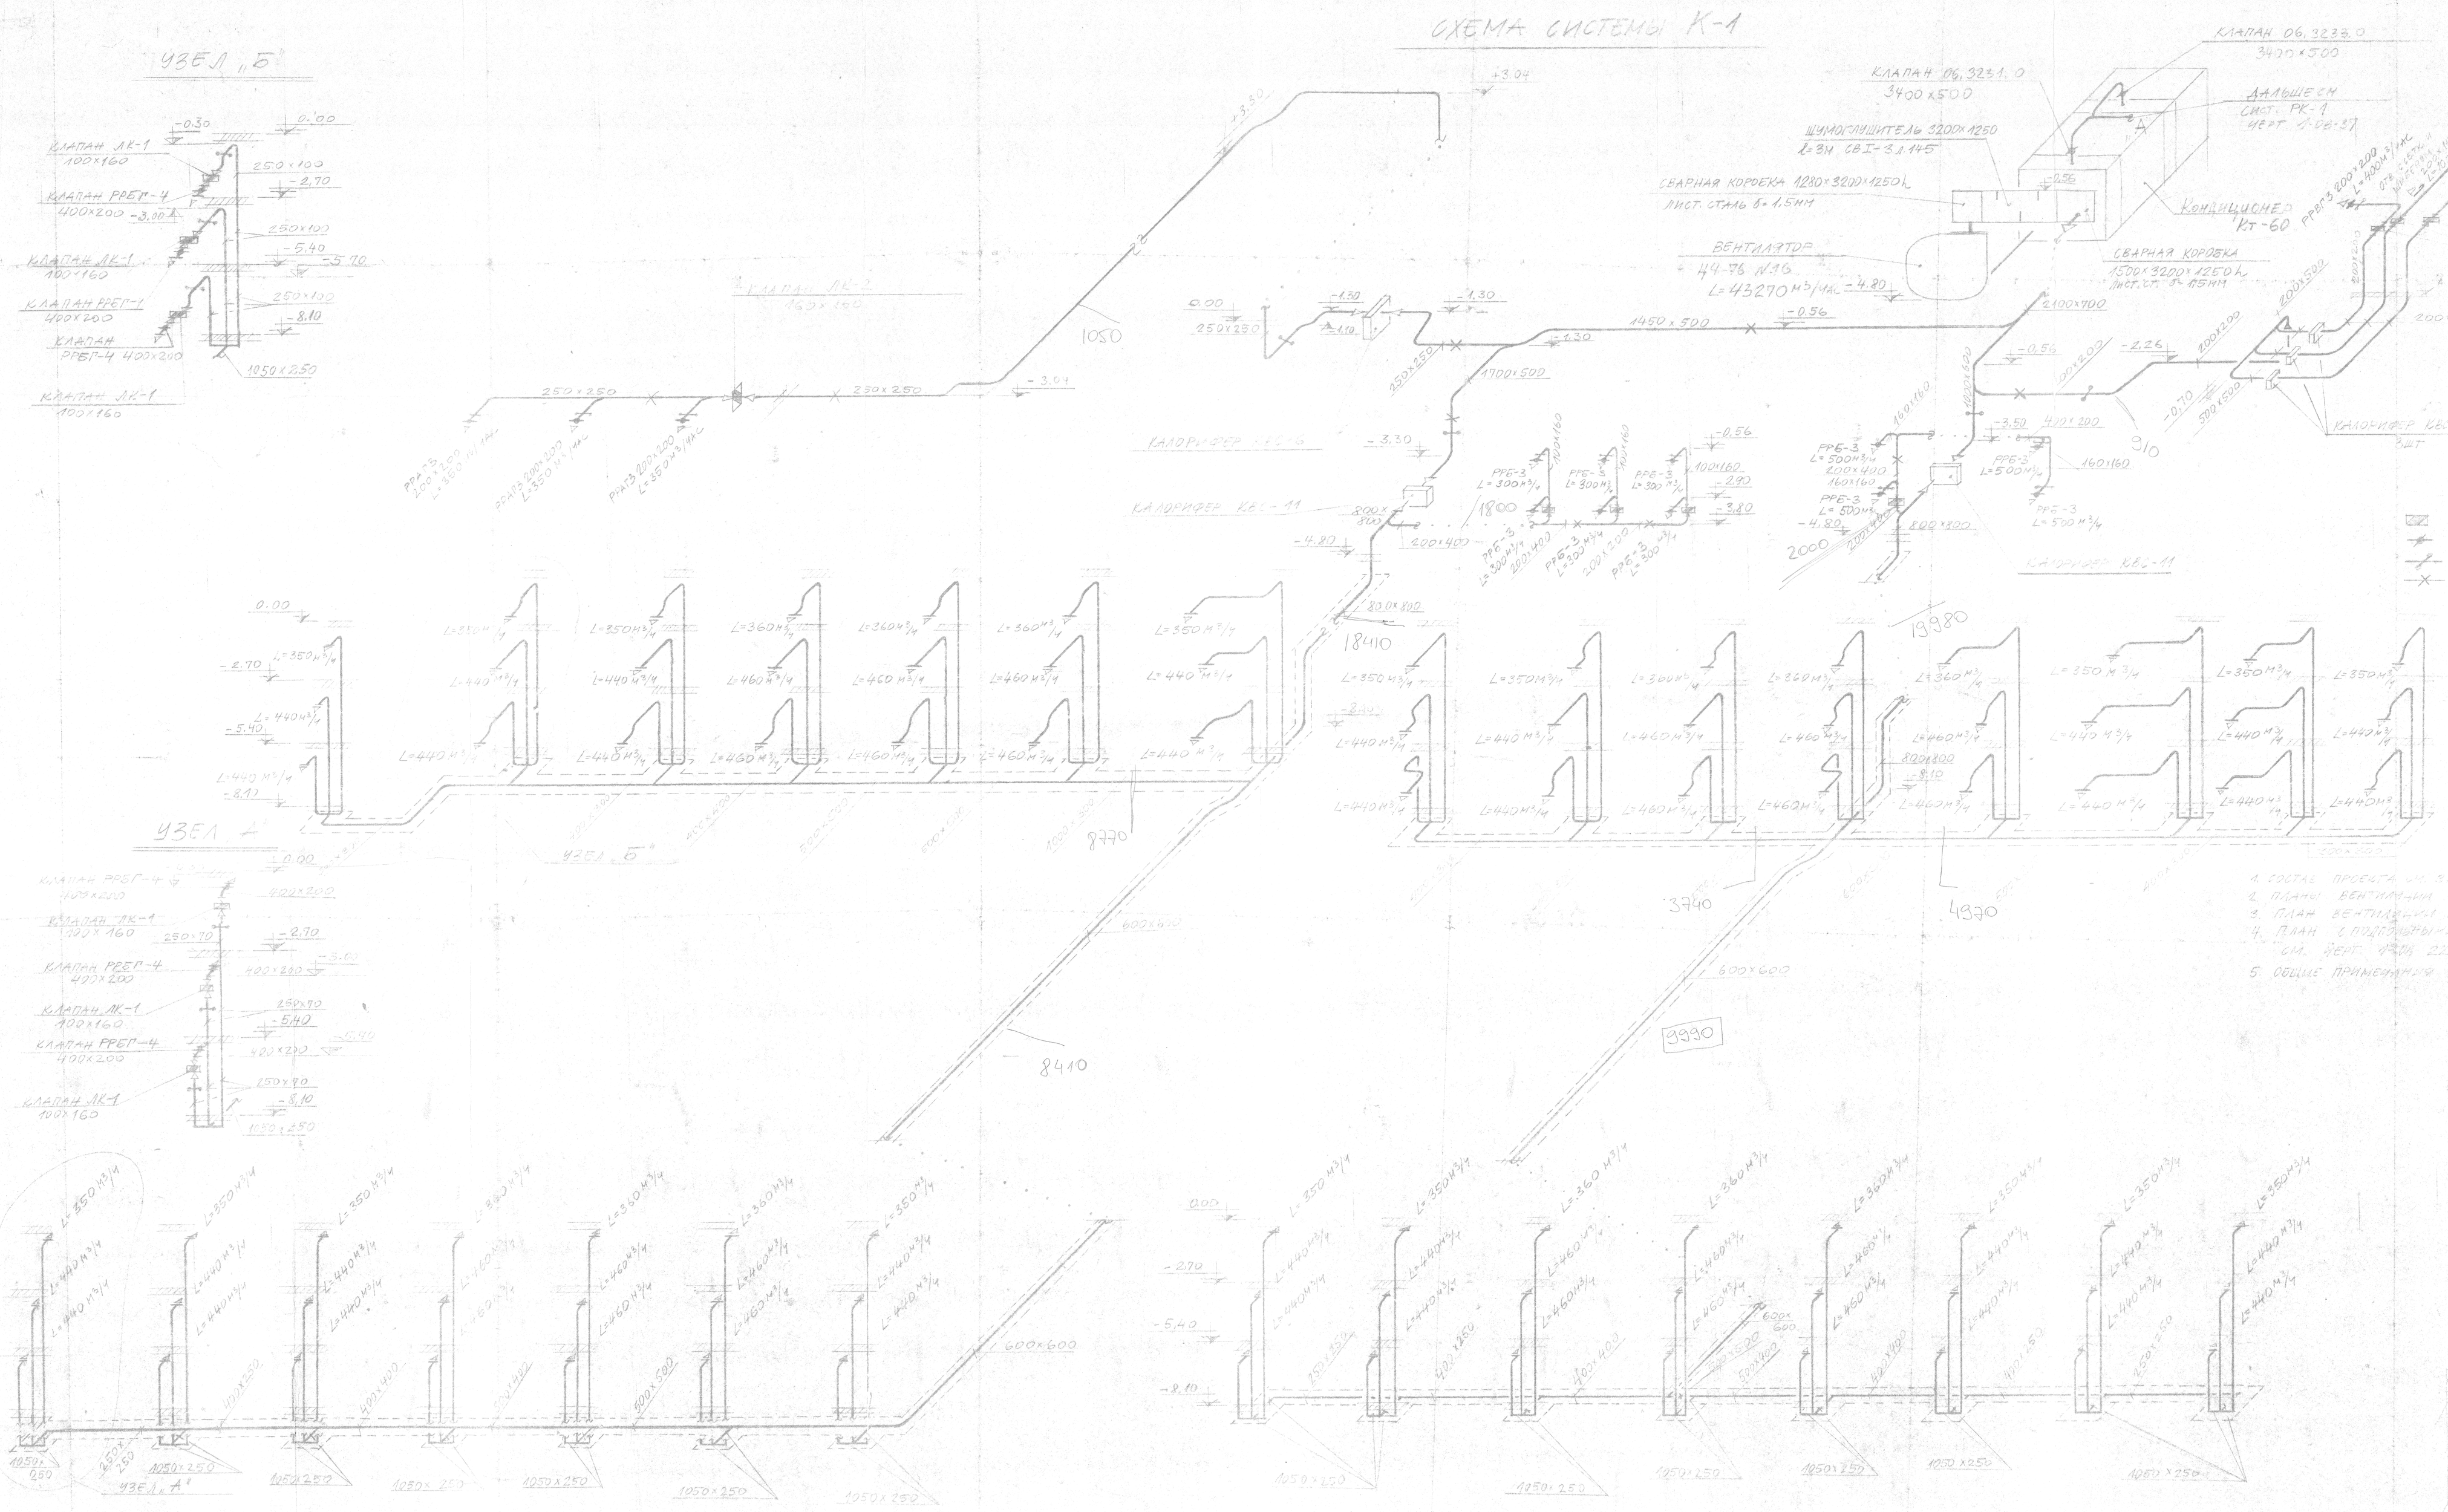СХЕМА СИСТЕМЫ К-1