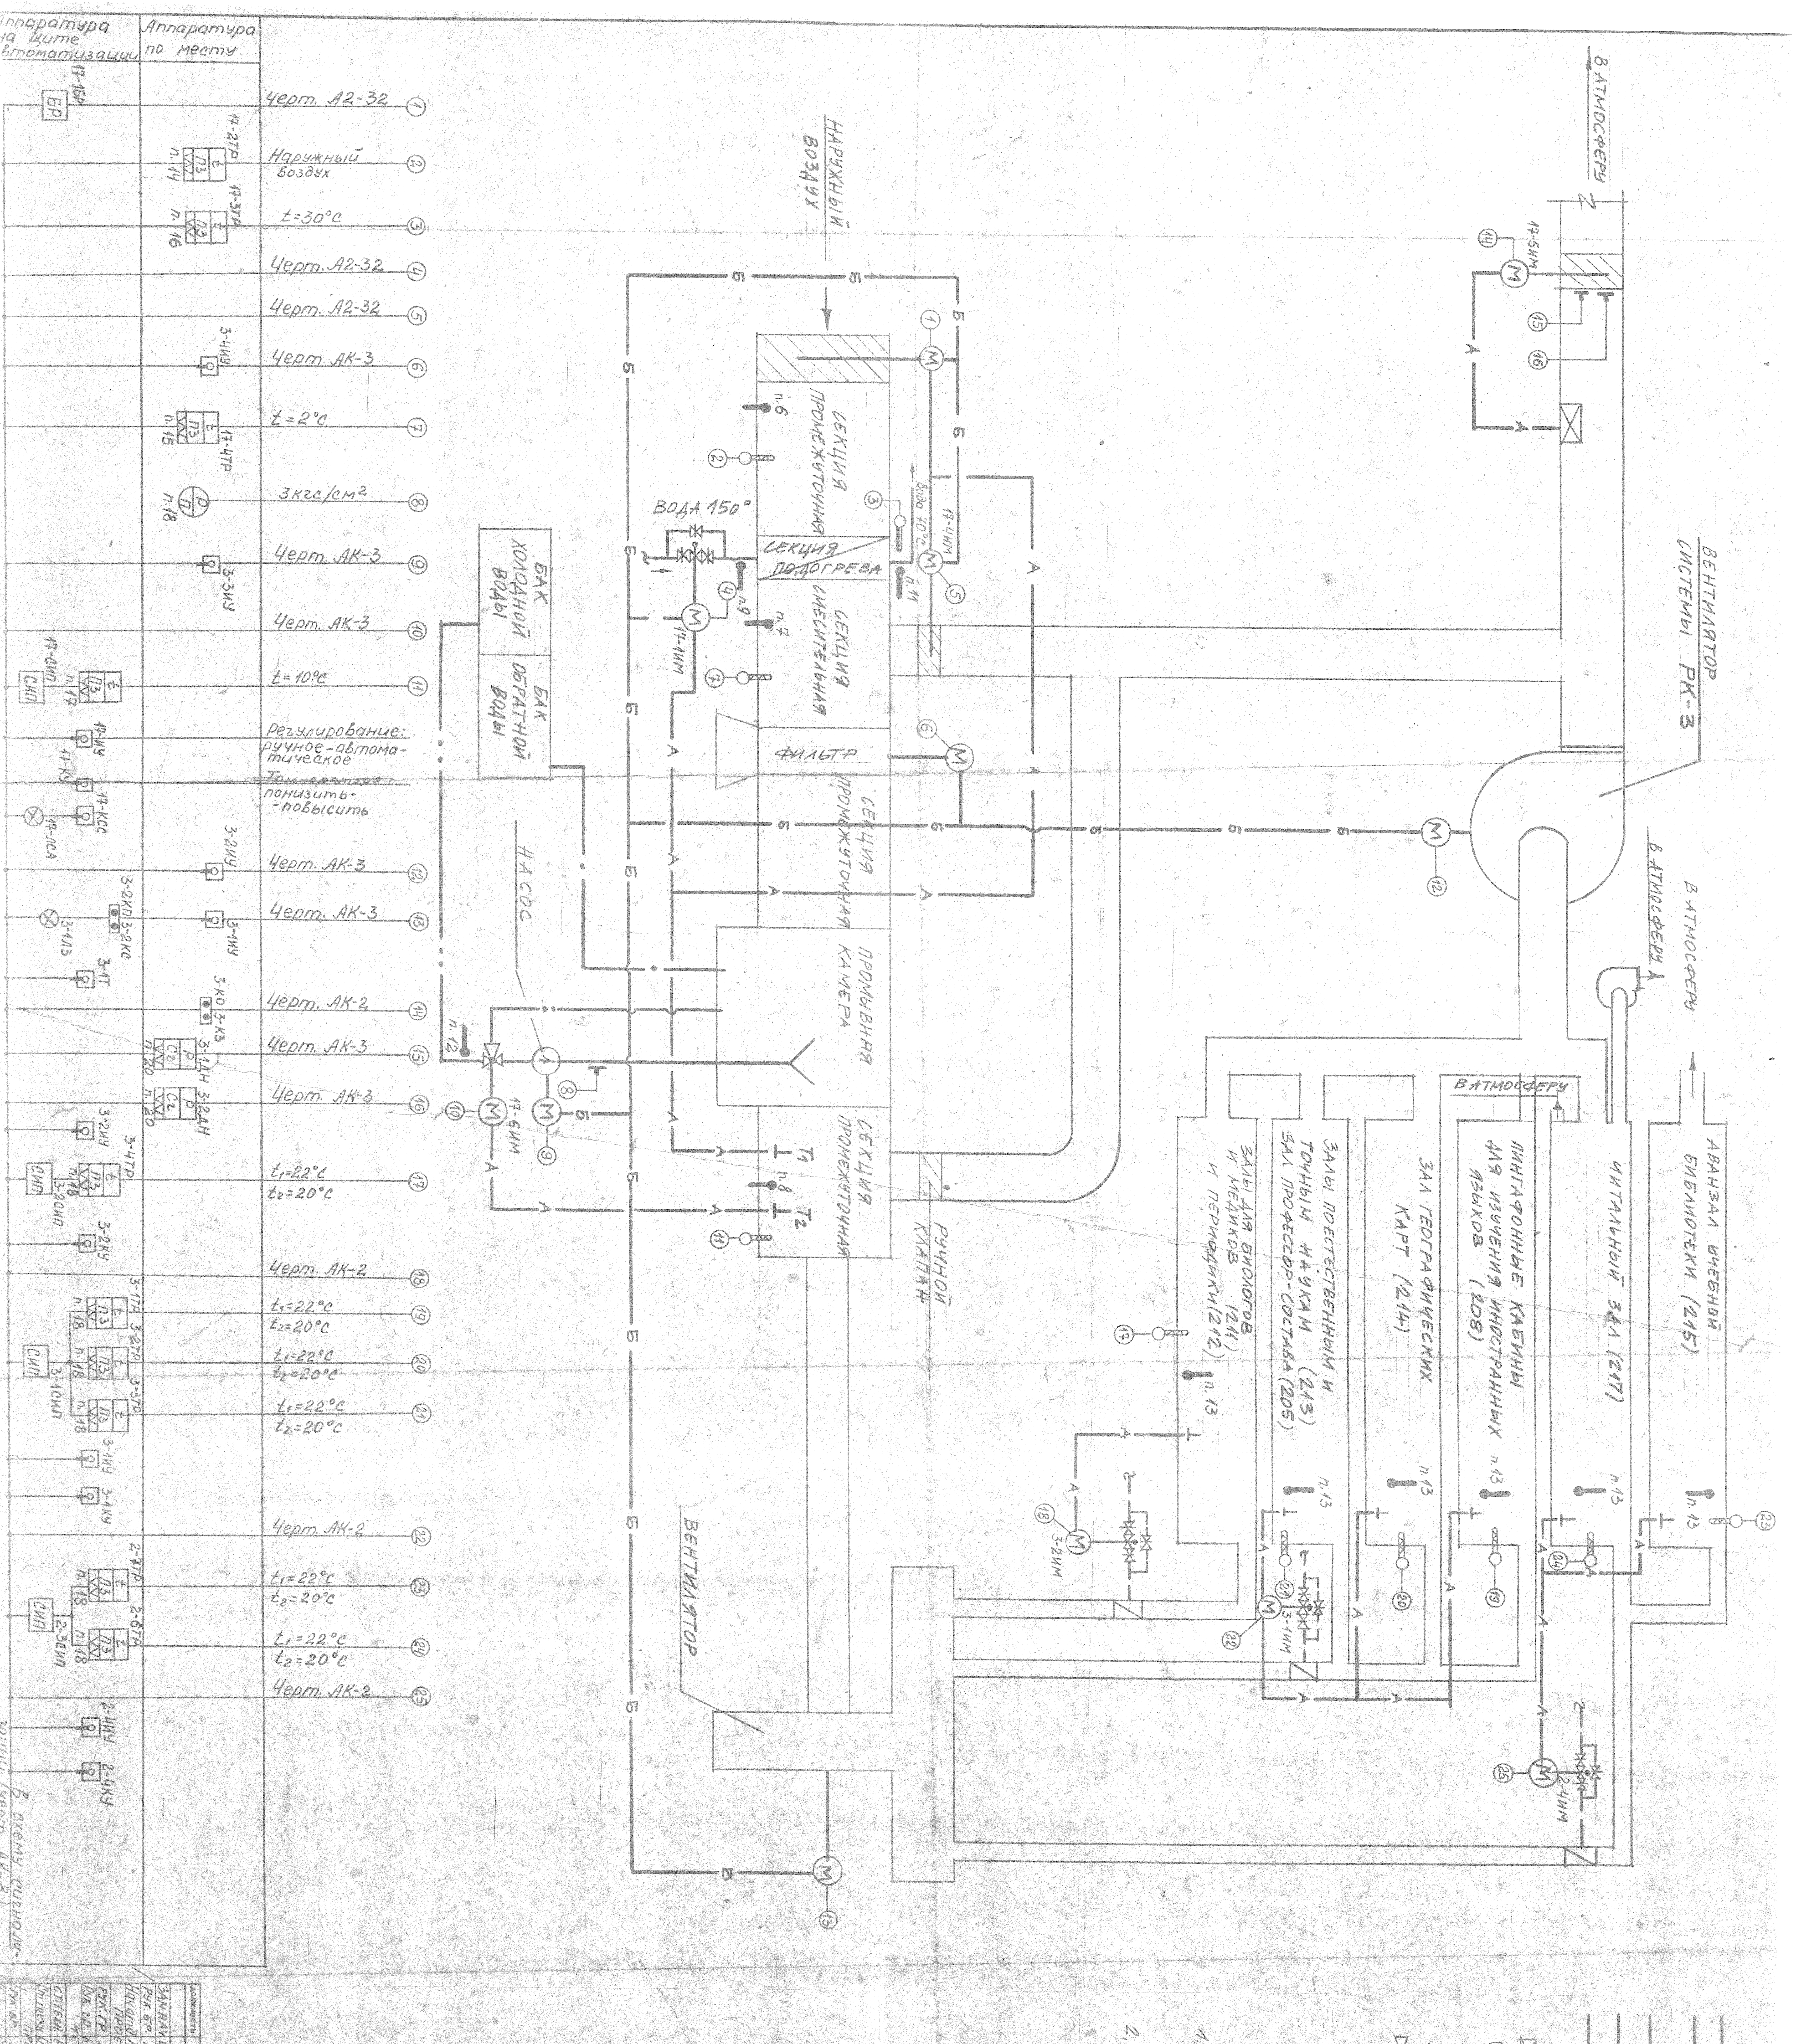
Аппаратура на щите автоматизации
Аппаратура по месту
17-1БР
БР
Черт. А2-32 ①
17-2ТР
П3
п. 14
Наружный воздух ②
17-3ТР
п. 16
t=30°C ③
Черт. А2-32 ④
Черт. А2-32 ⑤
3-4ИУ
Черт. АК-3 ⑥
17-4ТР
п. 15
t=2°C ⑦
п. 18
3кгс/см² ⑧
3-3ИУ
Черт. АК-3 ⑨
Черт. АК-3 ⑩
17-СИП
СИП
п. 17
t=10°C ⑪
17-ИУ
17-КЗ
17-КСС
17-ЛСА
Регулирование: ручное-автоматическое
~~Температура~~
понизить- -повысить
3-2ИУ
Черт. АК-3 ⑫
3-2КП
3-2КС
3-1ЛЗ
3-1ИУ
Черт. АК-3 ⑬
3-1Т
3-КО
3-КЗ
Черт. АК-2 ⑭
3-1ДН
п. 20
Черт. АК-3 ⑮
3-2ДН
Черт. АК-3 ⑯
3-2ИУ
3-4ТР
3-2СИП
п. 18
t₁=22°C t₂=20°C ⑰
3-2КУ
Черт. АК-2 ⑱
3-1ТР
t₁=22°C t₂=20°C ⑲
3-2ТР
3-1СИП
t₁=22°C t₂=20°C ⑳
3-3ТР
t₁=22°C t₂=20°C ㉑
3-1ИУ
3-1КУ
Черт. АК-2 ㉒
2-7ТР
2-3СИП
t₁=22°C t₂=20°C ㉓
2-6ТР
t₁=22°C t₂=20°C ㉔
Черт. АК-2 ㉕
2-4ИУ
2-4КУ
в схему сигнализации черт. АК-8)
НАРУЖНЫЙ ВОЗДУХ
СЕКЦИЯ ПРОМЕЖУТОЧНАЯ
ВОДА 150°
СЕКЦИЯ ПОДОГРЕВА
Вода 70°С
17-4ИМ
17-1ИМ
п. 6
п. 7
п. 9
п. 11
СЕКЦИЯ СМЕСИТЕЛЬНАЯ
ФИЛЬТР
СЕКЦИЯ ПРОМЕЖУТОЧНАЯ
ПРОМЫВНАЯ КАМЕРА
СЕКЦИЯ ПРОМЕЖУТОЧНАЯ
БАК ХОЛОДНОЙ ВОДЫ
БАК ОБРАТНОЙ ВОДЫ
НАСОС
п. 12
17-6ИМ
T₁
п. 8
T₂
РУЧНОЙ КЛАПАН
ВЕНТИЛЯТОР
В АТМОСФЕРУ
17-5ИМ
ВЕНТИЛЯТОР СИСТЕМЫ РК-3
В АТМОСФЕРУ
В АТМОСФЕРУ
В АТМОСФЕРУ
АВАНЗАЛ УЧЕБНОЙ БИБЛИОТЕКИ (215)
ЧИТАЛЬНЫЙ ЗАЛ (217)
ЛИНГАФОННЫЕ КАБИНЫ ДЛЯ ИЗУЧЕНИЯ ИНОСТРАННЫХ ЯЗЫКОВ (208)
ЗАЛ ГЕОГРАФИЧЕСКИХ КАРТ (214)
ЗАЛЫ ПО ЕСТЕСТВЕННЫМ И ТОЧНЫМ НАУКАМ (213) ЗАЛ ПРОФЕССОР-СОСТАВА (205)
ЗАЛЫ ДЛЯ БИОЛОГОВ И МЕДИКОВ (211) И ПЕРИОДИКИ (212)
п. 13
3-2ИМ
3-1ИМ
2-4ИМ
А
Б

УСЛОВНЫЕ ОБОЗНАЧЕНИЯ

———	НАПОРНАЯ ТРУБА НАСОСА
—·—	ОБРАТНАЯ ТРУБА ИЗ КОНДИЦИОНЕРА САМОТЕЧНАЯ
—··—	ВСАСЫВАЮЩИЙ ТРУБОПРОВОД
—А—	СВЯЗИ АВТОМАТИКИ
—Б—	СВЯЗИ БЛОКИРОВКИ
⊥	ДАТЧИК ТЕМПЕРАТУРЫ
⊠	ДАТЧИК ДАВЛЕНИЯ
Ⓜ	ЭЛЕКТРОПРИВОД
⋈	ЗАДВИЖКА
⋈	КЛАПАН С ЭЛЕКТРОПРИВОДОМ 25ч 931нж (КП6800М)
⋈	ТРЕХХОДОВОЙ КРАН 27ч 905нж (6800б)
▨	КЛАПАН РЕГУЛИРУЮЩИЙ
◪	ЗОНАЛЬНЫЙ ПОДОГРЕВ

ПРИМЕЧАНИЯ

1. ДЛЯ I ПОДОГРЕВА ВО ВСЕХ КОНДИЦИОНЕРАХ ИСПОЛЬЗУЕТСЯ ВОДА ПАРАМЕТРАМИ 150-70°С
2. ДЛЯ II ПОДОГРЕВА К-5 И ЗОНАЛЬНОГО ПОДОГРЕВА СИСТЕМ К-1,2,3,4 ИСПОЛЬЗУЕТСЯ ВОДА 70-50°С

ДОЛЖНОСТЬ	ФАМИЛИЯ	ПОДПИСЬ	ДАТА
ЗАМ.НАЧ	СООЭР		
РУК. БР.	РЕЙСАМ		IX-7
НАЧ.ОТД	АКСЕНКОВА		
ПРОЕКТИРОВАЛ			
РУК.ГР.	ШВЕДОВА		
ВЕД.ИНЖ.	КОРОБКИНА		
ЧЕРТИЛ			
СТ.ТЕХН	НАРАКУШИНА		
СТ.ТЕХН	ОСИПОВА		
ПРОВЕРИЛ			
РУК.БР.	РЕЙСАМ		IX-7

ENSV Riiklik Projekteerimise Instituut ... RPI "EESTI TÖÖSTUSPROJEKT" ГПИ ЭСТПРОМПРОЕКТ

КОМПЛЕКС ТАРТУСКИЙ ГОСУДАРСТВЕННЫЙ УНИВЕРСИТЕТ

ОБЪЕКТ НАУЧНАЯ БИБЛИОТЕКА

ПРИНЦИПИАЛЬНАЯ СХЕМА КОНДИЦИОНЕРА К-3

ИНВ.№ 27015
ПЛОЩАДЬ 0,54
МАСШТАБ —
СТАДИЯ РЧ
МАРКА 1-08-45
ЛИСТ
ШИФР 4288