


des adl. Landhauses Profib. auf der
Hauptmittellinie.


N^o 4.

12

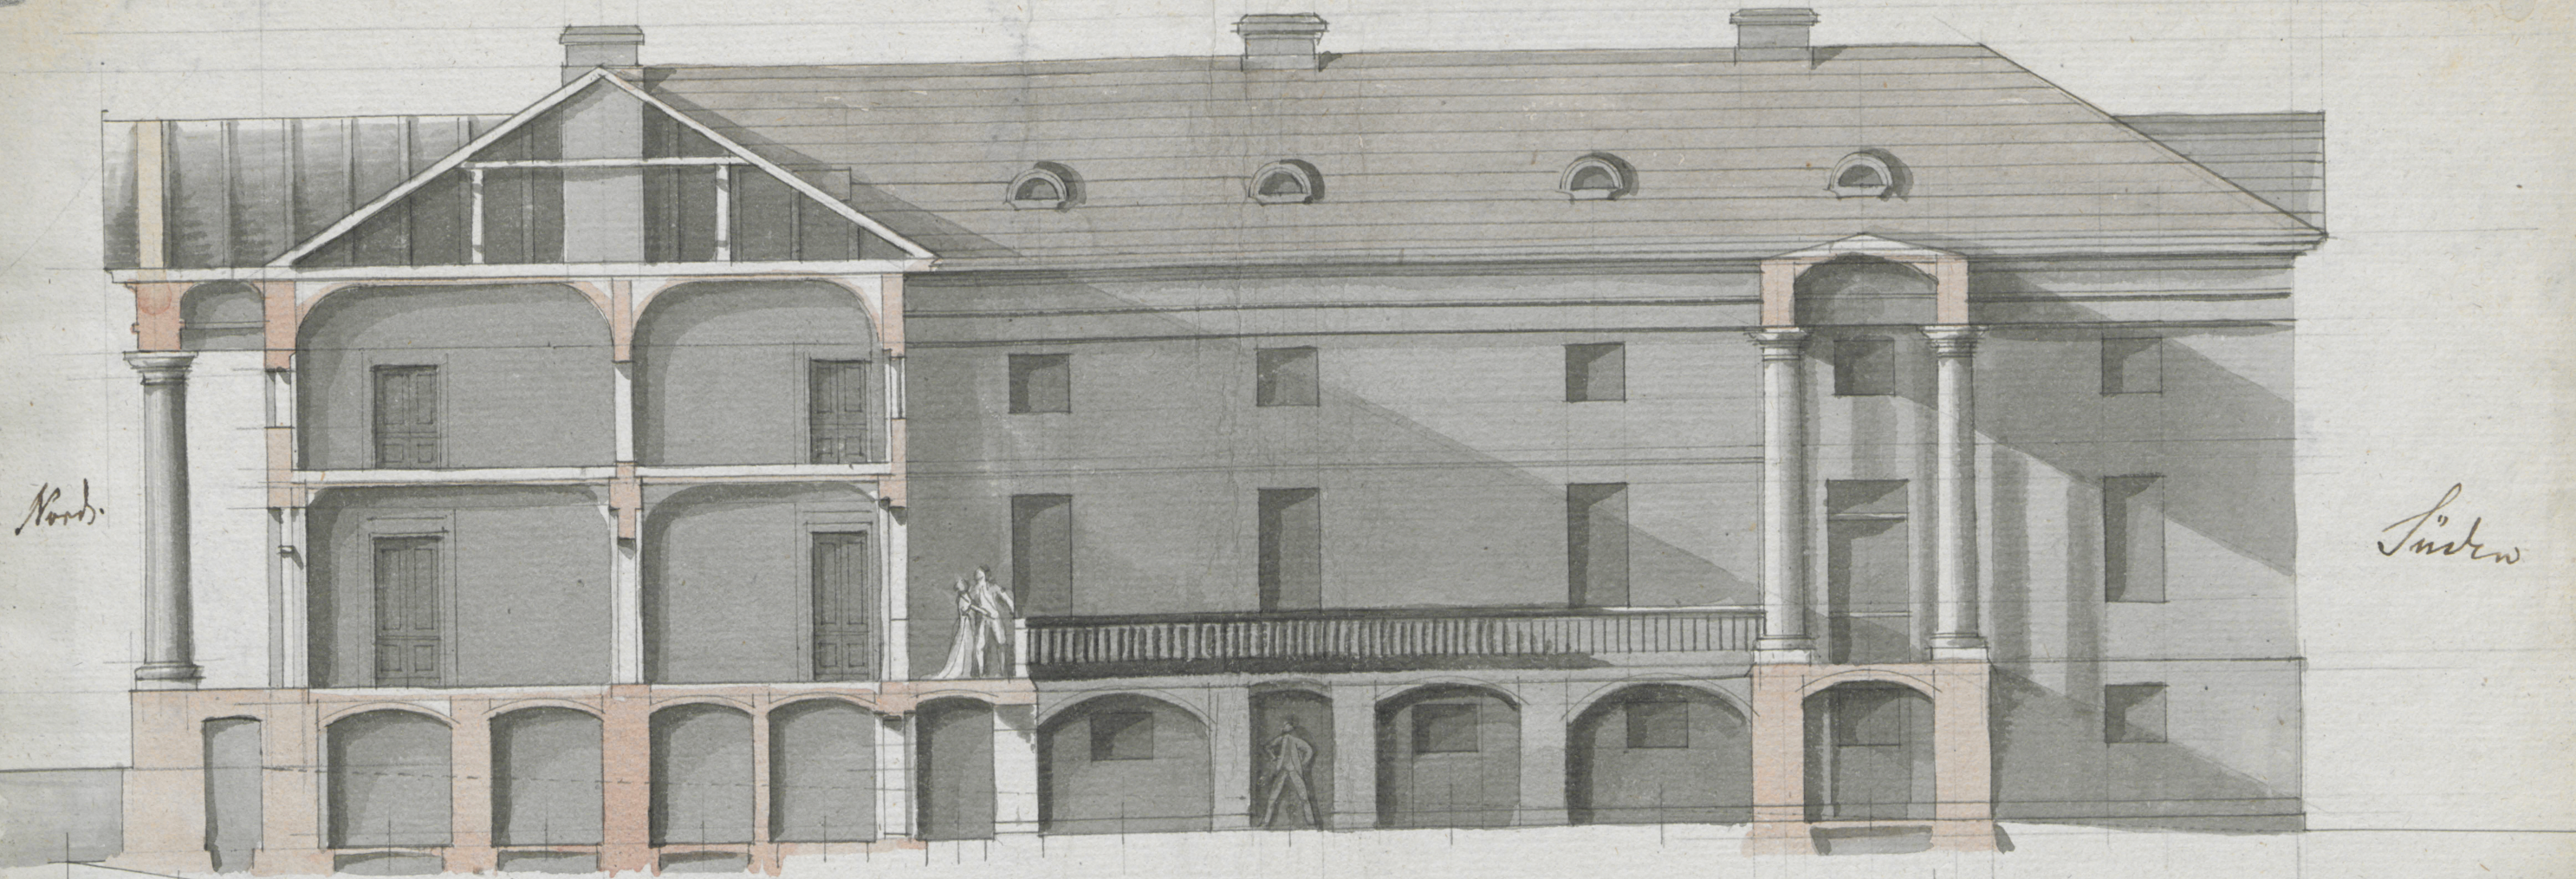

Nord.

Süd

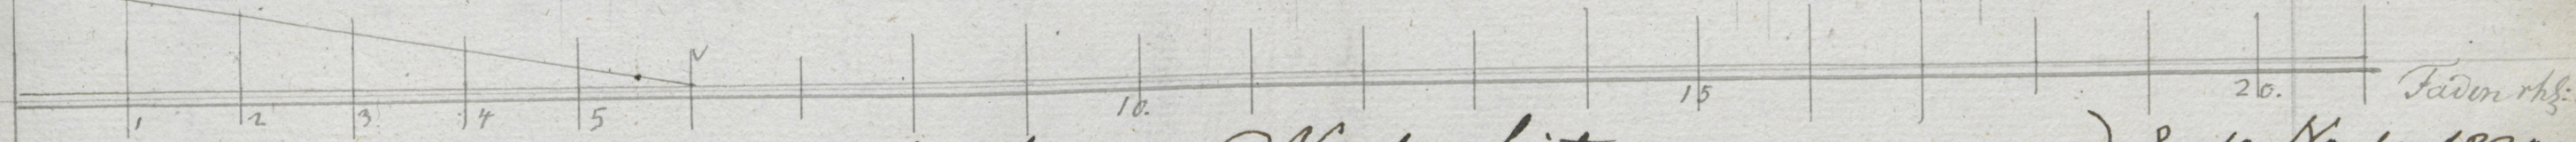

des adl. Landhauses West-Seite.

Faden rhg.
d. 8-10. Noobr. 1824.



0