СХЕМА СИСТЕМЫ РК-3

М1:100

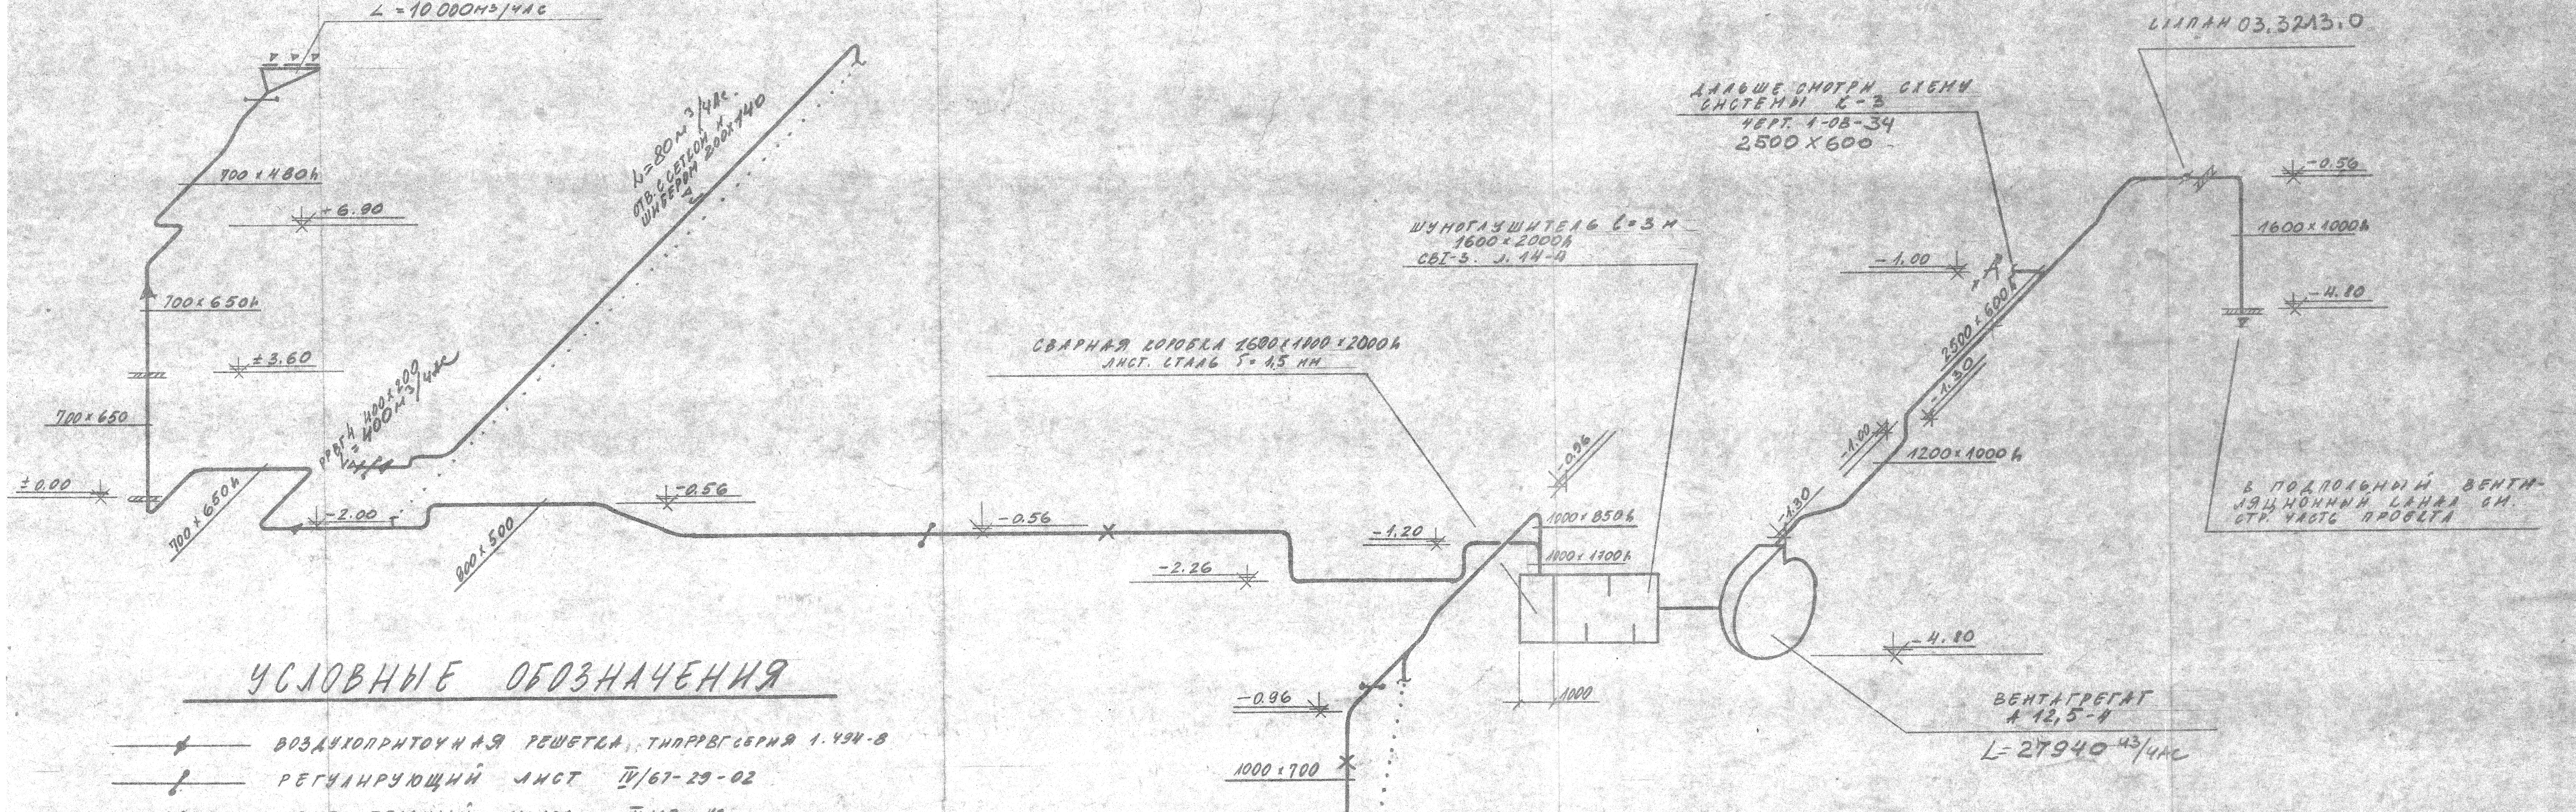
ОТВ. 1800×450
L=10 000 м3/час
700×480h
+6.90
700×650h
±3.60
700×650
±0.00
700×650h
РРВГЧ 400×200
L=400 м3/час
L=80 м3/час.
ОТВ. С СЕТКОЙ И ШИБЕРОМ 200×140
4
-2.00
800×500
-0.56
-0.56
-2.26
-1.20
СВАРНАЯ КОРОБКА 1600×1100×2000h
ЛИСТ. СТАЛЬ δ=1,5 мм
ШУМОГЛУШИТЕЛЬ ℓ=3 м
1600×2000h
СВІ-3. л. 14-Д
-0.96
1000×850h
1000×1100h
1000
-0.96
1000×700
-4.80
-1.30
-1.00
1200×1000h
-1.30
2500×600h
-1.00
ДАЛЬШЕ СМОТРИ СХЕМУ СИСТЕМЫ К-3
ЧЕРТ. 1-08-34
2500×600
КЛАПАН 03.3213.0
-0.56
1600×1000h
-4.80
В ПОДПОЛЬНЫЙ ВЕНТИЛЯЦИОННЫЙ КАНАЛ СМ. СТР. ЧАСТЬ ПРОЕКТА
-4.80
ВЕНТАГРЕГАТ
А 12,5-4
L=27940 м3/час

УСЛОВНЫЕ ОБОЗНАЧЕНИЯ

―•― ВОЗДУХОПРИТОЧНАЯ РЕШЕТКА ТИПРРВГ СЕРИЯ 1.494-8
―ʃ― РЕГУЛИРУЮЩИЙ ЛИСТ IV/67-29-02
―×― ИЗМЕРИТЕЛЬНЫЙ ЛЮЧОК IV/67-43

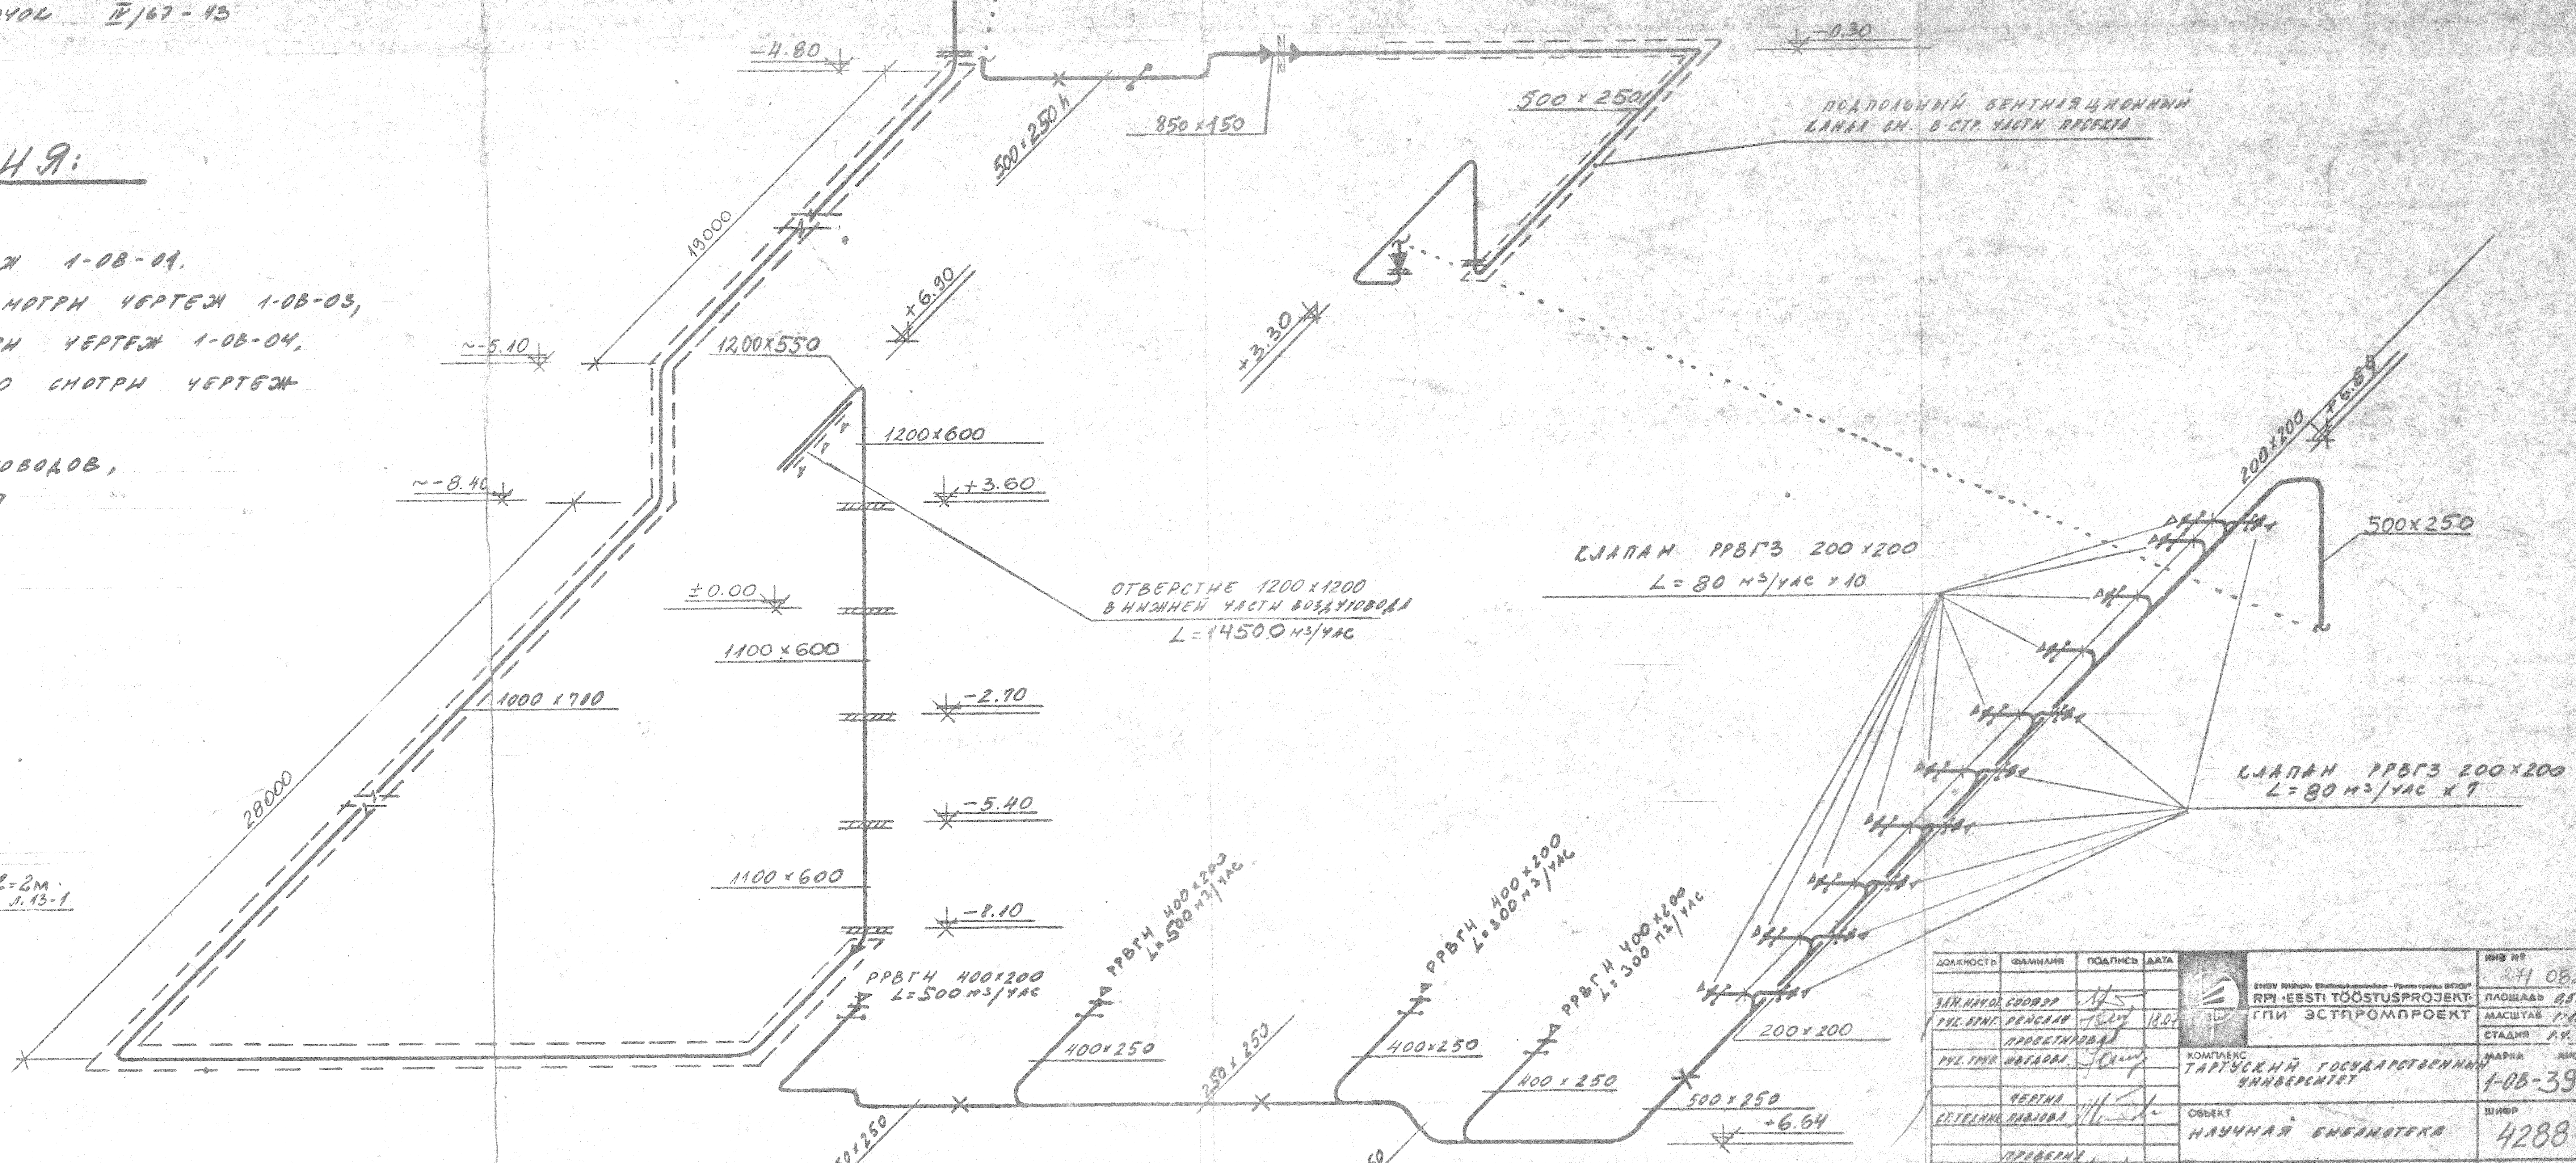
-0.30
500×250h
850×150
500×250
ПОДПОЛЬНЫЙ ВЕНТИЛЯЦИОННЫЙ КАНАЛ СМ. В СТР. ЧАСТИ ПРОЕКТА
19000
+6.90
+3.30
~-5.10
1200×550
1200×600
+3.60
~-8.40
ОТВЕРСТИЕ 1200×1200
В НИЖНЕЙ ЧАСТИ ВОЗДУХОВОДА
L=1450.0 м3/час
±0.00
1100×600
1000×700
-2.70
28000
-5.40
1100×600
-8.10
РРВГЧ 400×200
L=500 м3/час
РРВГЧ 400×200
L=500 м3/час
РРВГЧ 400×200
L=300 м3/час
РРВГЧ 400×200
L=300 м3/час
400×250
400×250
400×250
400×250
250×250
250×250
400×250
500×250
+6.64
200×200
200×200
+6.64
500×250
КЛАПАН РРВГЗ 200×200
L=80 м3/час ×10
КЛАПАН РРВГЗ 200×200
L=80 м3/час ×7

ПРИМЕЧАНИЯ:

1. СОСТАВ ПРОЕКТА СМОТРИ ЧЕРТЕЖ 1-08-01.
2. СПЕЦИФИКАЦИЮ МАТЕРИАЛОВ СМОТРИ ЧЕРТЕЖ 1-08-03,
3. АНТИКОРРОЗИЙНУЮ ЗАЩИТУ СМОТРИ ЧЕРТЕЖ 1-08-04,
4. ПЛАН ВЕНТКАМЕРЫ НА ОТМ. -4.80 СМОТРИ ЧЕРТЕЖ 1-08-50
5. ОТМЕТКИ ДАНЫ ПО ВЕРХУ ВОЗДУХОВОДОВ,
6. ОБЩИЕ ПРИМЕЧАНИЯ СМ. ЧЕРТ. 1-08-37

СХЕМА В-20

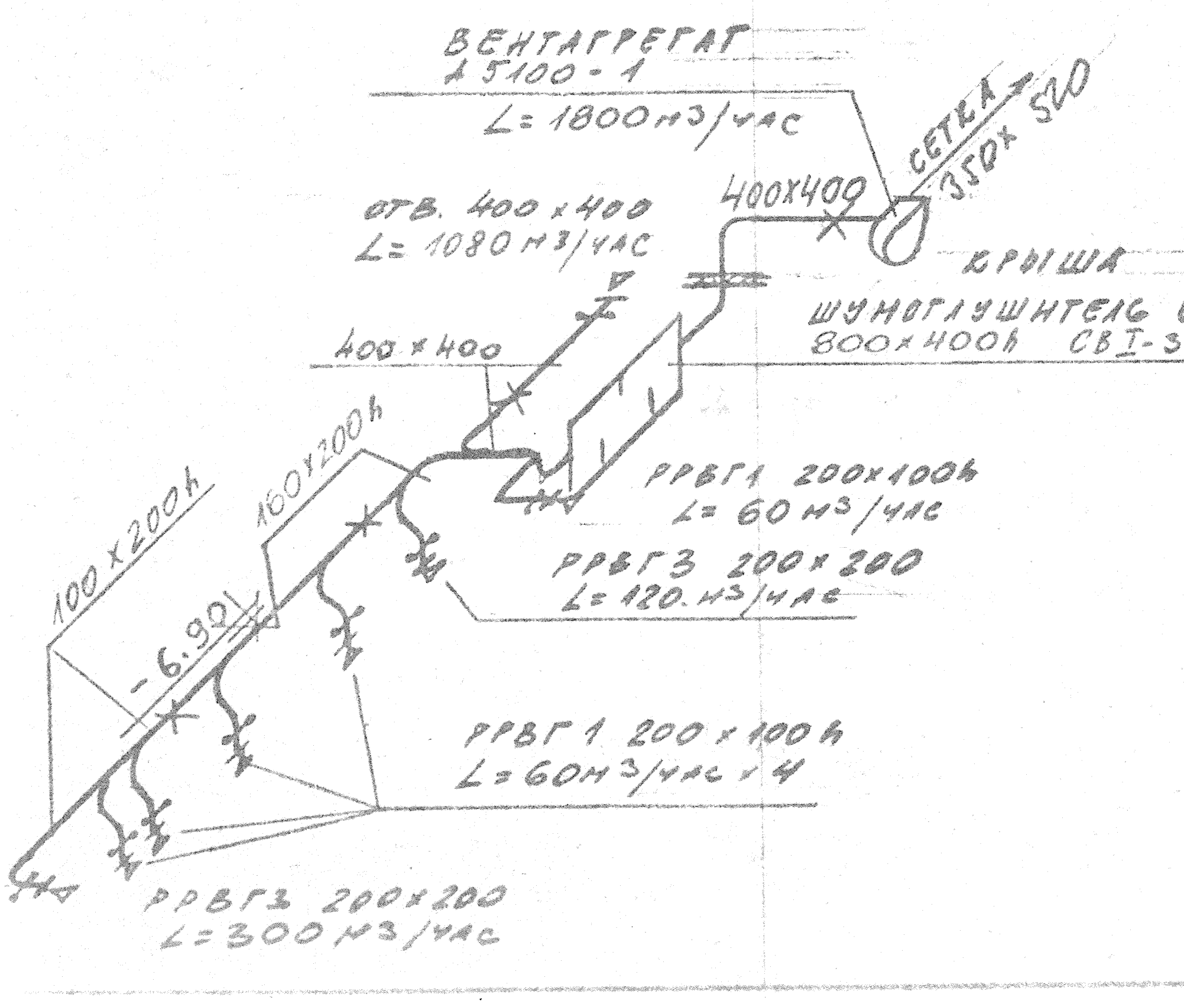
ВЕНТАГРЕГАТ
А 5100-1
L=1800 м3/час
СЕТКА 350×520
400×400
ОТВ. 400×400
L=1080 м3/час
КРЫША
ШУМОГЛУШИТЕЛЬ ℓ=2м.
800×400h СВІ-3 л.13-1
400×400
160×200h
100×200h
РРВГ1 200×100h
L=60 м3/час
РРВГЗ 200×200
L=120 м3/час
-6.90
РРВГ1 200×100h
L=60 м3/час ×4
РРВГЗ 200×200
L=300 м3/час

ДОЛЖНОСТЬ	ФАМИЛИЯ	ПОДПИСЬ	ДАТА		ИНВ № 271 082
ЗАМ. НАЧ. ОТ.	СООРЭР			RPI «EESTI TÖÖSTUSPROJEKT» ГПИ ЭСТПРОМПРОЕКТ	ПЛОЩАДЬ 0,5 м²
РУК. БРИГ.	РЕЙСААР		18.04		МАСШТАБ 1:100
	ПРОЕКТИРОВАЛ				СТАДИЯ Р.Ч.
РУК. ГРУП.	ИВЕДОВА			КОМПЛЕКС ТАРТУСКИЙ ГОСУДАРСТВЕННЫЙ УНИВЕРСИТЕТ	МАРКА ЛИСТ 1-08-39
	ЧЕРТИЛ				
СТ. ТЕХНИК	ПАВЛОВА			ОБЪЕКТ НАУЧНАЯ БИБЛИОТЕКА	ШИФР 4288
	ПРОВЕРИЛ				
РУК. БРИГ.	РЕЙСААР		18.04	СХЕМА СИСТЕМЫ РК-3 В-20	-
					ТАЛЛИН 1975 г.