


44:100

УСЛОВИЕ 0503445ЕНН9

ПЕРУМРУДШНН АИСТ 14/67-29-02

ИЗМЕРИТЕЛЬНЫЙ ЛОСОС № 67-13

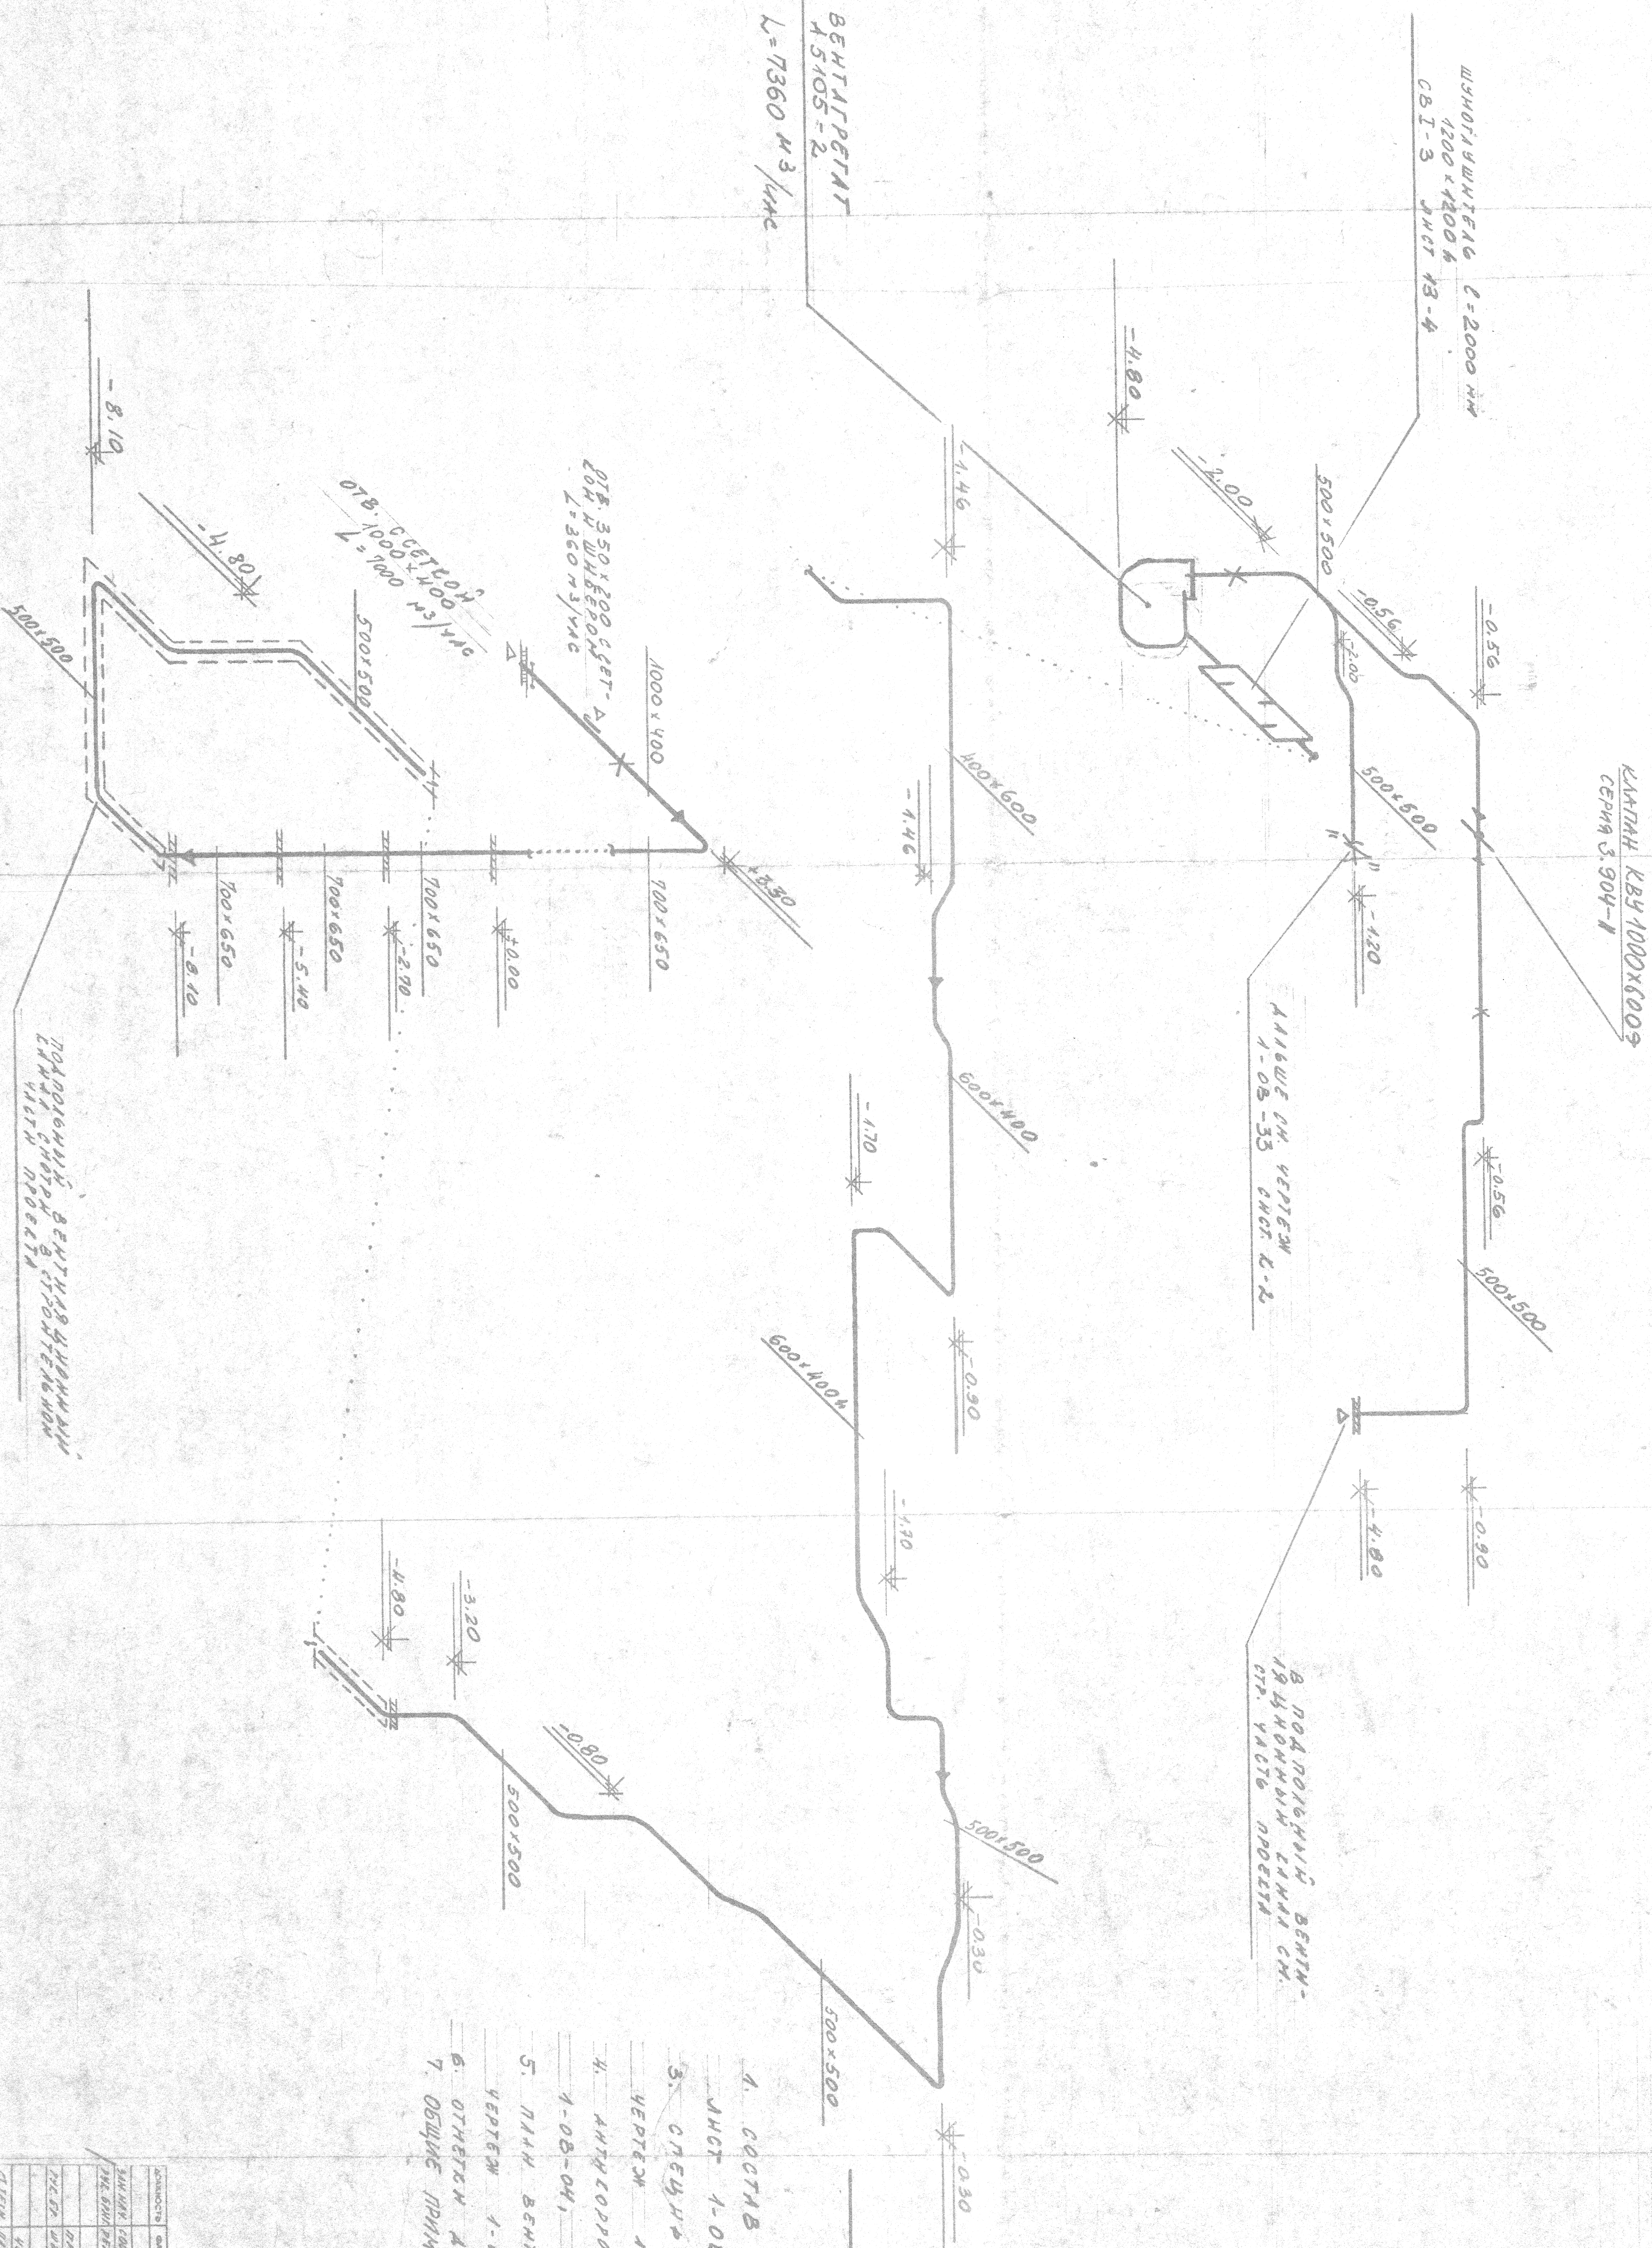

ПРИМЕЧАНИЯ:

4. СОСТАВ ПРОЕКТА СНОПОВ ЭЛЕМЕНТОВ
ЛЮСТ 1-08-01,
5. СЛЕДЫ И СЛУЧНО МАТЕРИАЛОВ СНОПОВ
ЧЕРТЕЖ 1-08-02,
6. АНТИКОРРОЗИОННО ЗАЩИЩУ СНОПОВ ЧЕРТЕЖ
1-08-04,
7. ПЛАН ВЕНТИЛЯЦИИ НА ОТН. - 4.00 СНОПОВ
ЧЕРТЕЖ 1-08-50
8. ОТТЕКИ ДАНЫ ПО БЕДЫ ВОЗДУШОВОДОС,
9. ОБЩИЕ ПРИМЕНЕНИЯ СН. ЧЕРТ. 1-08-37

[illegible]