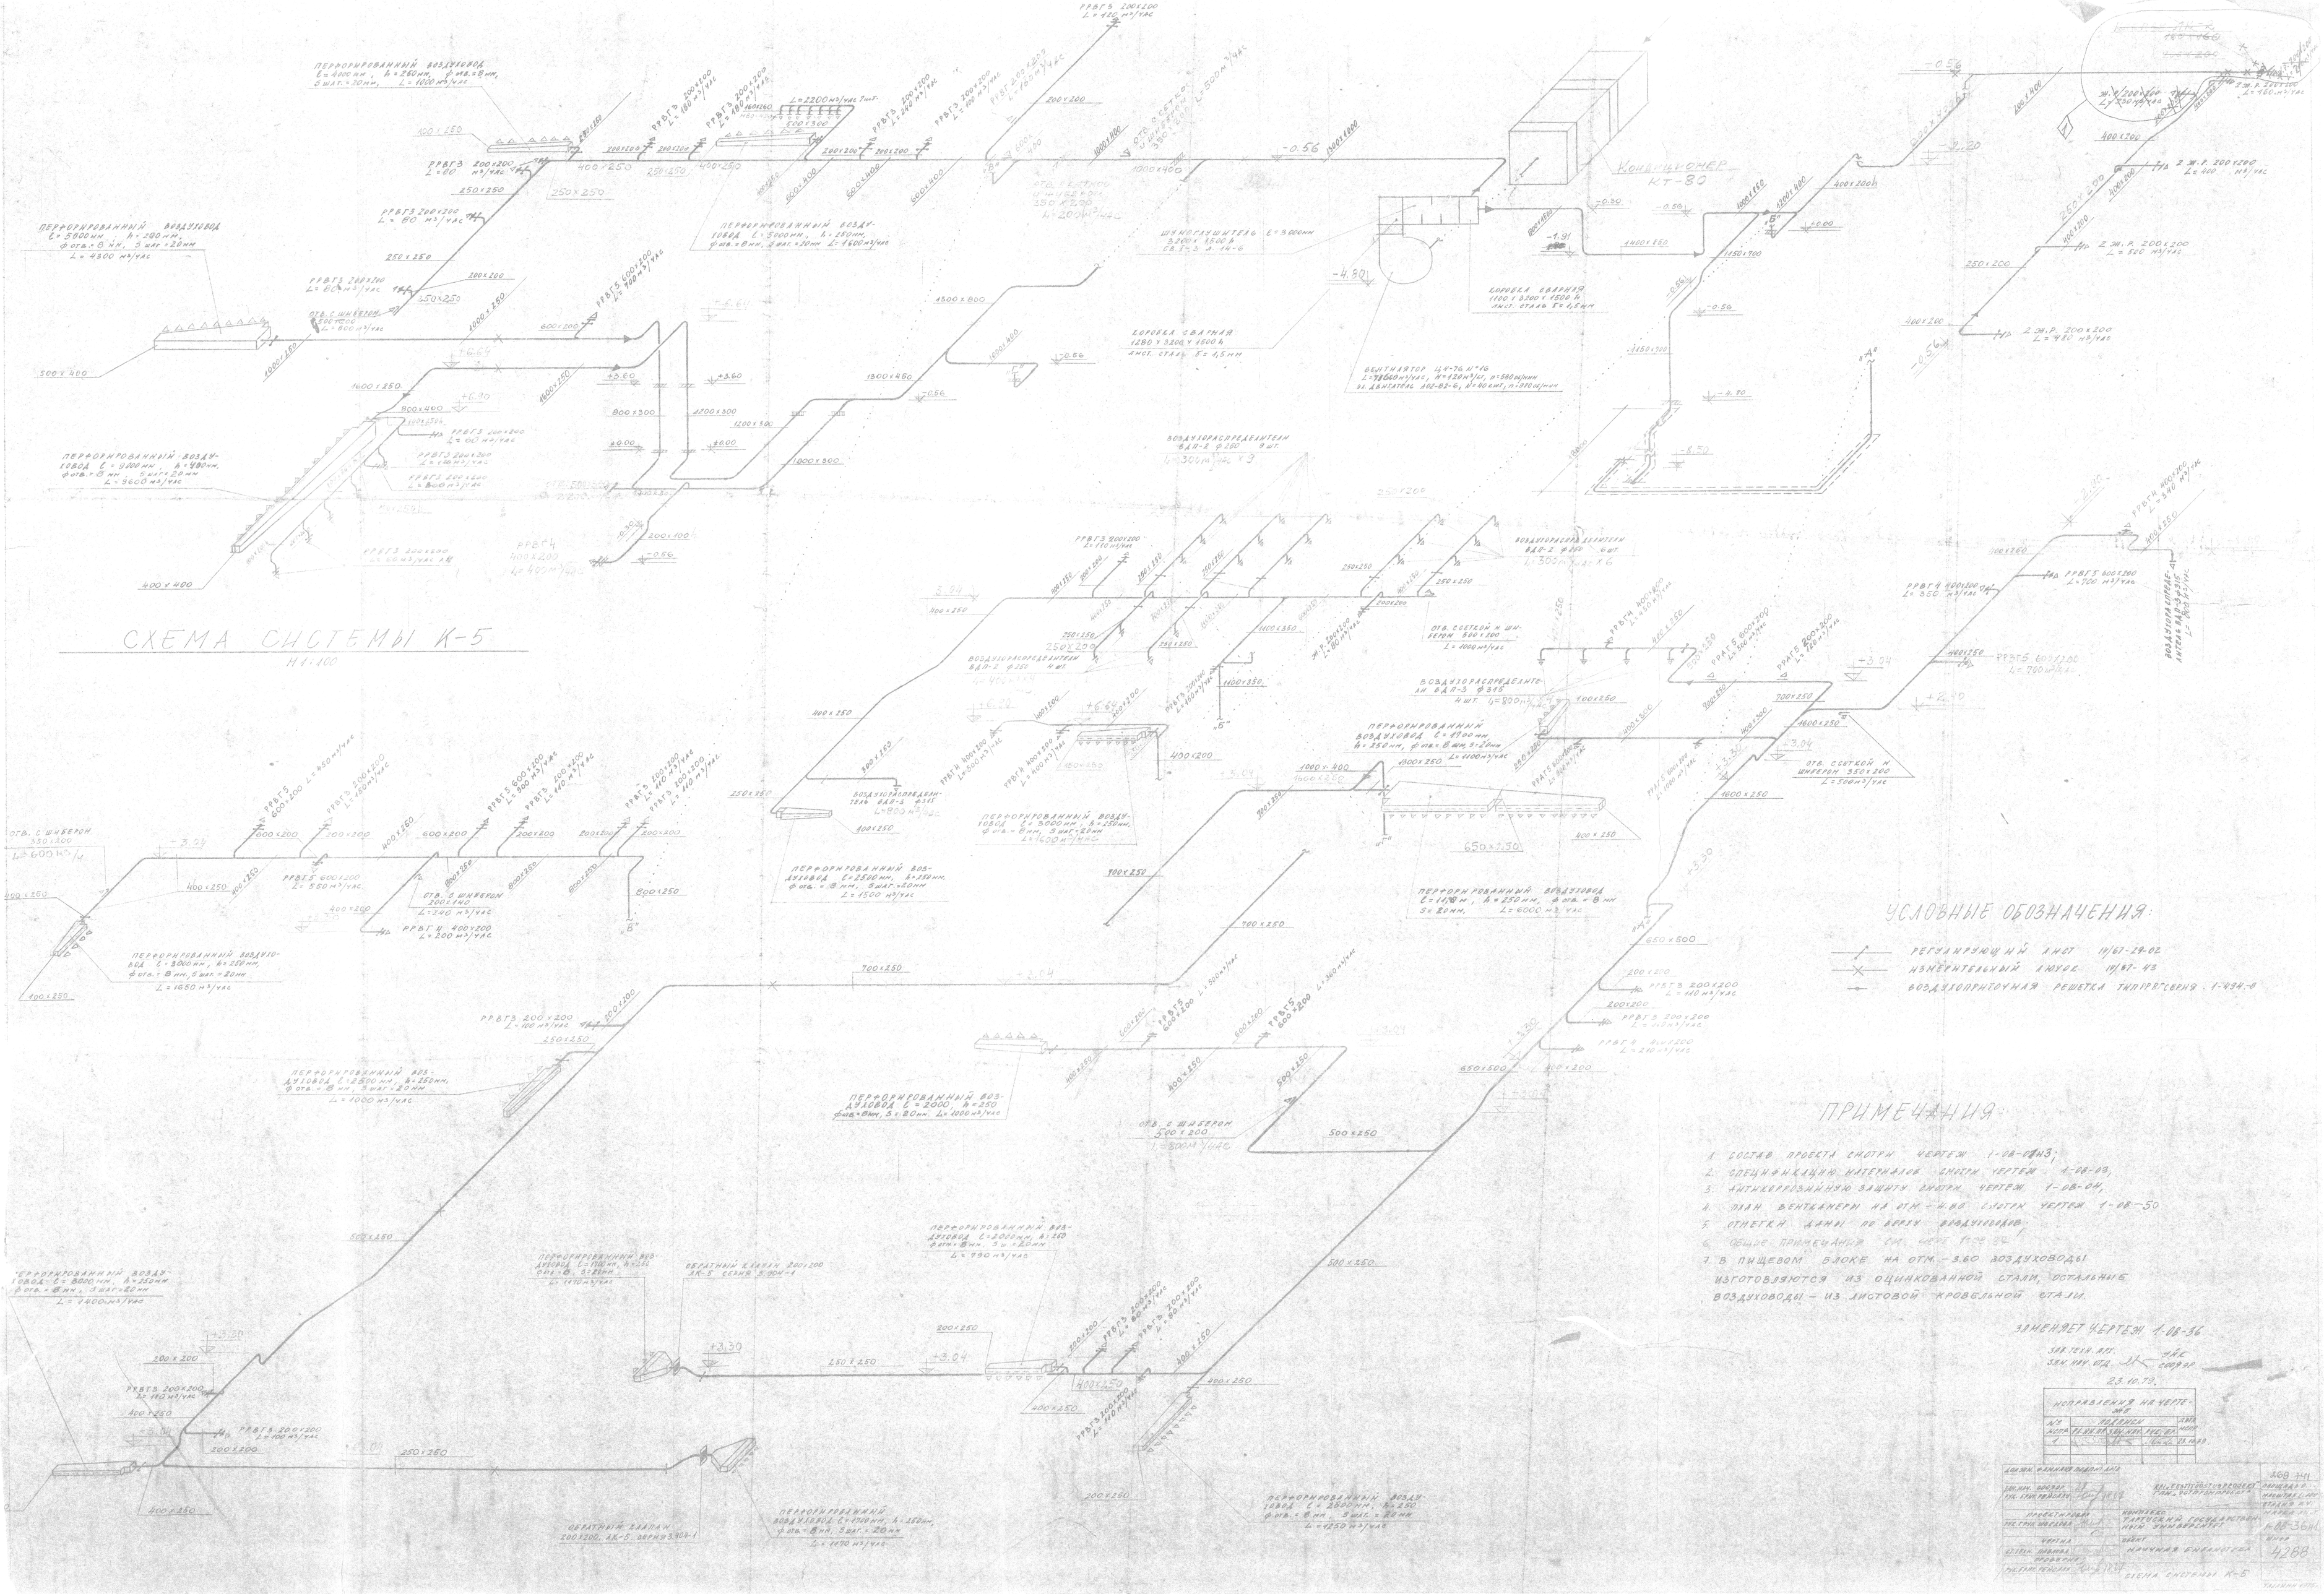
СХЕМА СИСТЕМЫ К-5
М 1:100
Кондиционер КТ-80
УСЛОВНЫЕ ОБОЗНАЧЕНИЯ:
регулирующий клапан 1И/67-29-02
нагнетательный клапан 1И/67-43
воздухораспределительная решетка типа РР по серии 1.494-9
ПРИМЕЧАНИЯ:
1. СОСТАВ ПРОЕКТА СМОТРИ ЧЕРТЕЖ 1-08-03 ОВ3;
2. СПЕЦИФИКАЦИЮ МАТЕРИАЛОВ СМОТРИ ЧЕРТЕЖ 1-08-03;
3. АНТИКОРРОЗИЙНУЮ ЗАЩИТУ СМОТРИ ЧЕРТЕЖ 1-08-04;
4. ПЛАН ВЕНТКАМЕРЫ НА ОТМ. -4.80 СМОТРИ ЧЕРТЕЖ 1-08-50
5. ОТМЕТКИ ДАНЫ ПО ВЕРХУ ВОЗДУХОВОДОВ.
6. ОБЩИЕ ПРИМЕЧАНИЯ СМ. ЧЕРТ. 1-08-34.
7. В ПИЩЕВОМ БЛОКЕ НА ОТМ. -3.60 ВОЗДУХОВОДЫ ИЗГОТОВЛЯЮТСЯ ИЗ ОЦИНКОВАННОЙ СТАЛИ, ОСТАЛЬНЫЕ ВОЗДУХОВОДЫ – ИЗ ЛИСТОВОЙ КРОВЕЛЬНОЙ СТАЛИ.
ЗАМЕНЯЕТ ЧЕРТЕЖ 1-08-36
23.10.79.
ИСПРАВЛЕНИЯ НА ЧЕРТЕЖЕ
№ ИСПР. | ЛИСТ(ЫЧ) | ДАТА | ПОДП.
1 | 4 | 15.03.79 | 15.03.79 | ГЕЛЬ
ОВ и ВК
ГИП ГЕЛЬ
НАЧ. ОТД. ГЕЛЬ
ГАП ГЕЛЬ
ПРОВЕРИЛ ГЕЛЬ
ГЕЛЬ
ГЕЛЬ