24. a
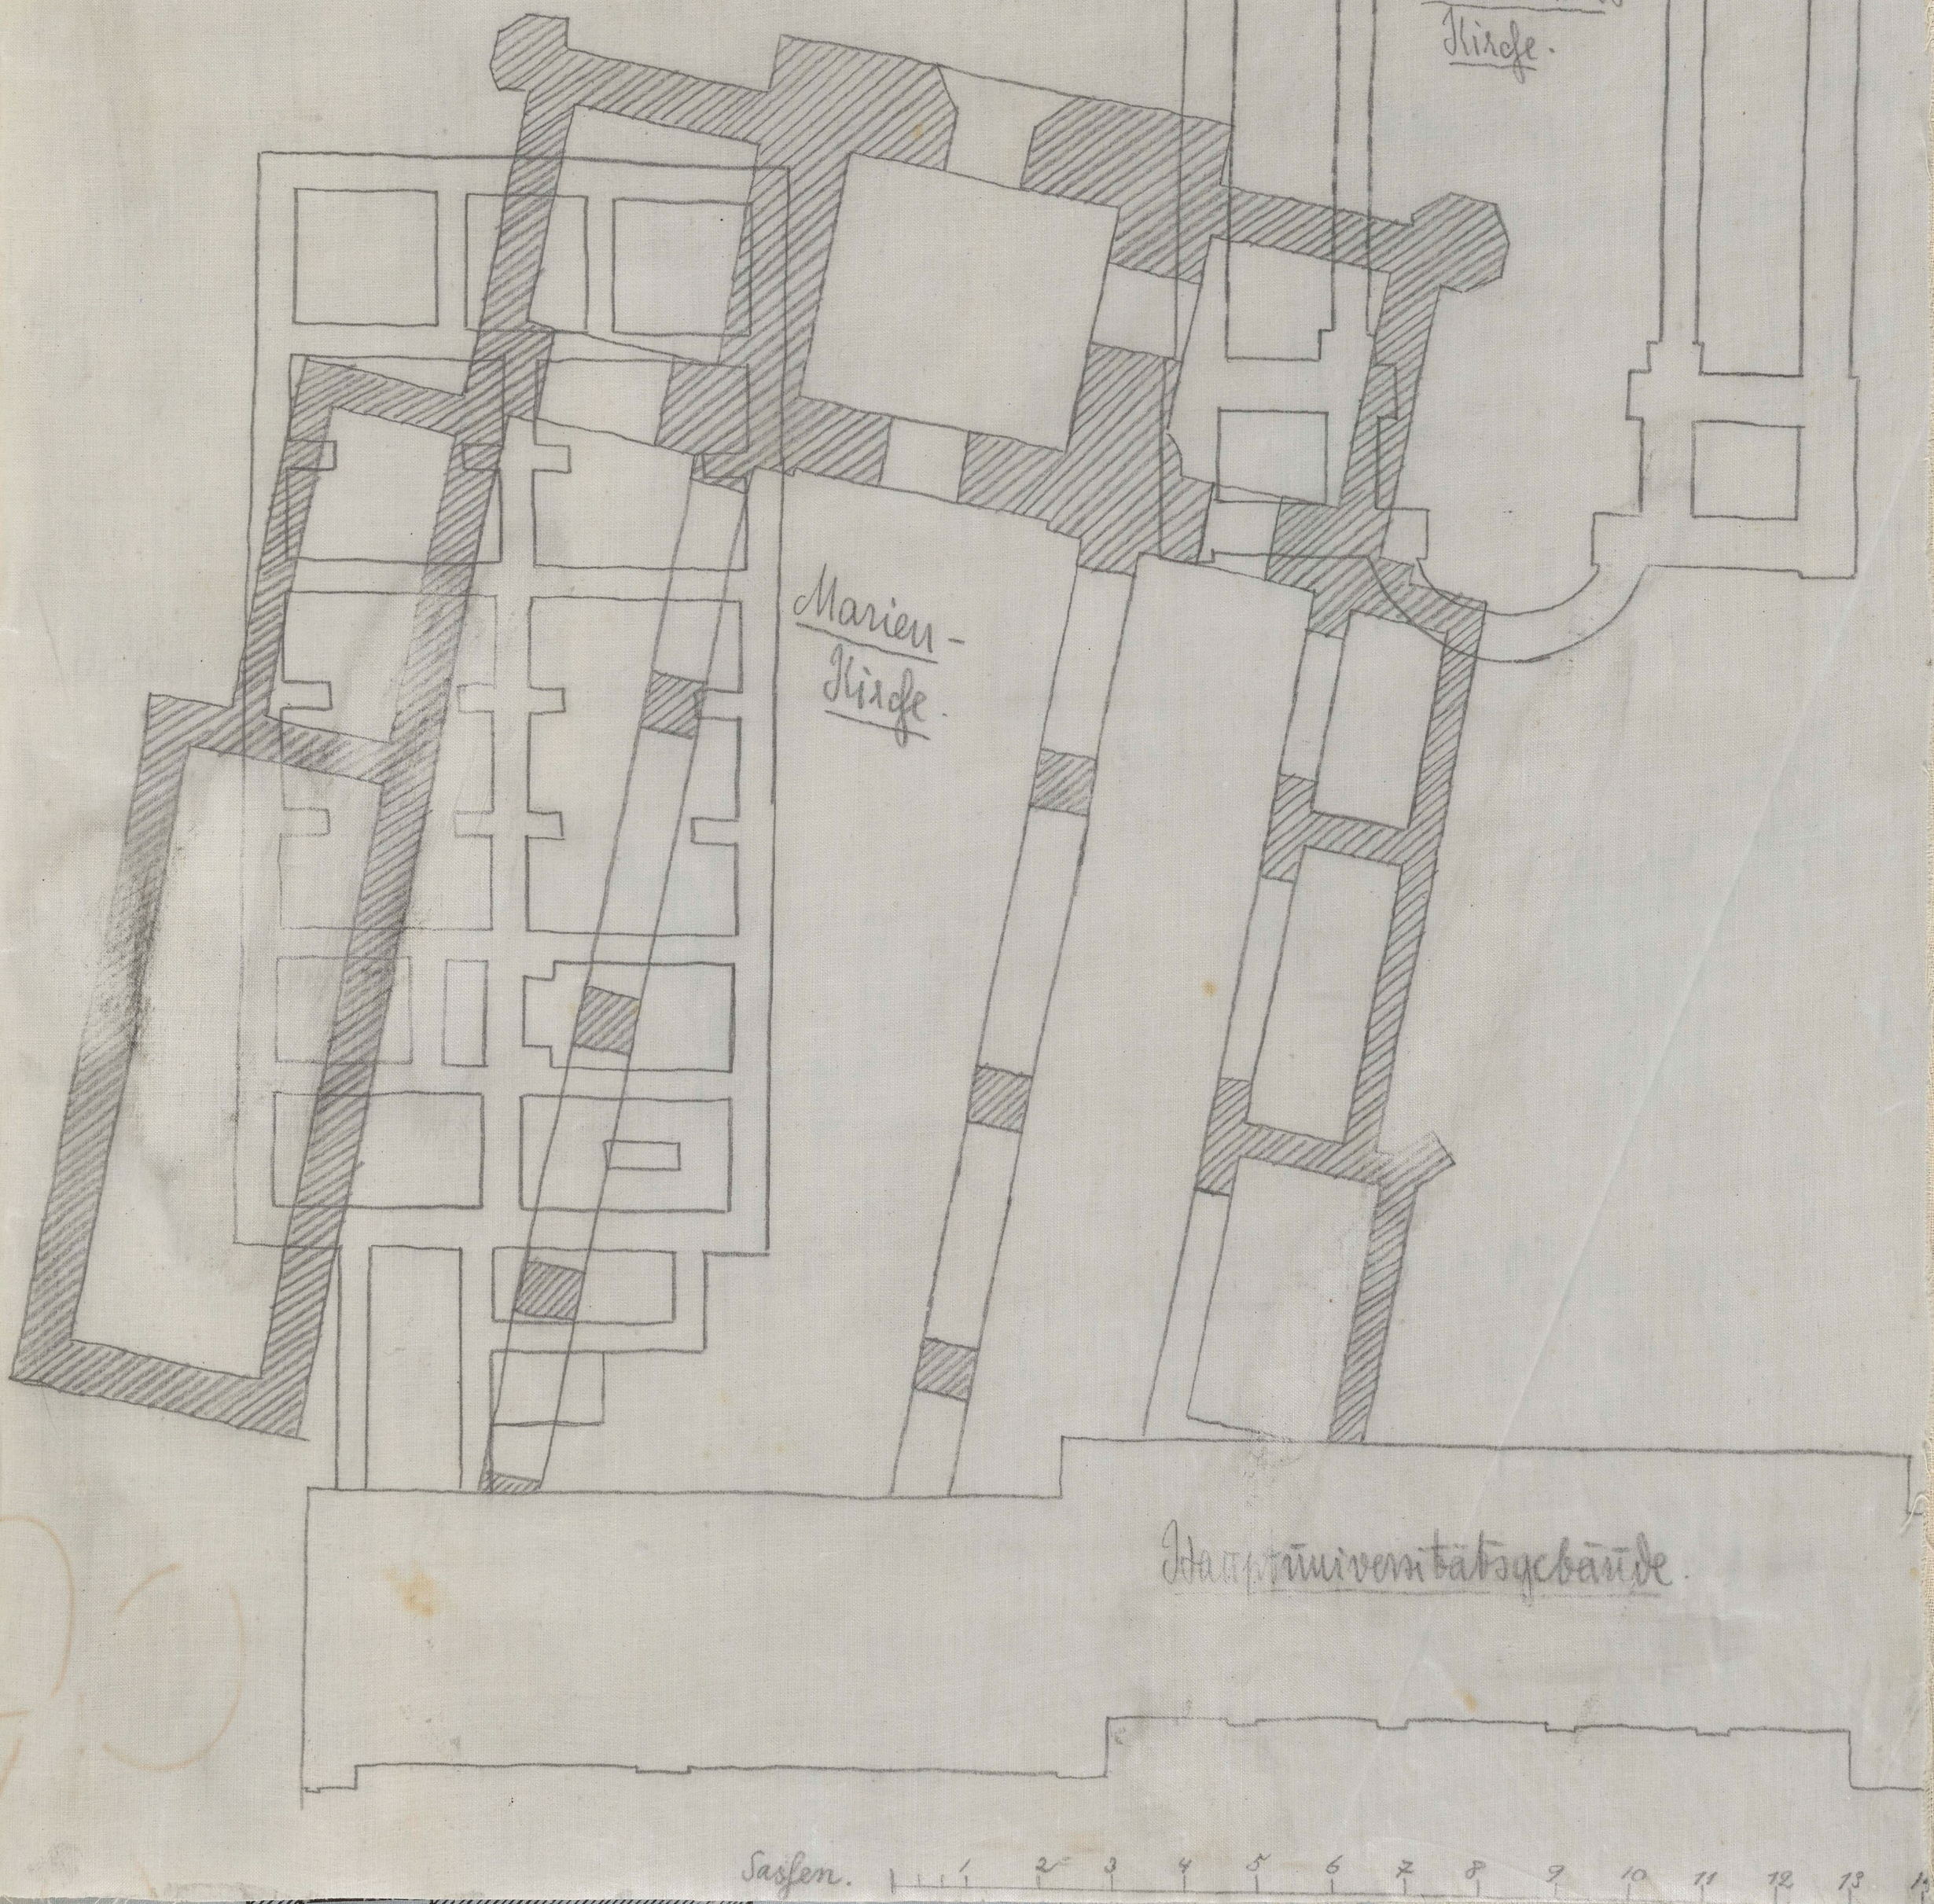
Plan der Fundamente der projectirten Bauten bei der Dörptschen Universitäts-Kirche (bestätigt 1842) Aug. Ratzaüs.