


TINGMÄRGID

UUS KIVIKONSTRUKTSIOONIS SEIN

UUS KERGKONSTRUKTSIOONIS KIPSPLAATSEIN

UUS KLASSEIN

RUUMI NR.

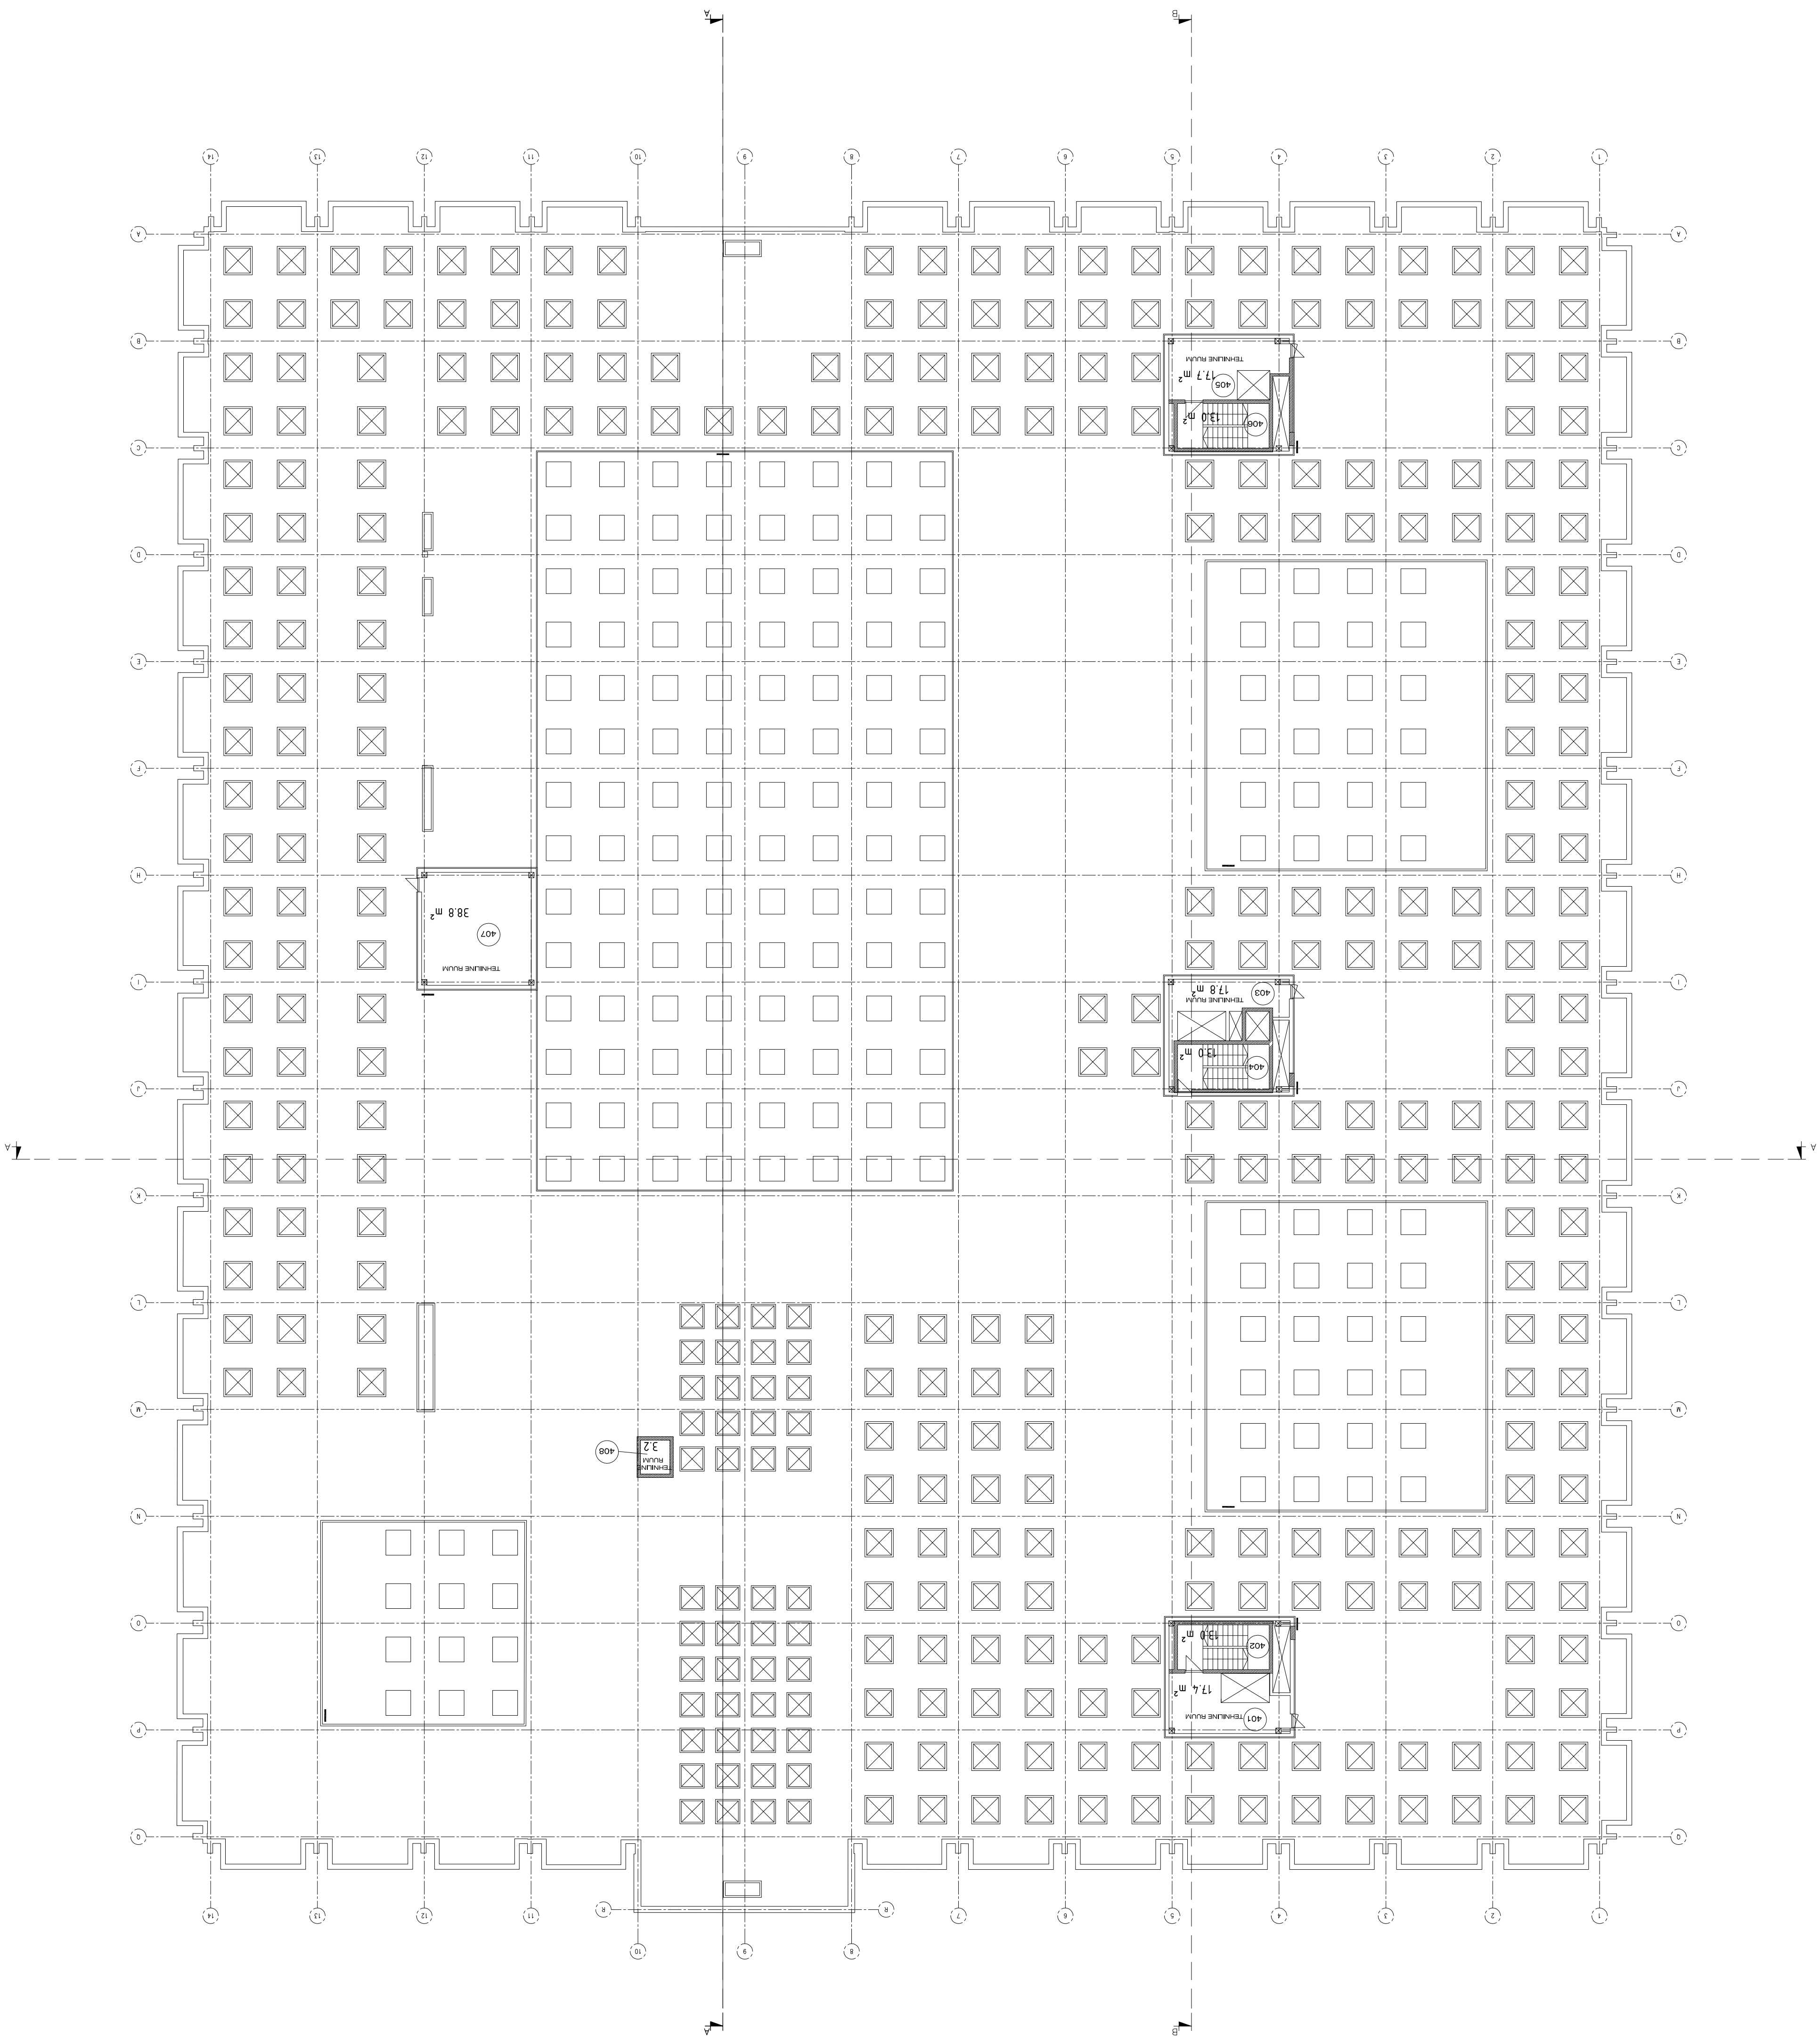

NR RUUMI NIMETUS	
401 TEHNILINE RUUM	17,4 m²
402 TEHPKODA	13,0 m²
403 TEHNILINE RUUM	17,8 m²
404 TEHPKODA	13,0 m²
405 TEHNILINE RUUM	17,7 m²
406 TEHPKODA	13,0 m²
407 TEHNILINE RUUM	38,8 m²
408 TEHNILINE RUUM	3,2 m²
IV KORRUS KOKKU	133,9 m²