


[illegible]

TINGMÄRGID

UUS KIVIKONSTRUKTIONIS SEIN

UUS KERGKONSTRUKTSIOONIS KIPSPLAATSEIN

RUMI NR.

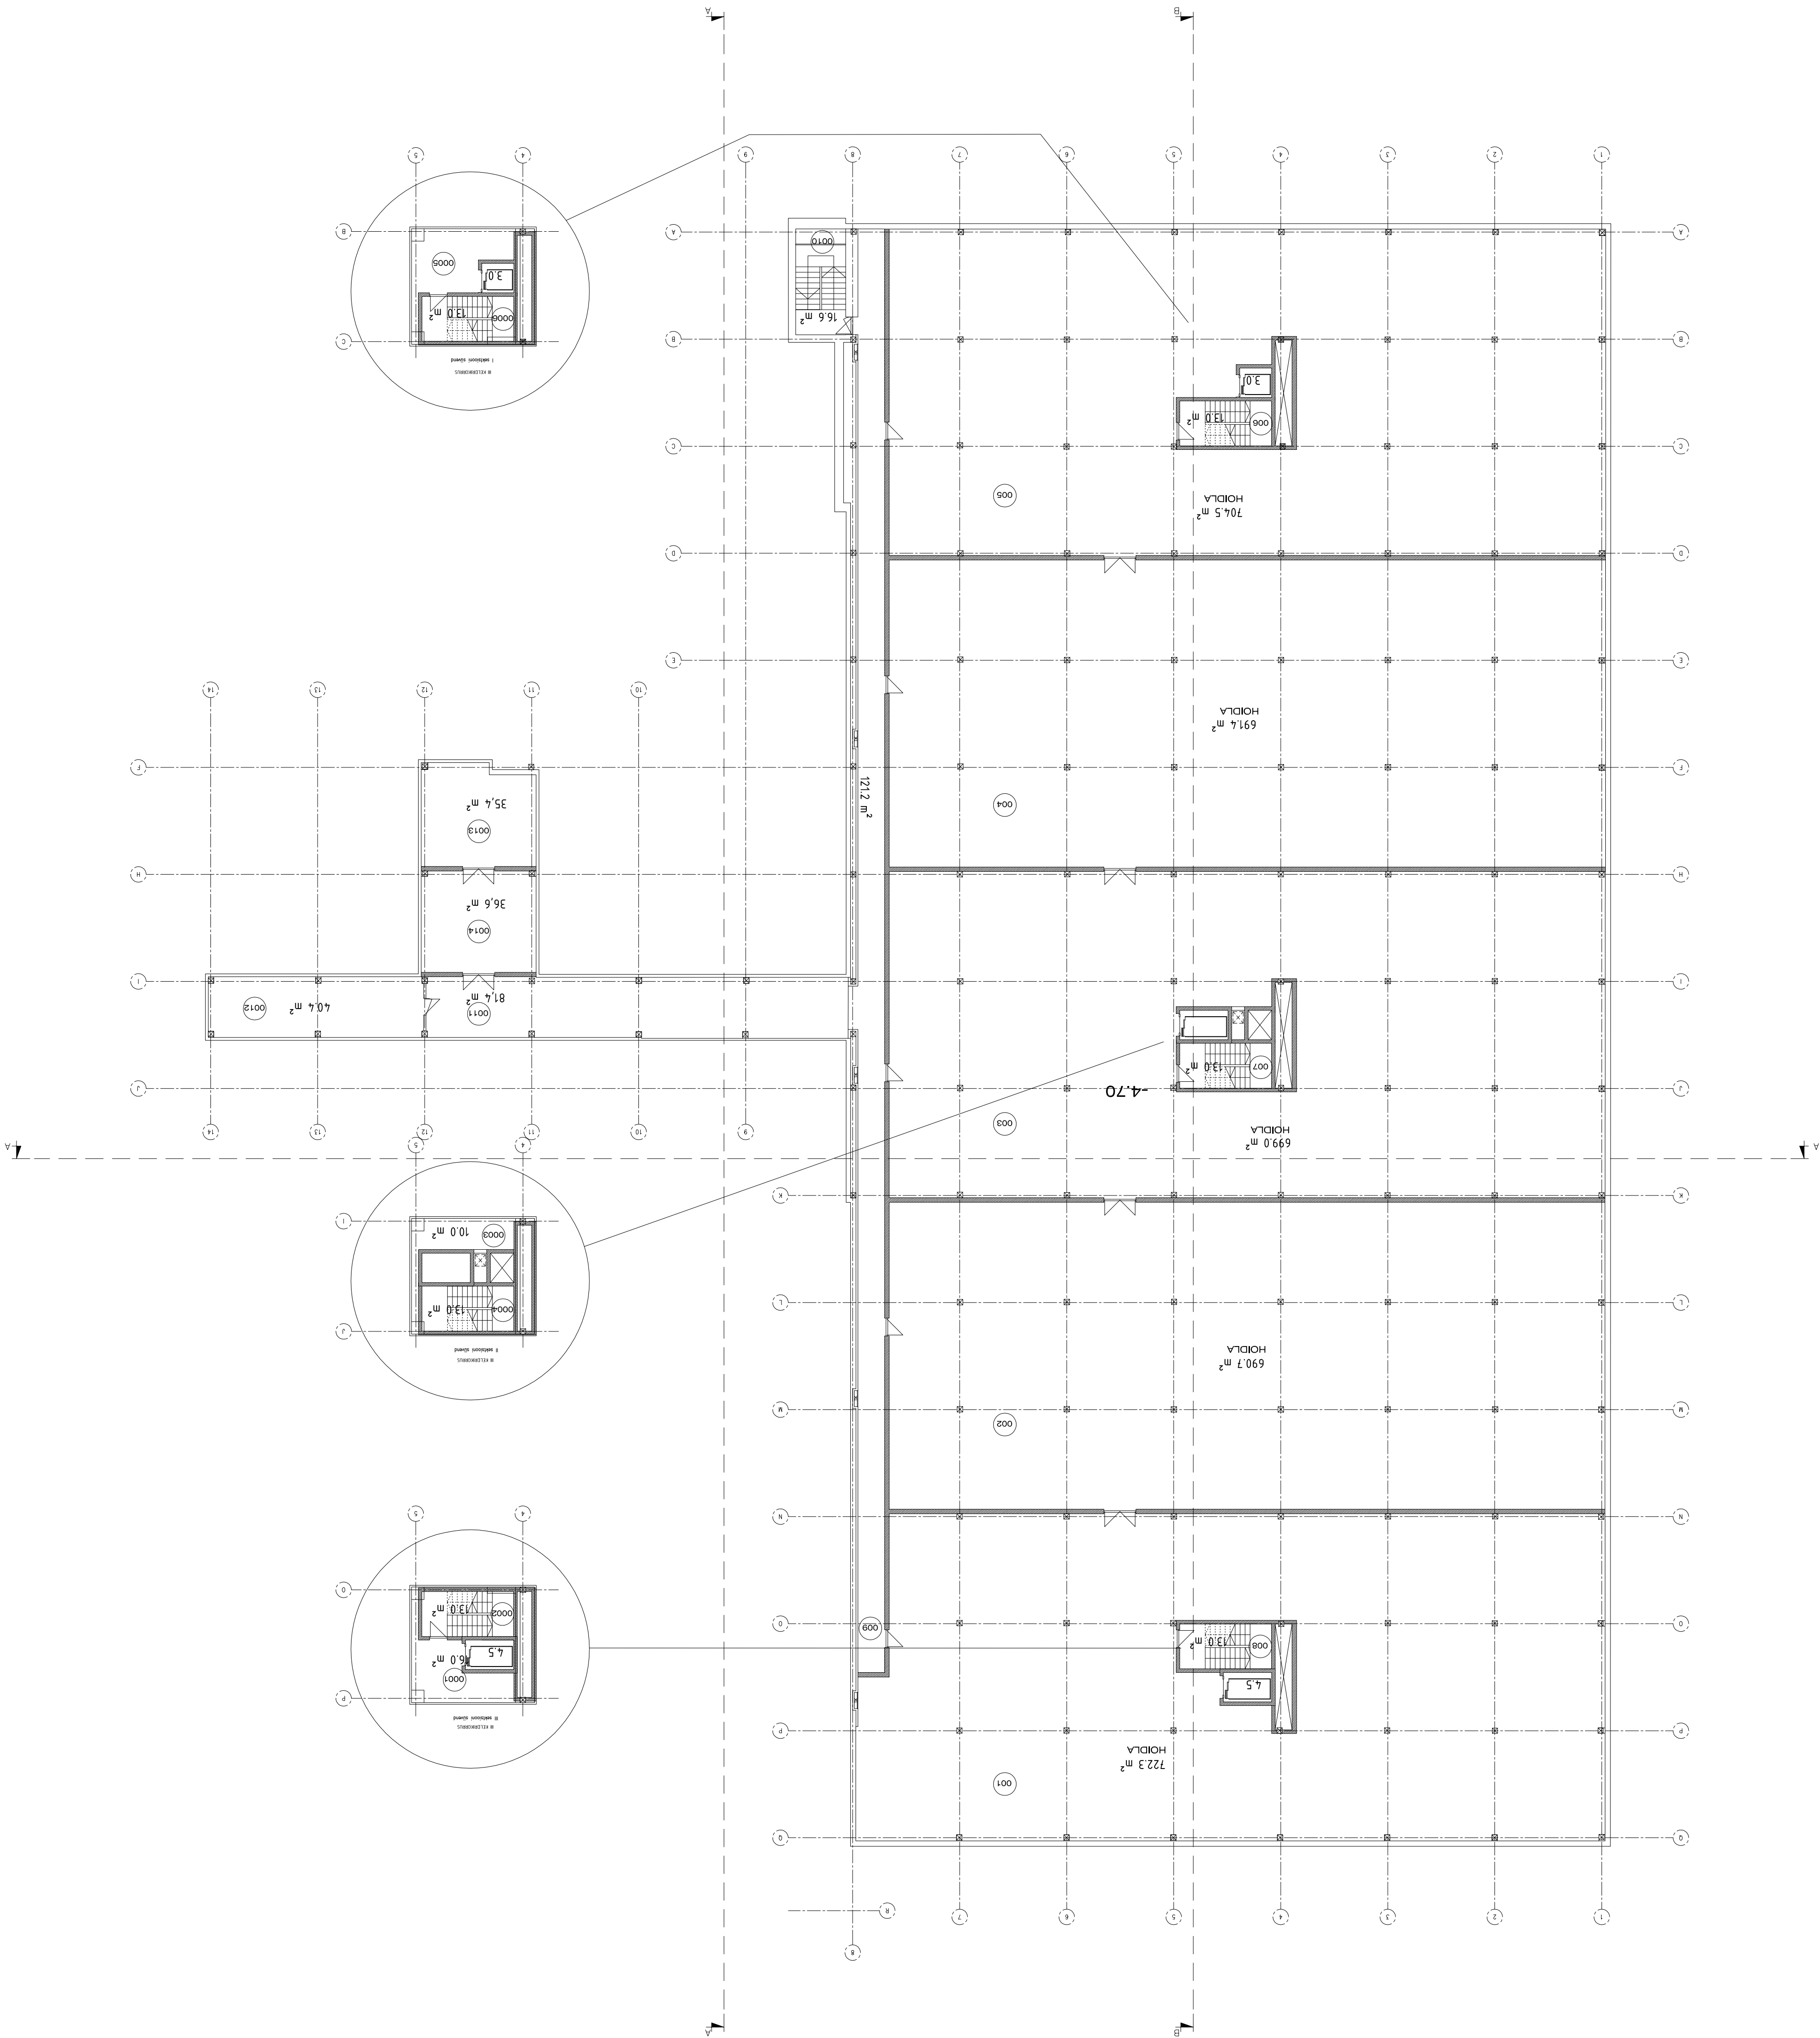

3877,6	nr	II KEDIRIHONGRUS KOKRU
36,6	nr	001401OLA VAHERURUM
55,4	nr	001401OLA (KIKIRUMID)
40,4	nr	001271ENONUM
51,4	nr	0011KONIDOR
16,6	nr	001071KONOD
121,2	nr	009 KONIDOR
13,0	nr	008 71EPKODA
13,0	nr	007 71EPKODA
13,0	nr	006 71EPKODA
704,5	nr	005 101OLA
691,4	nr	004 101OLA
696,0	nr	003 101OLA
690,7	nr	002 101OLA
722,3	nr	001 101OLA
722,3	nr	nr 101OLA INIETUS
PINDA		

NR RUUNA INIMETUS	0007	16,0	m ²	00027	TRÉPKODA		
PIIDADA	0007	16,0	m ²	00027	TRÉPKODA		
	0007	16,0	m ²	00027	TRÉPKODA		
	0003	10,0	m ²	0003	STÜVEND		
	0003	10,0	m ²	0003	STÜVEND		
	0004	13,0	m ²	0004	TRÉPKODA		
	0005	16,0	m ²	0005	STÜVEND		
	0006	13,0	m ²	0006	TRÉPKODA		
II KELDIKORRAUS KOKKU		81,0	m ²				