

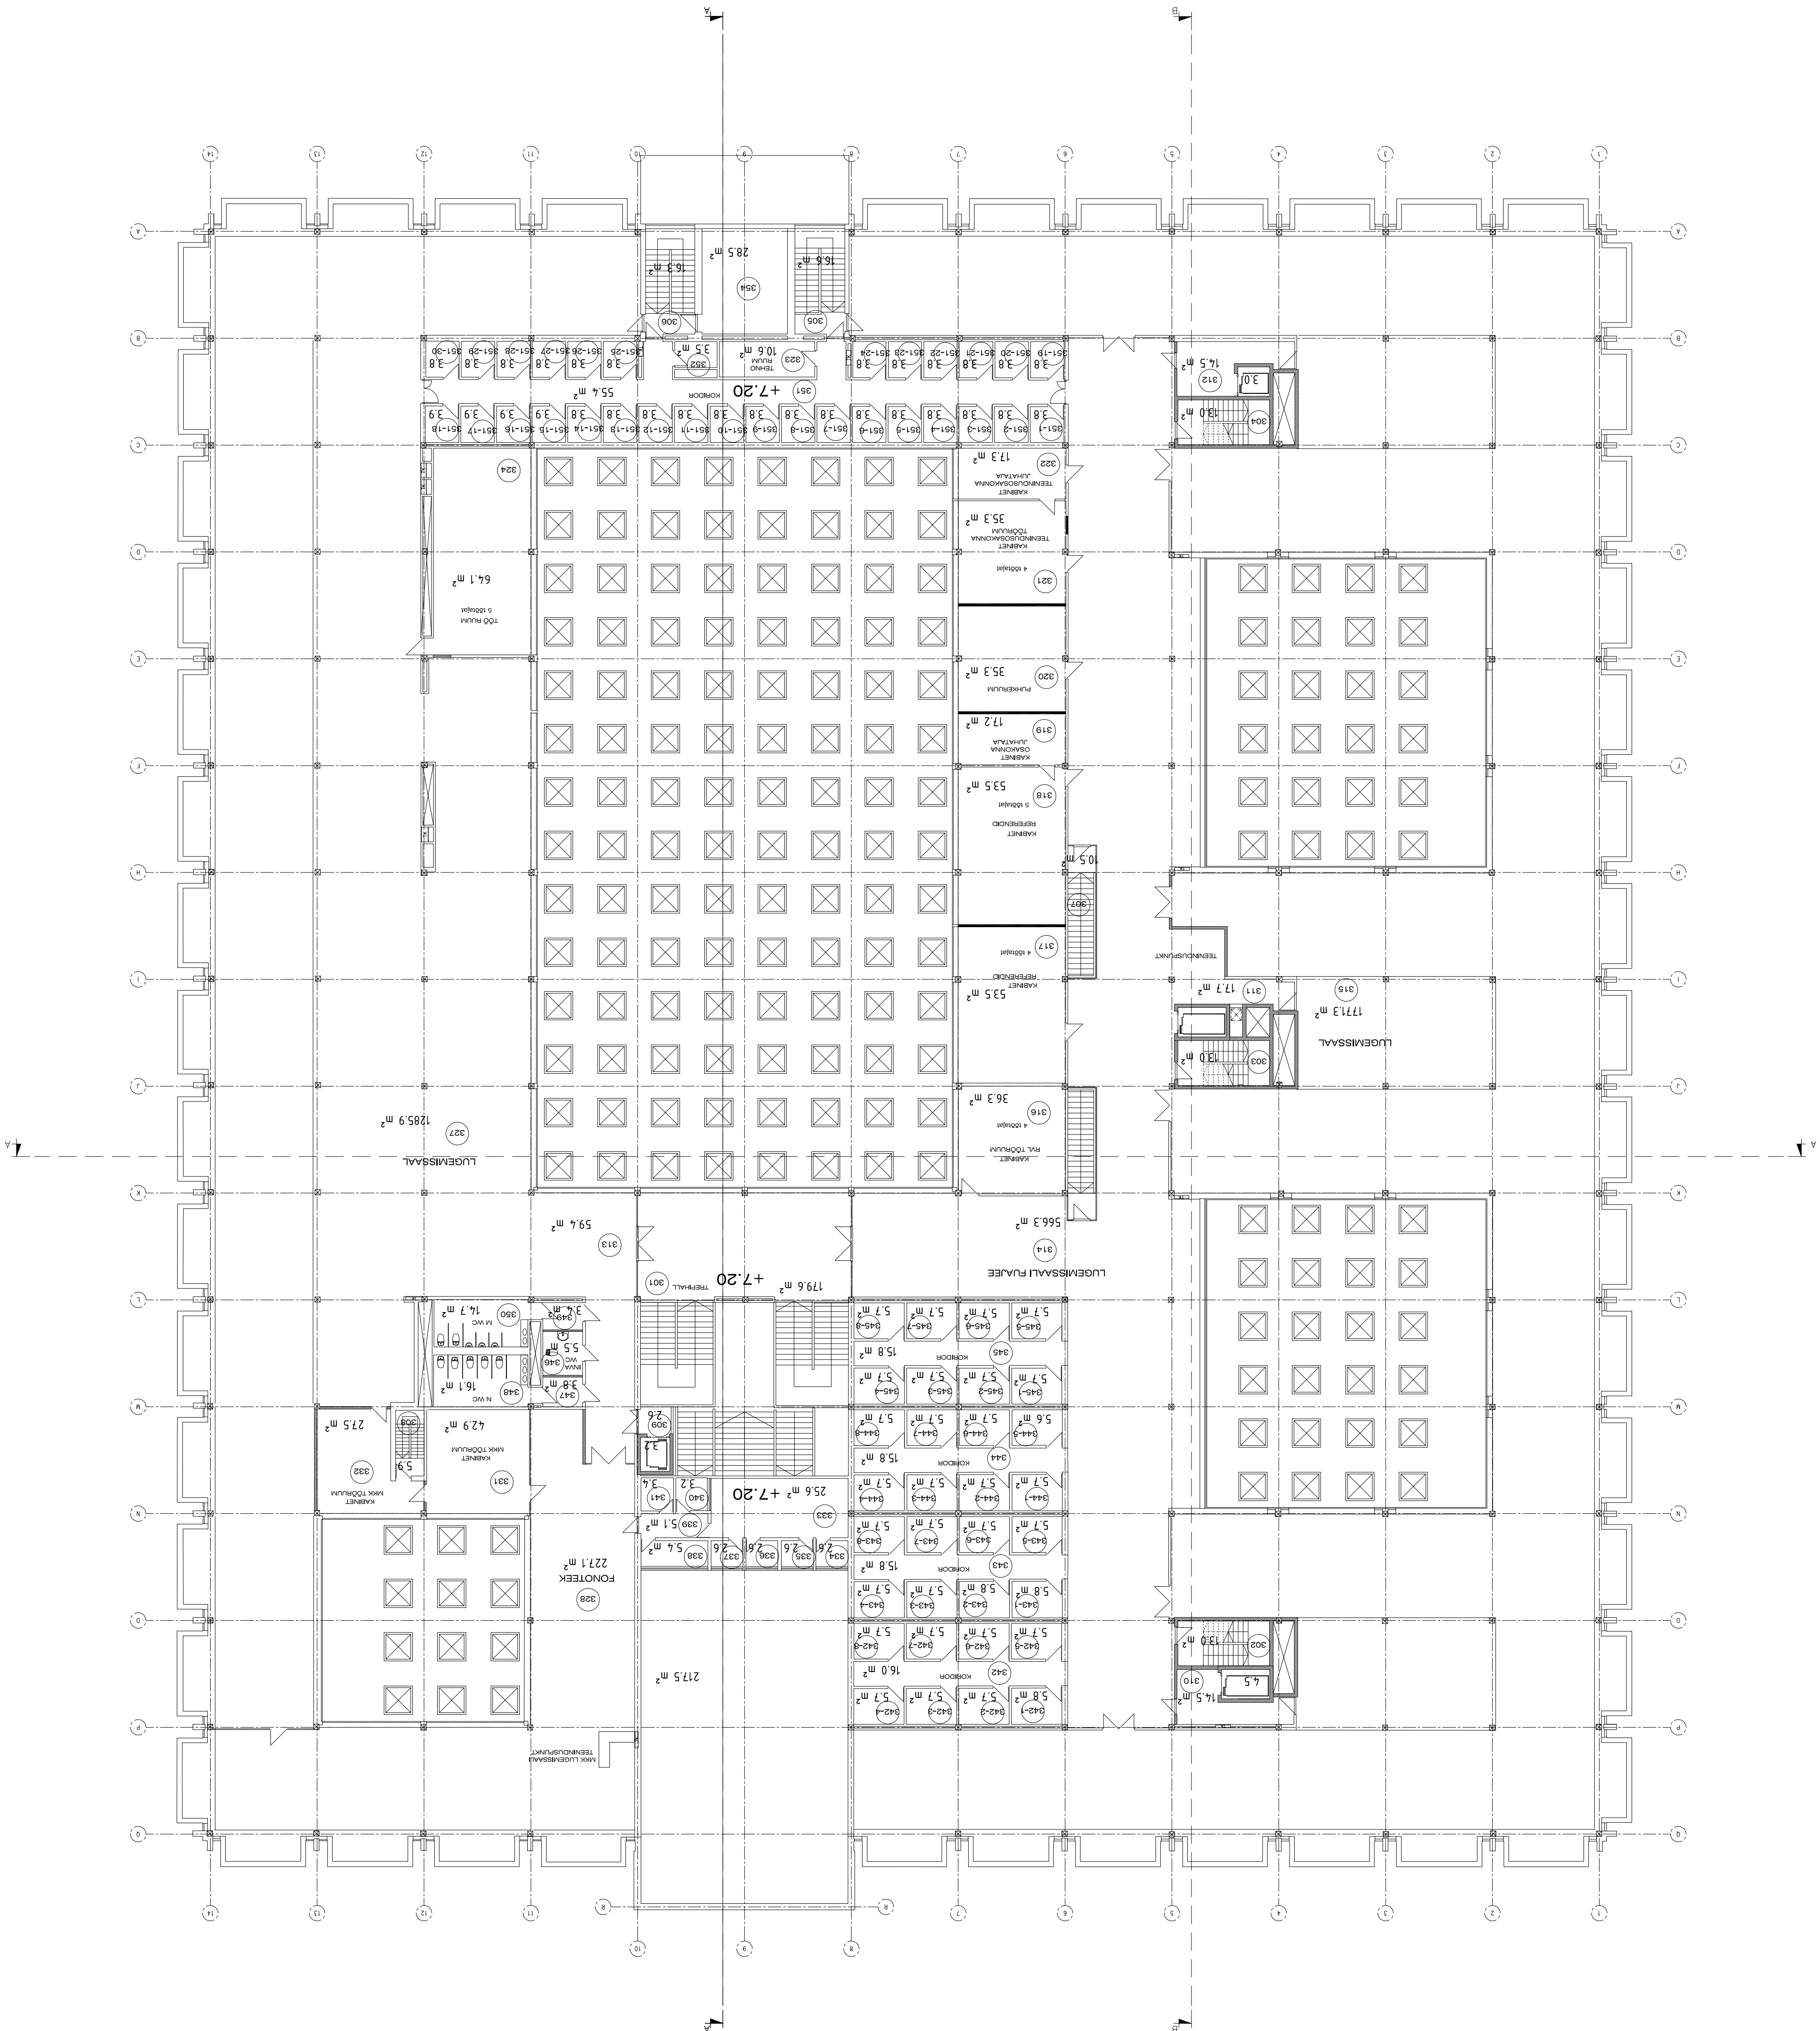
[illegible]

TINGMARGID

UUS KIVIKONSTRUKTIONIS SEIN

UUS KERGKONSTRUKTSIOONIS KIPPLATSEIN

ROOM NR.

[illegible]