


ПРИНТОРОВАНО АР ОТМ. + 3.60
МЕЖДУ ОЦЕНКА 1:16 И И-Р M = 1:100

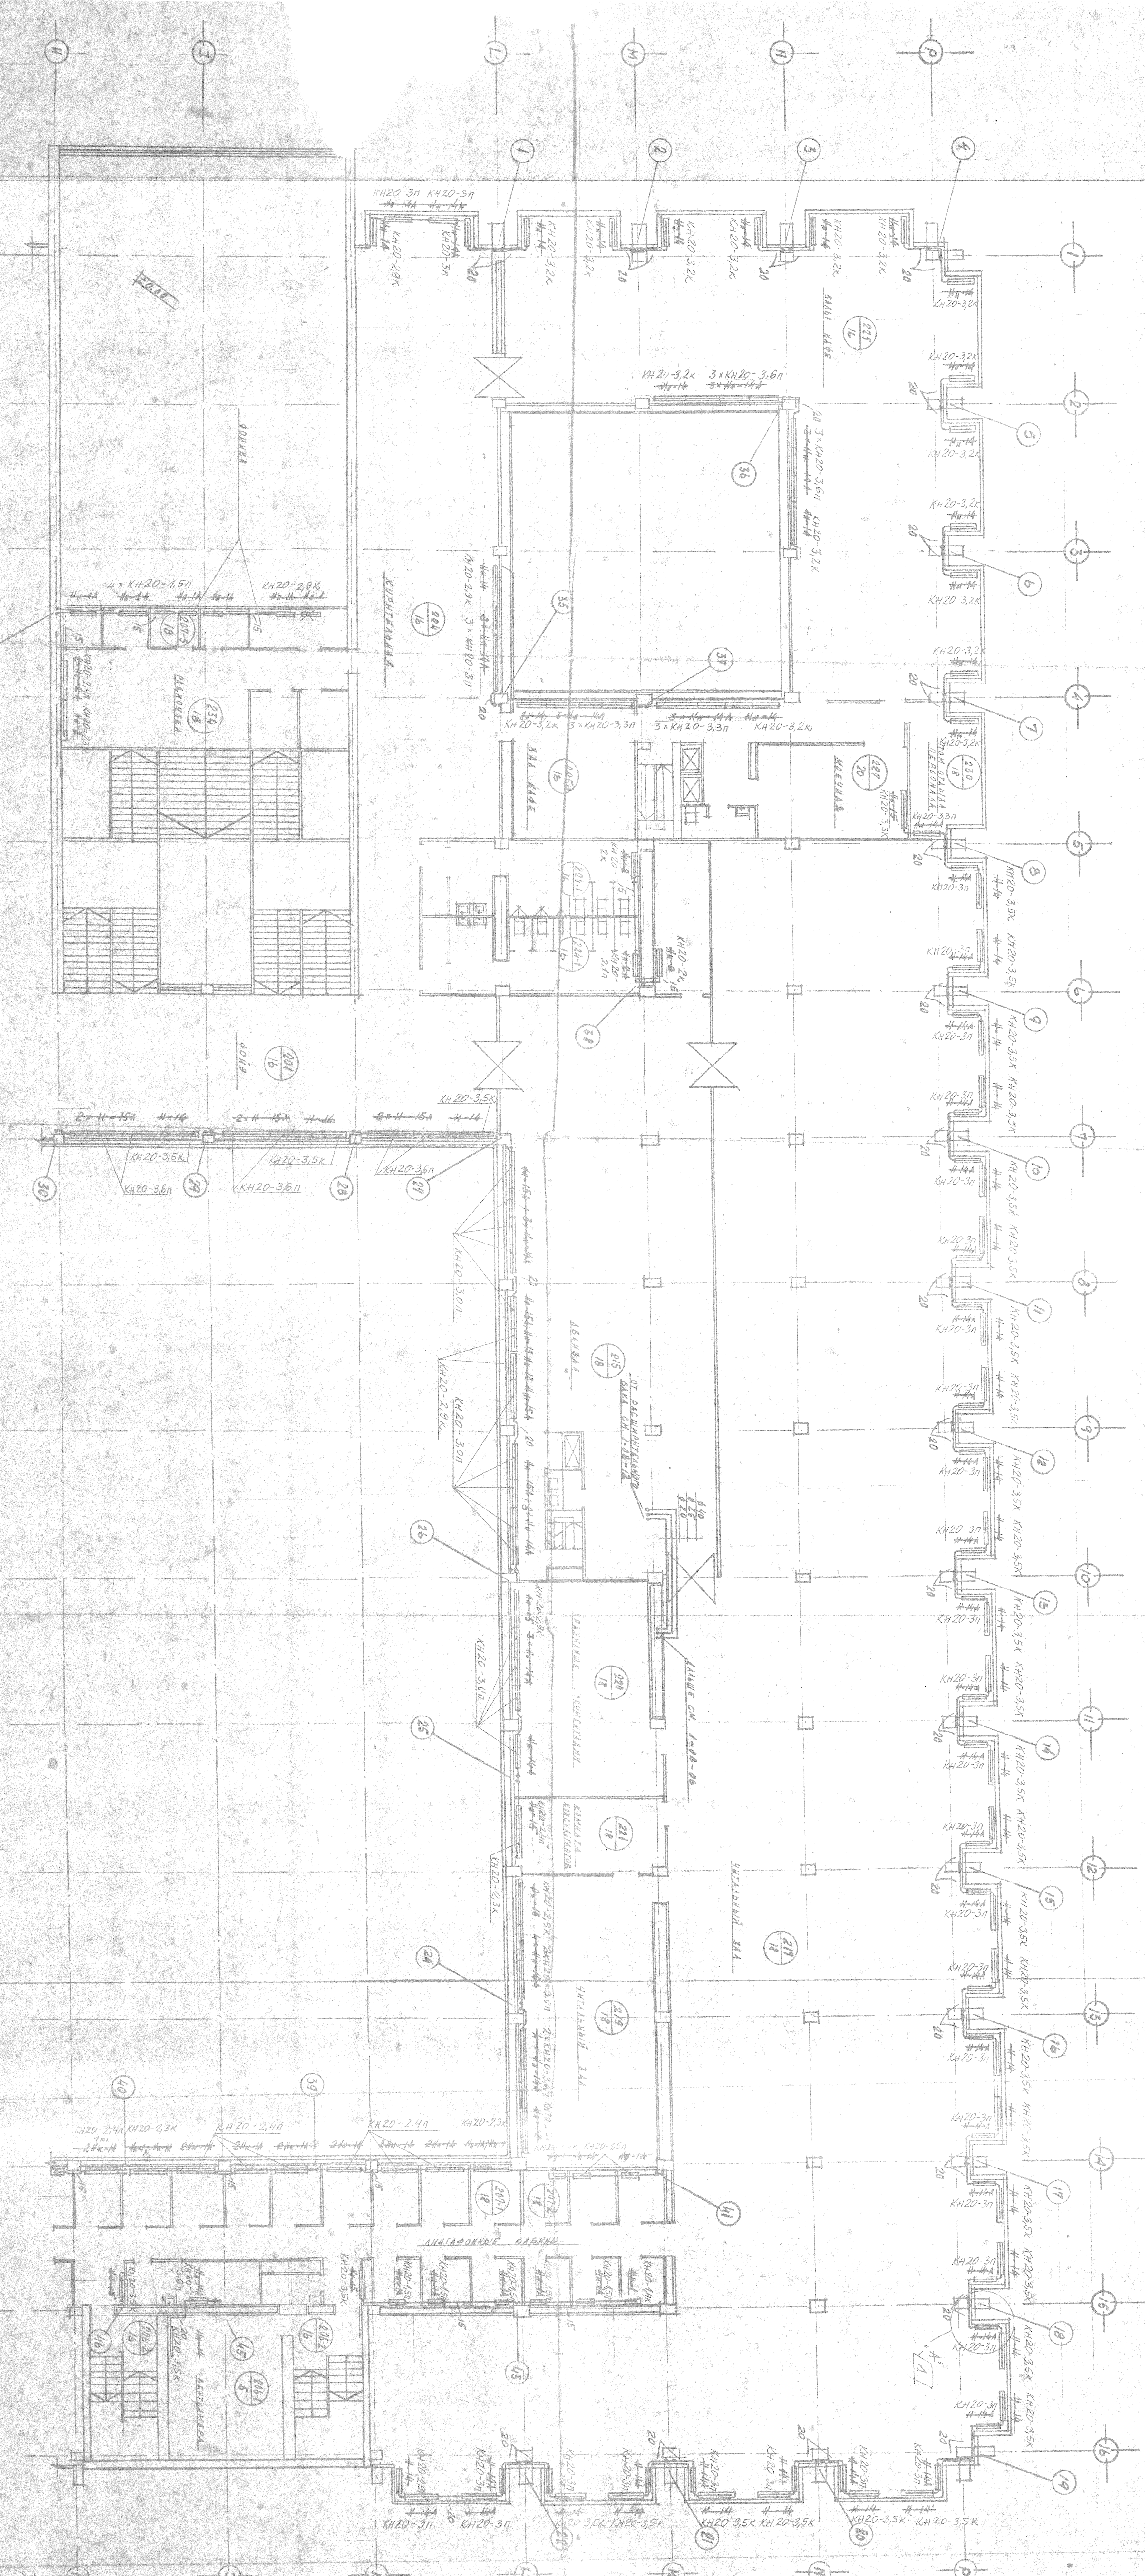

ПРИМЕЧАНИЯ:

1. СОСТАВ ПРОЕКТА СМ. НА 347448+0М.

ANCTE 1-08-01, -02

2 КОМБЕКТОР КН 20-30 В ПУШКАХ РАК

3. ЗАМЕЧАНИЯ КОМБЕКСИРОВАН. СВЕДЕНИЯ
ПО ПУСКОМ ТЕПЛО. СИСТЕМОМЪ НА ПОД
10.07.28. 05.19.2

[illegible]