SOOJATRASSI PLAAN

M 1:500

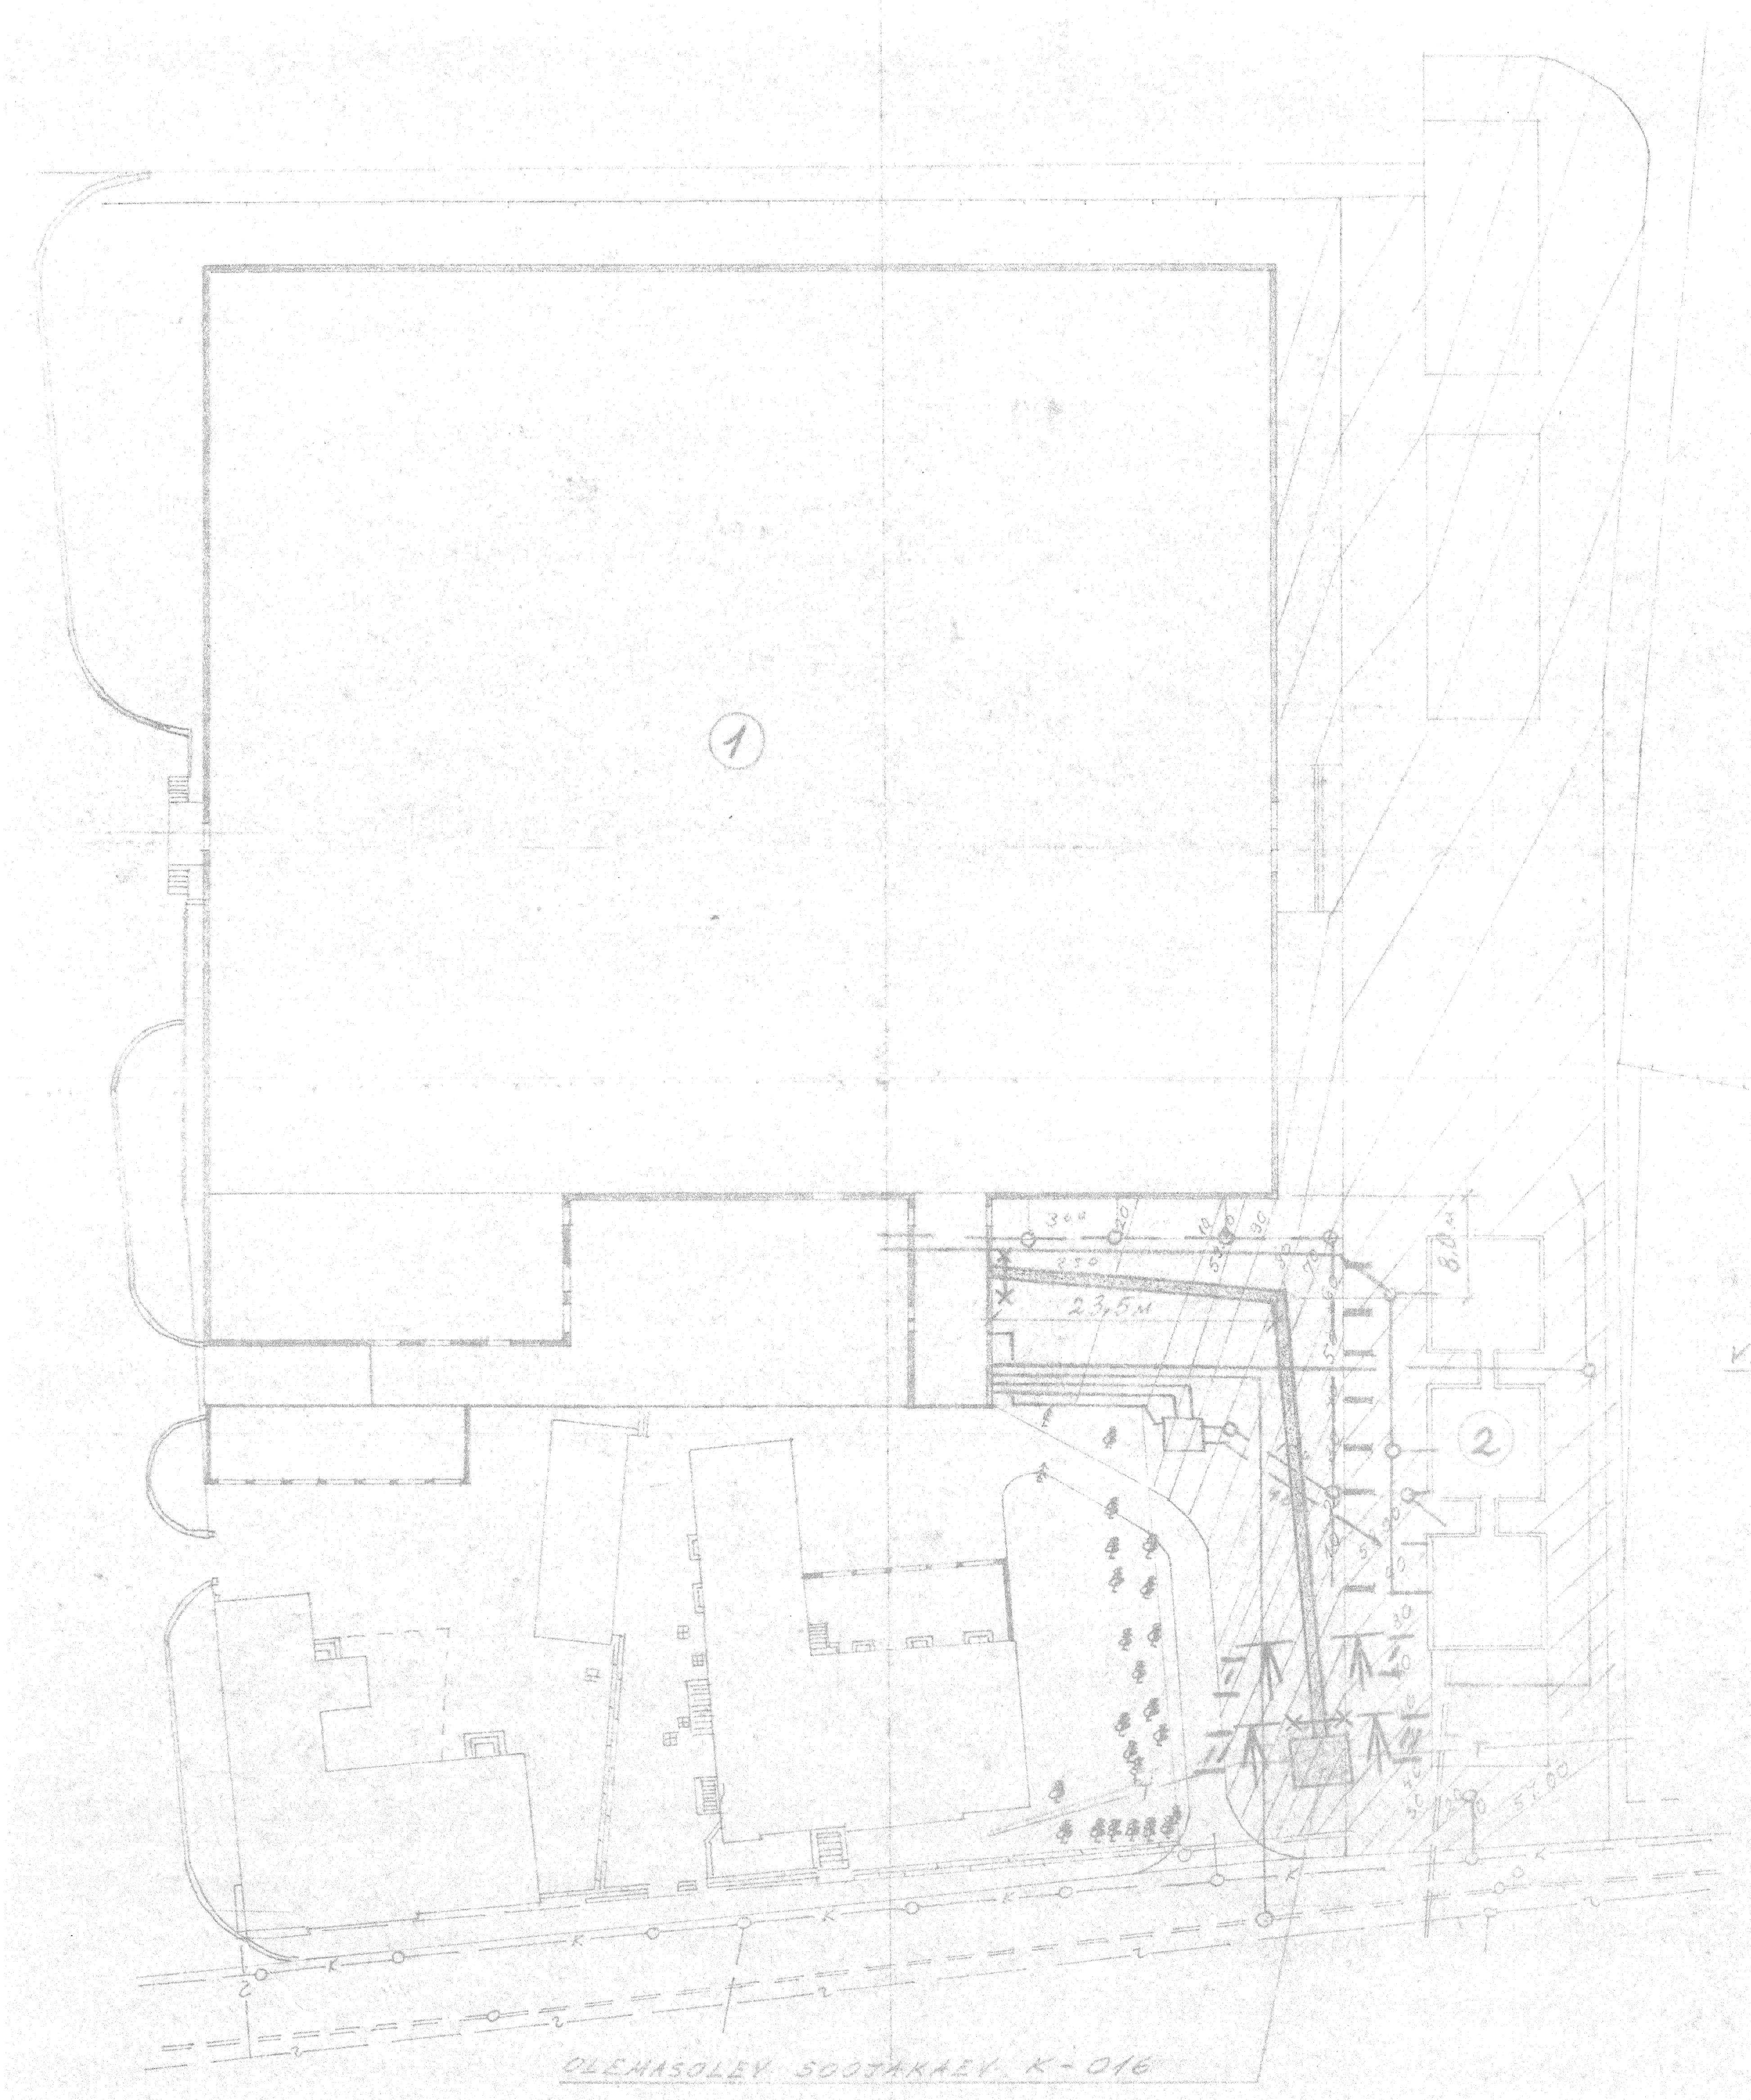
1
2
23,5 M
8,0 M
I
II
OLEMASOLEV SOOJAKAEV K-016

EKSPLIKATSIOON

1 TEADUSLIK RAAMATUKOGU

2 PRITSBASSEIN

PIKIPROFIIL

M 1:500 JA 1:100

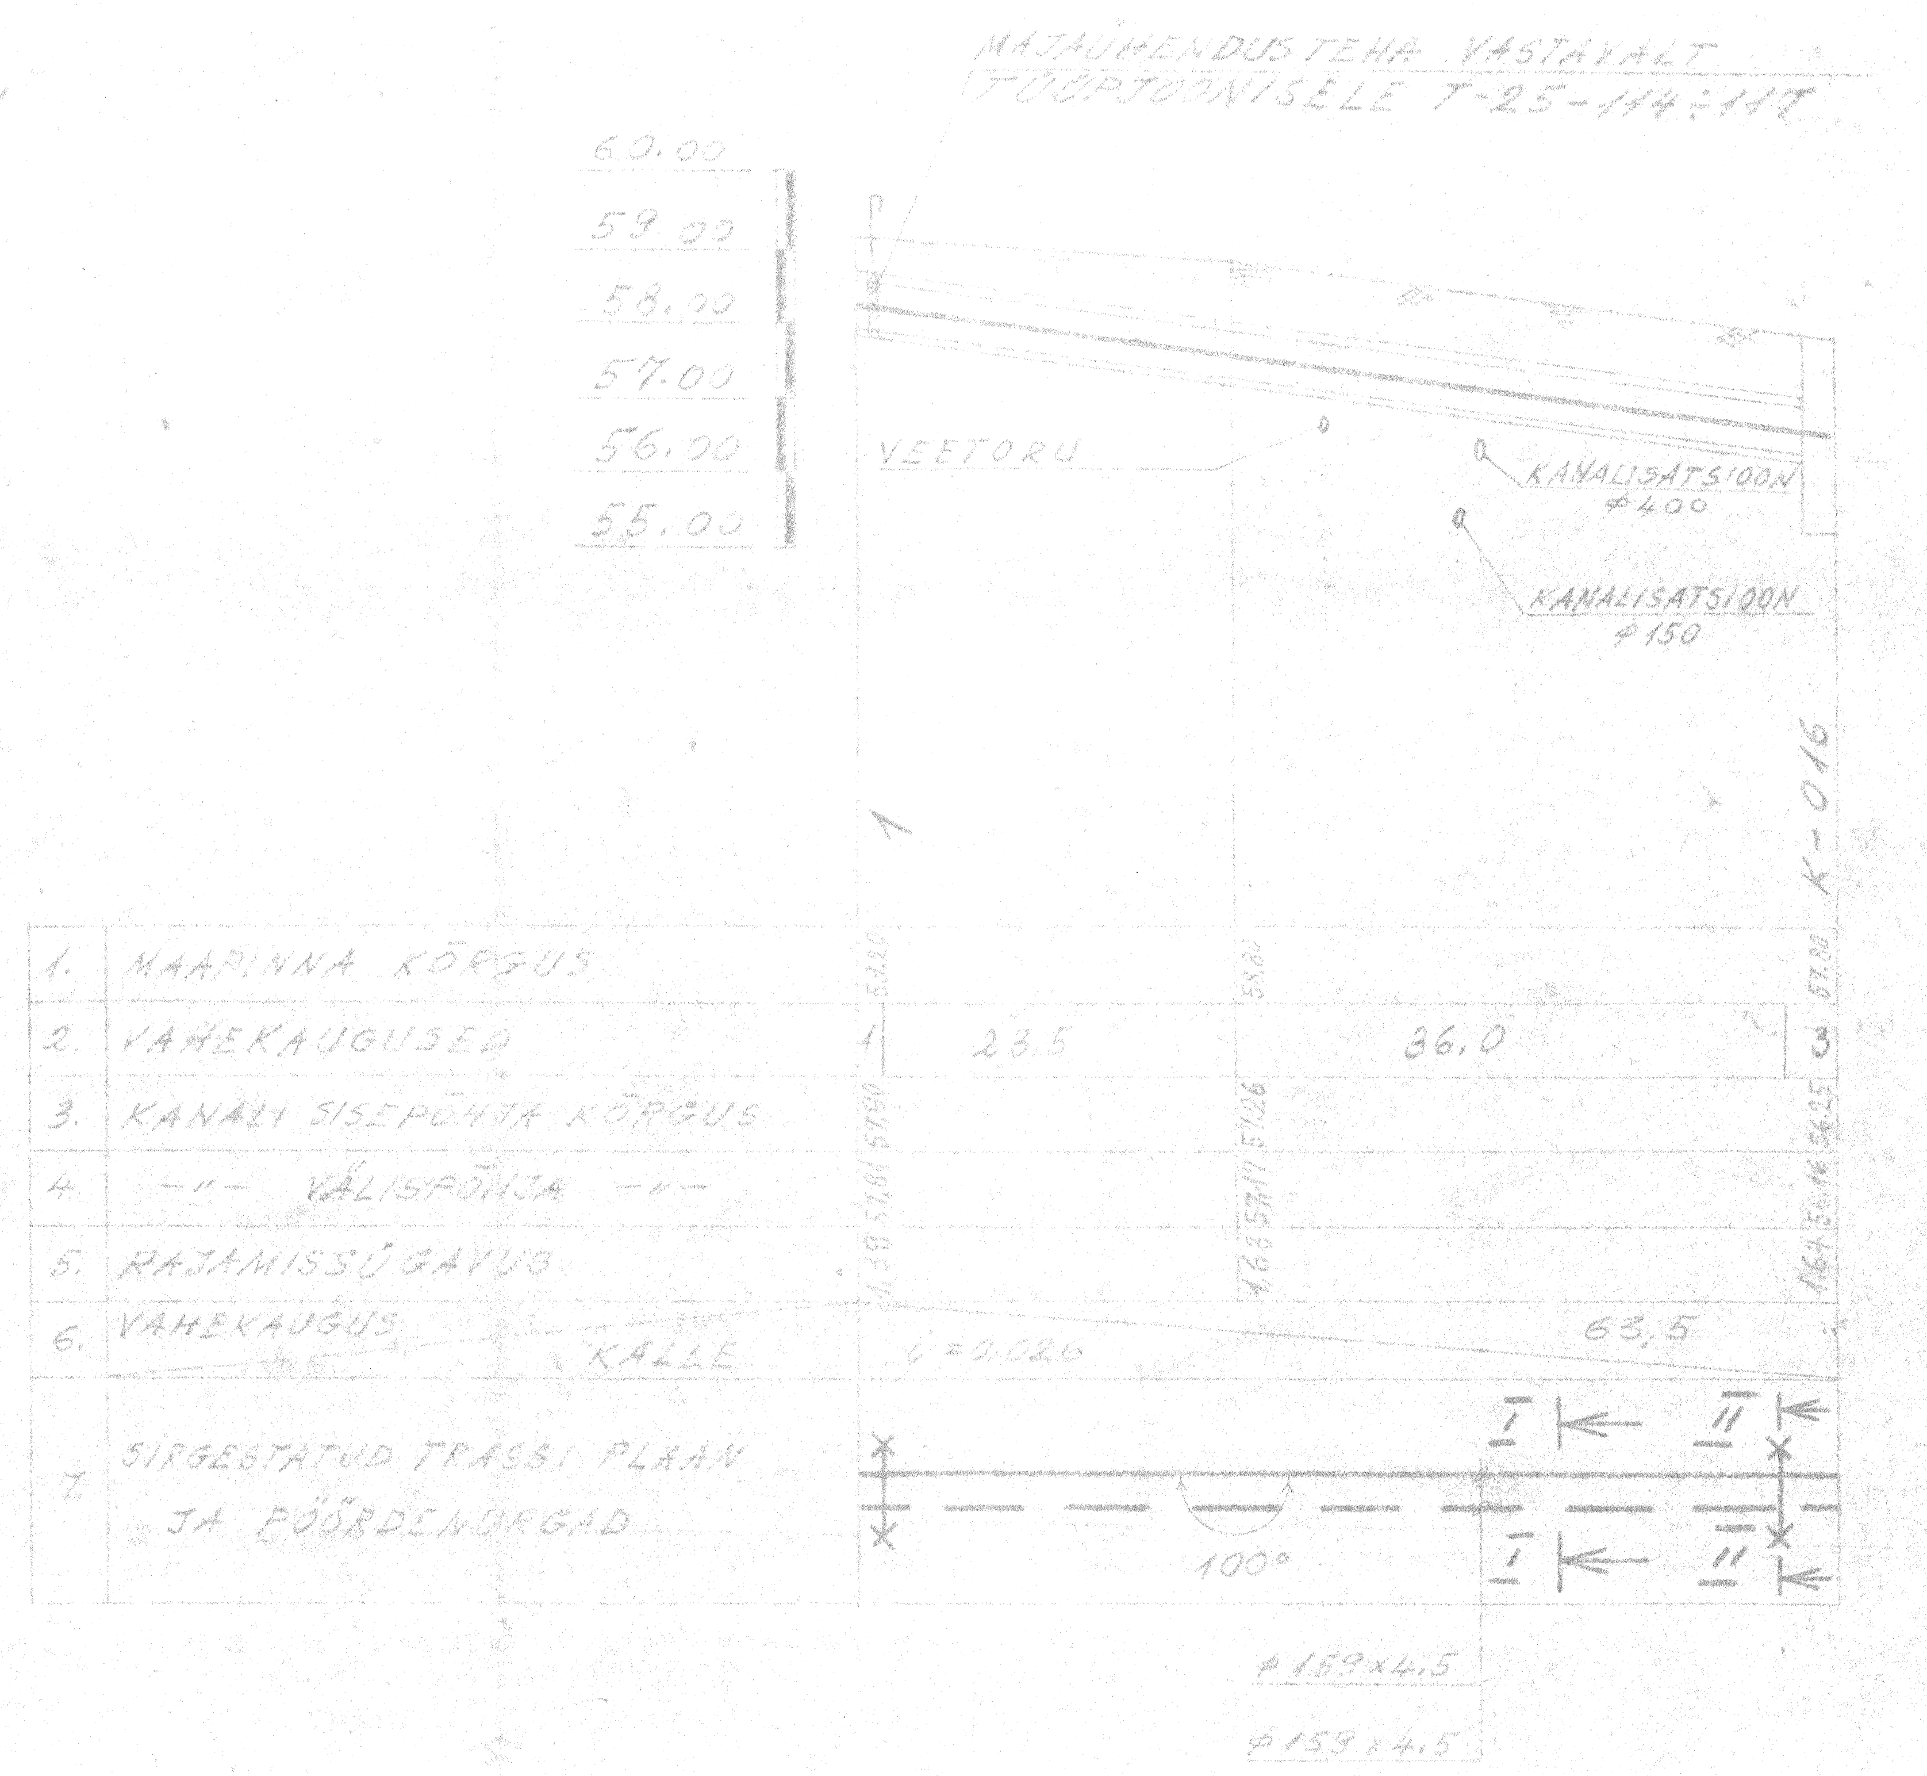
MAJAÜHENDUS TEHA VASTAVALT TÖÖPJOONISELE T-25-144:147
60.00
59.00
58.00
57.00
56.00
55.00
VEETORU
KANALISATSIOON ⌀400
KANALISATSIOON ⌀150
K-016
1. MAAPINNA KÕRGUS
2. VAHEKAUGUSED
3. KANALI SISEPÕHJA KÕRGUS
4. -"- VÄLISPÕHJA -"-
5. RAJAMISSÜGAVUS
6. VAHEKAUGUS KALLE
7. SIRGESTATUD TRASSI PLAAN JA PÖÖRDENURGAD
1
58.20
57.80
57.81
1.38
23.5
58.80
57.26
57.17
1.63
36.0
3
57.80
56.25
56.14
1.64
i = 0.020
63,5
100°
I
II
⌀159×4,5
⌀159×4,5

MATERJALIDE SPETSIFIKATSIOON

POS. Nº	NIMETUS	TÜÜP VÕI GOST	ÜHIK	ARV	MÄRKUS
1.	TORU ⌀159×4,5	10704-63	M.	127.0	
2.	KINNISTUGI ⌀150	T4.03	TK.	4	4.903-10
3.	LIIKUV TUGI ⌀150	T13.10	"	16	"

JOONISTE LOETELU

POS. Nº	JOONISE NIMETUS	JOONISE Nº
1.	SOOJATRASS	OB-1
2.	KORROSIOONIVASTANE KAITSE JA ISOL. TÖÖD	OB-2

I-I

M 1:10

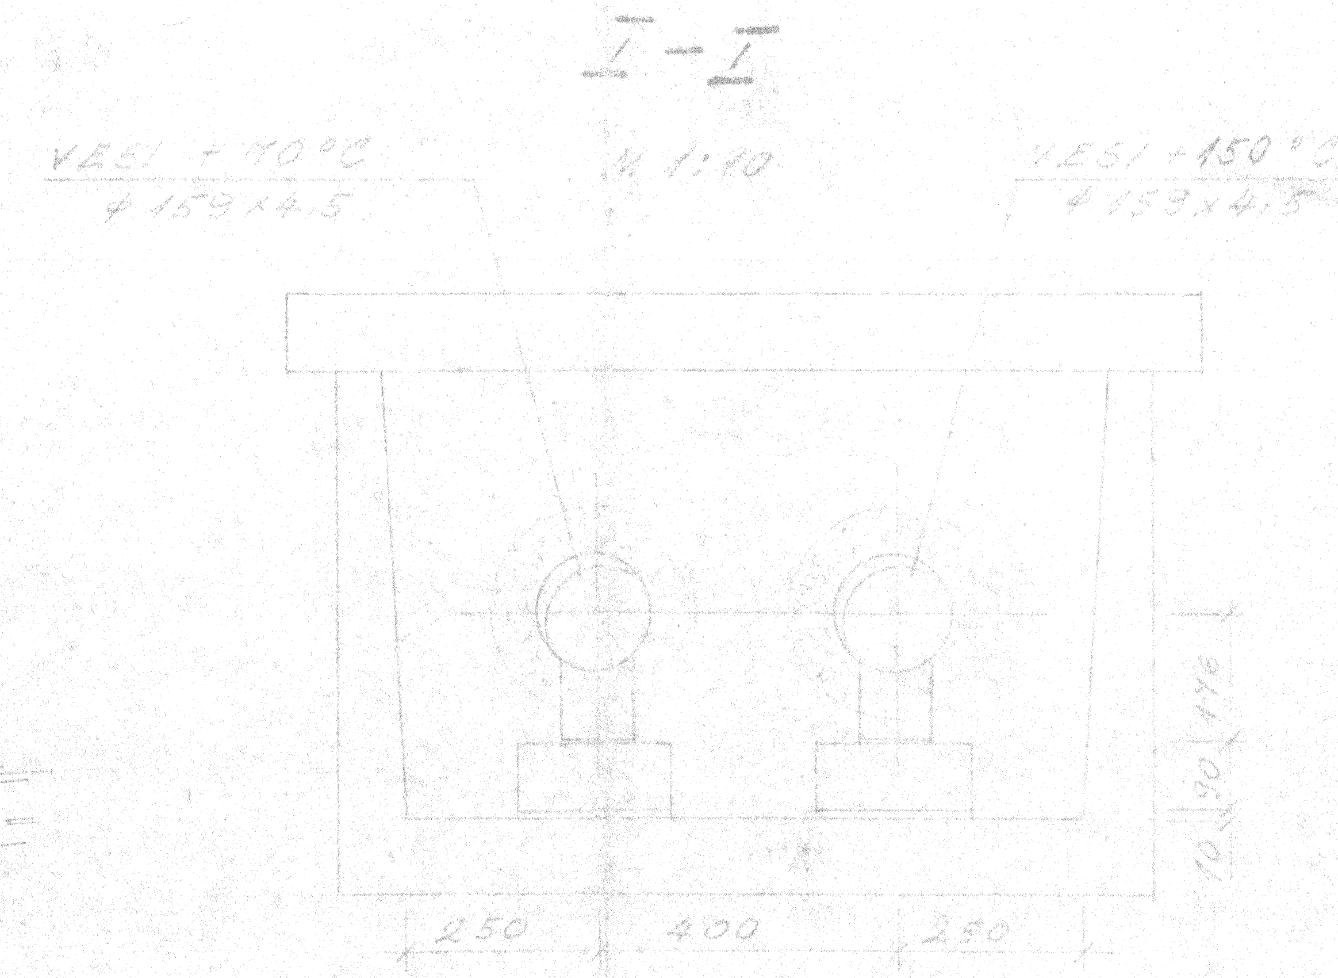
VESI +70°C ⌀159×4,5
VESI +150°C ⌀159×4,5
250
400
250
10
90
176

II-II

M 1:10

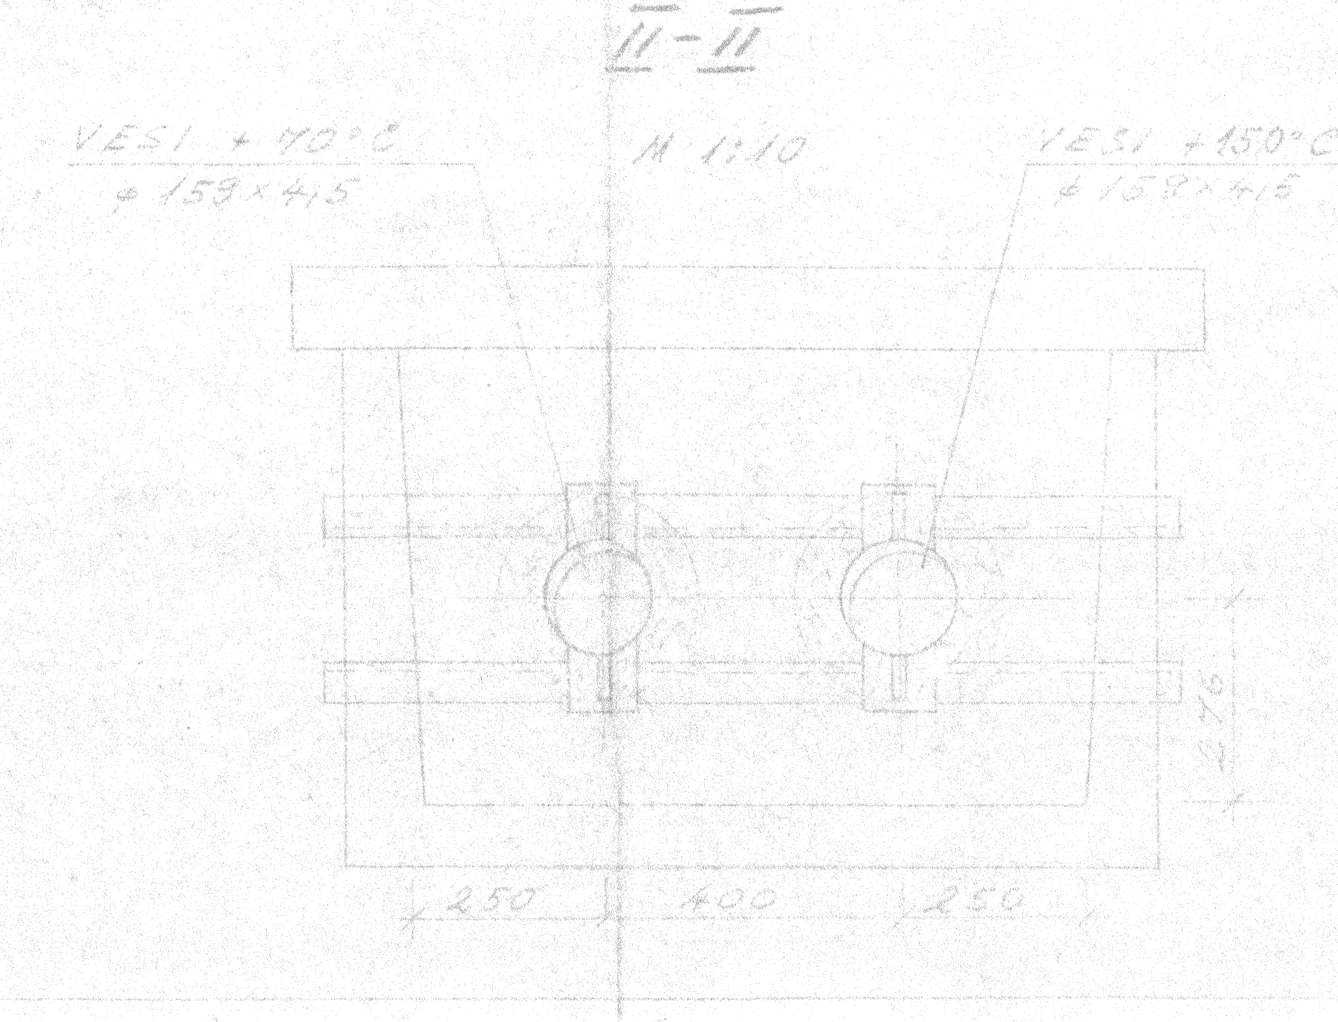
VESI +70°C ⌀159×4,5
VESI +150°C ⌀159×4,5
250
400
250
276

MÄRKUSED

1. LIIKUVATE TUGEDE VAHEKAUGUSED TORULE ⌀159×4,5 – 7,0 M, JA PÖÖRDENURKADES 2/3 SIRGEST

AMET	NIMI	ALLKIRI	KP.		
					INV. NR 2667/16
PR.PEAINS.	OLMET		5.76	RPI "EESTI TÖÖSTUSPROJEKT"	PIND
OSJUHAT.	SOOÄÄR			ГПИ ЭСТПРОМПРОЕКТ	MÕÕT 1:500
GR.JUHT	REISALU		1.76		STAADIUM T.T.
				KOMPLEKS	MARK LEHT
PROJEKTEERIS				TRÜ TEADUSLIK RAAMATUKOGU	OB-1
VAN.TEH.	ARUKÜRM			OBJEKT	ŠIFR
JOONESTAS					4288
VAN.TEH.	ARUKÜRM				
				SOOJATRASS	
					TALLINN 1976