

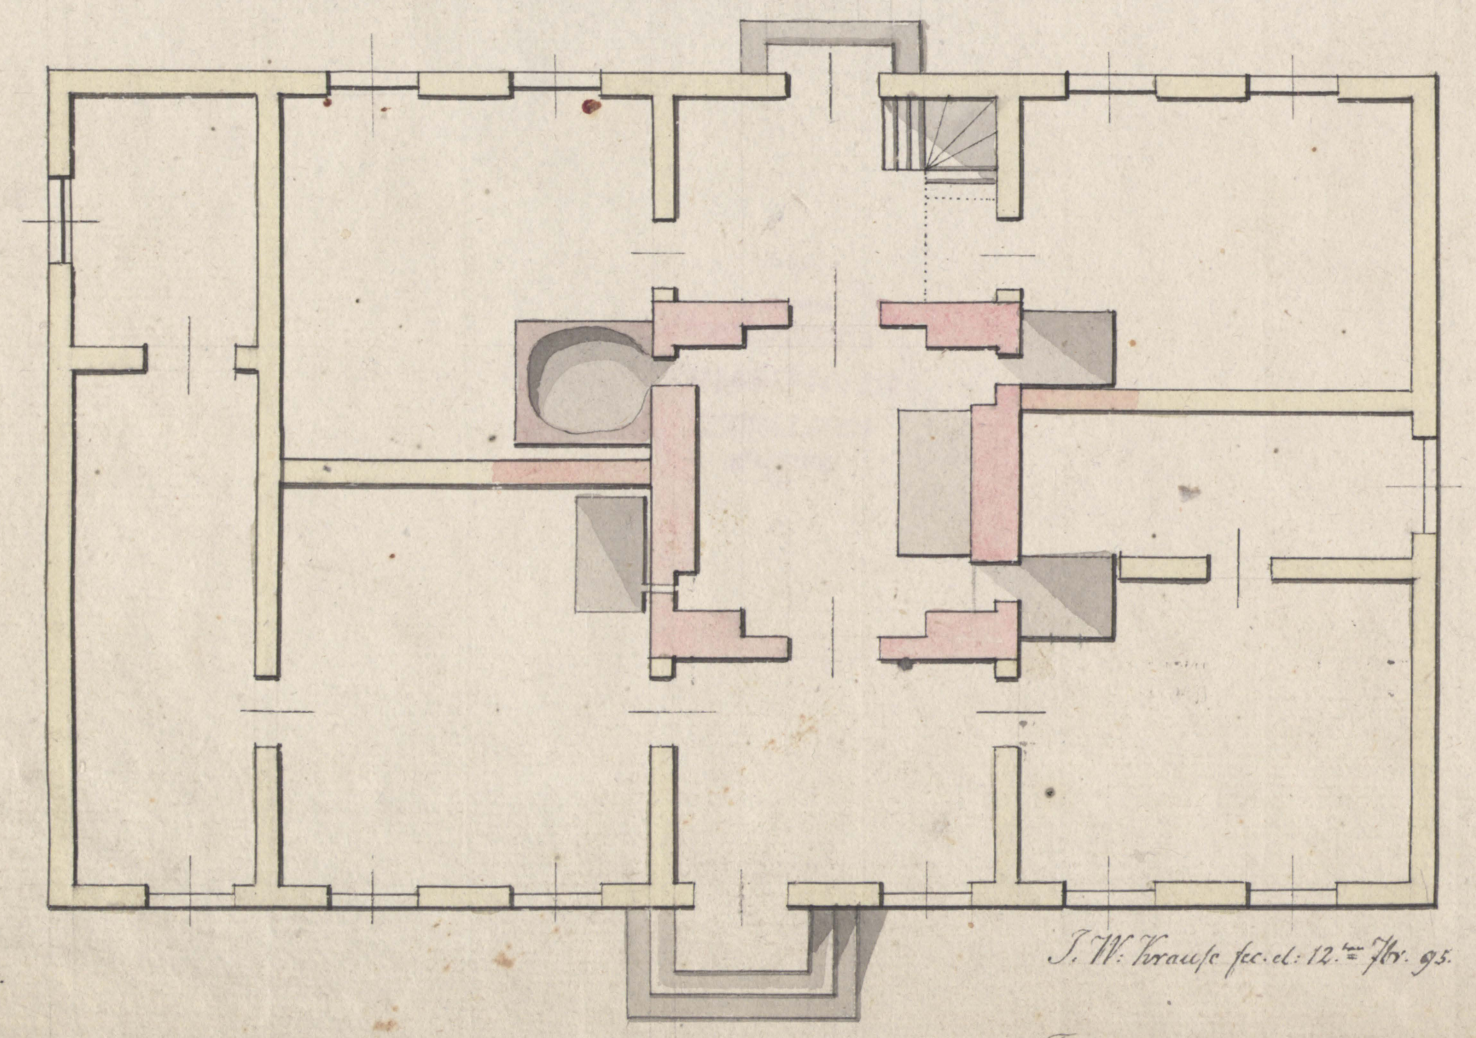


Grund- und Aufsriß nebst Zulage
einer Herberge.

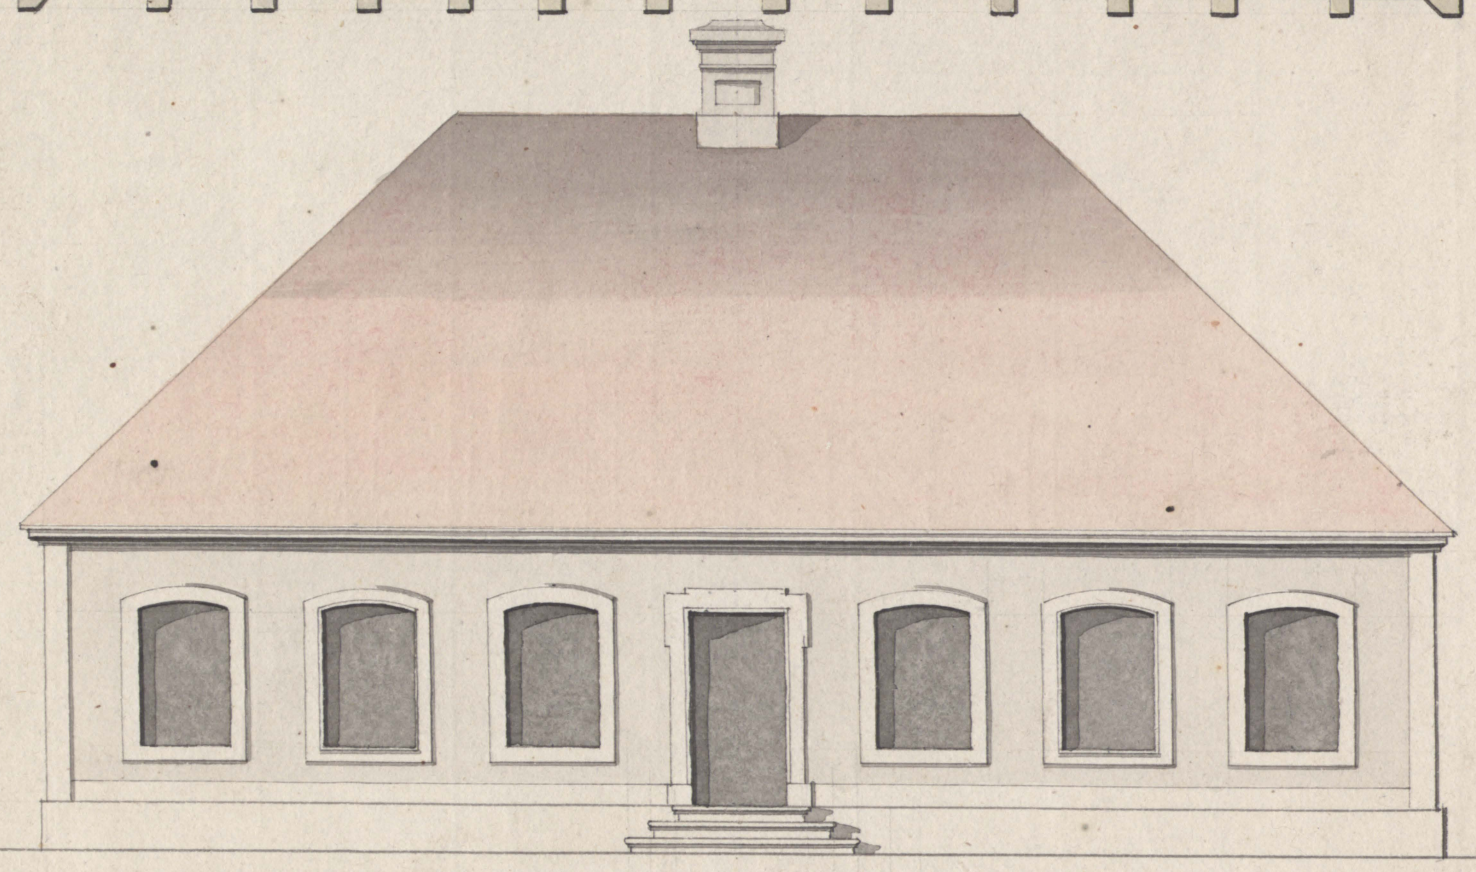

J. W. Krause sc. cl. 12. 1/2 Br. gs.

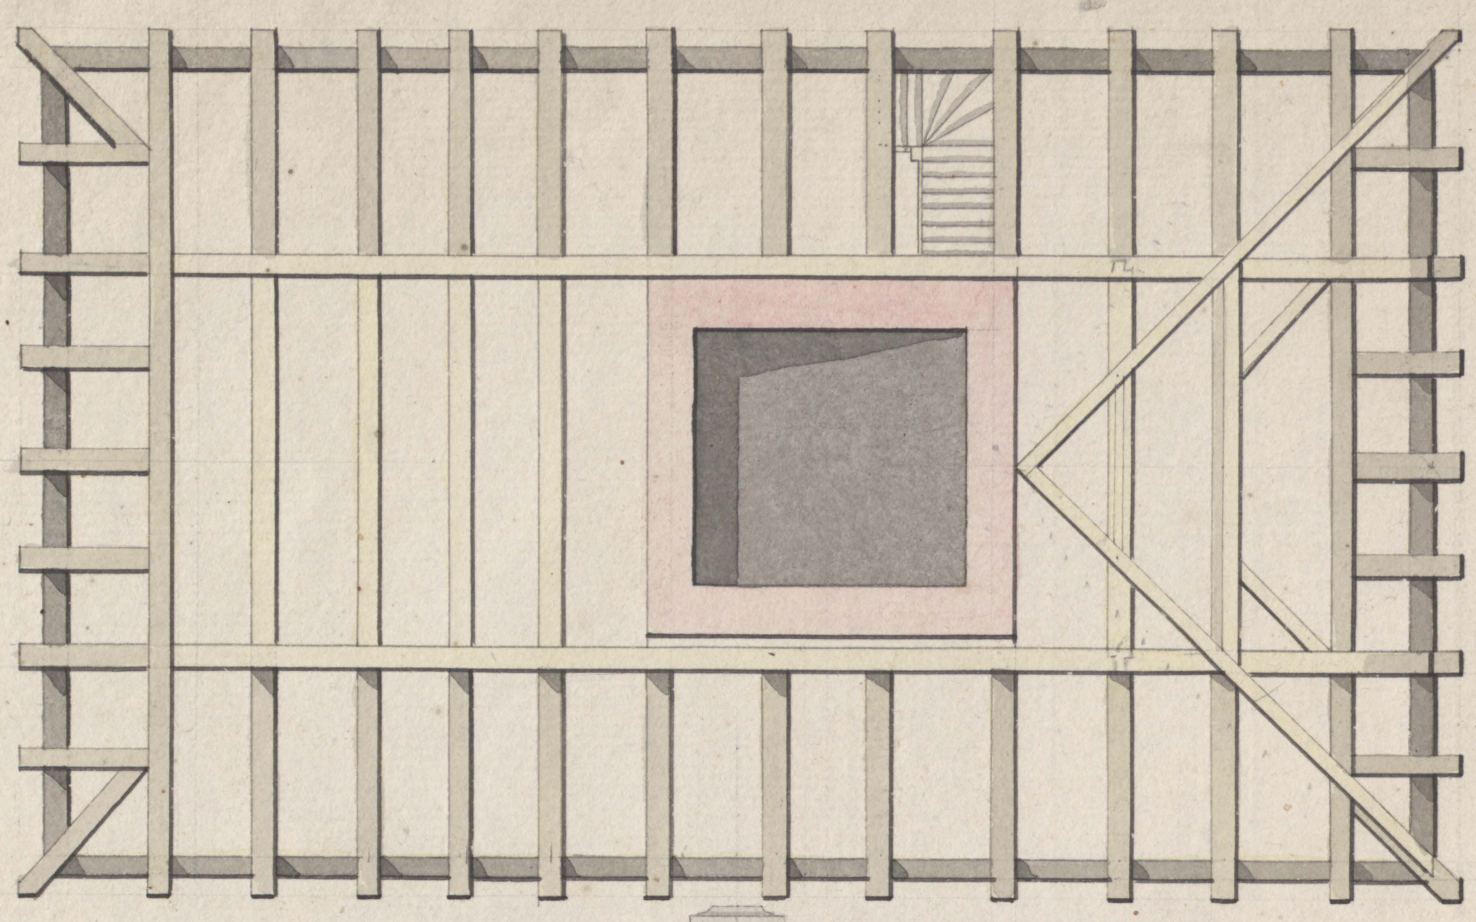