



Aufriß des adl. Landhauses.
 Hinter oder Gartenseite
 Süd.

N^o 3.

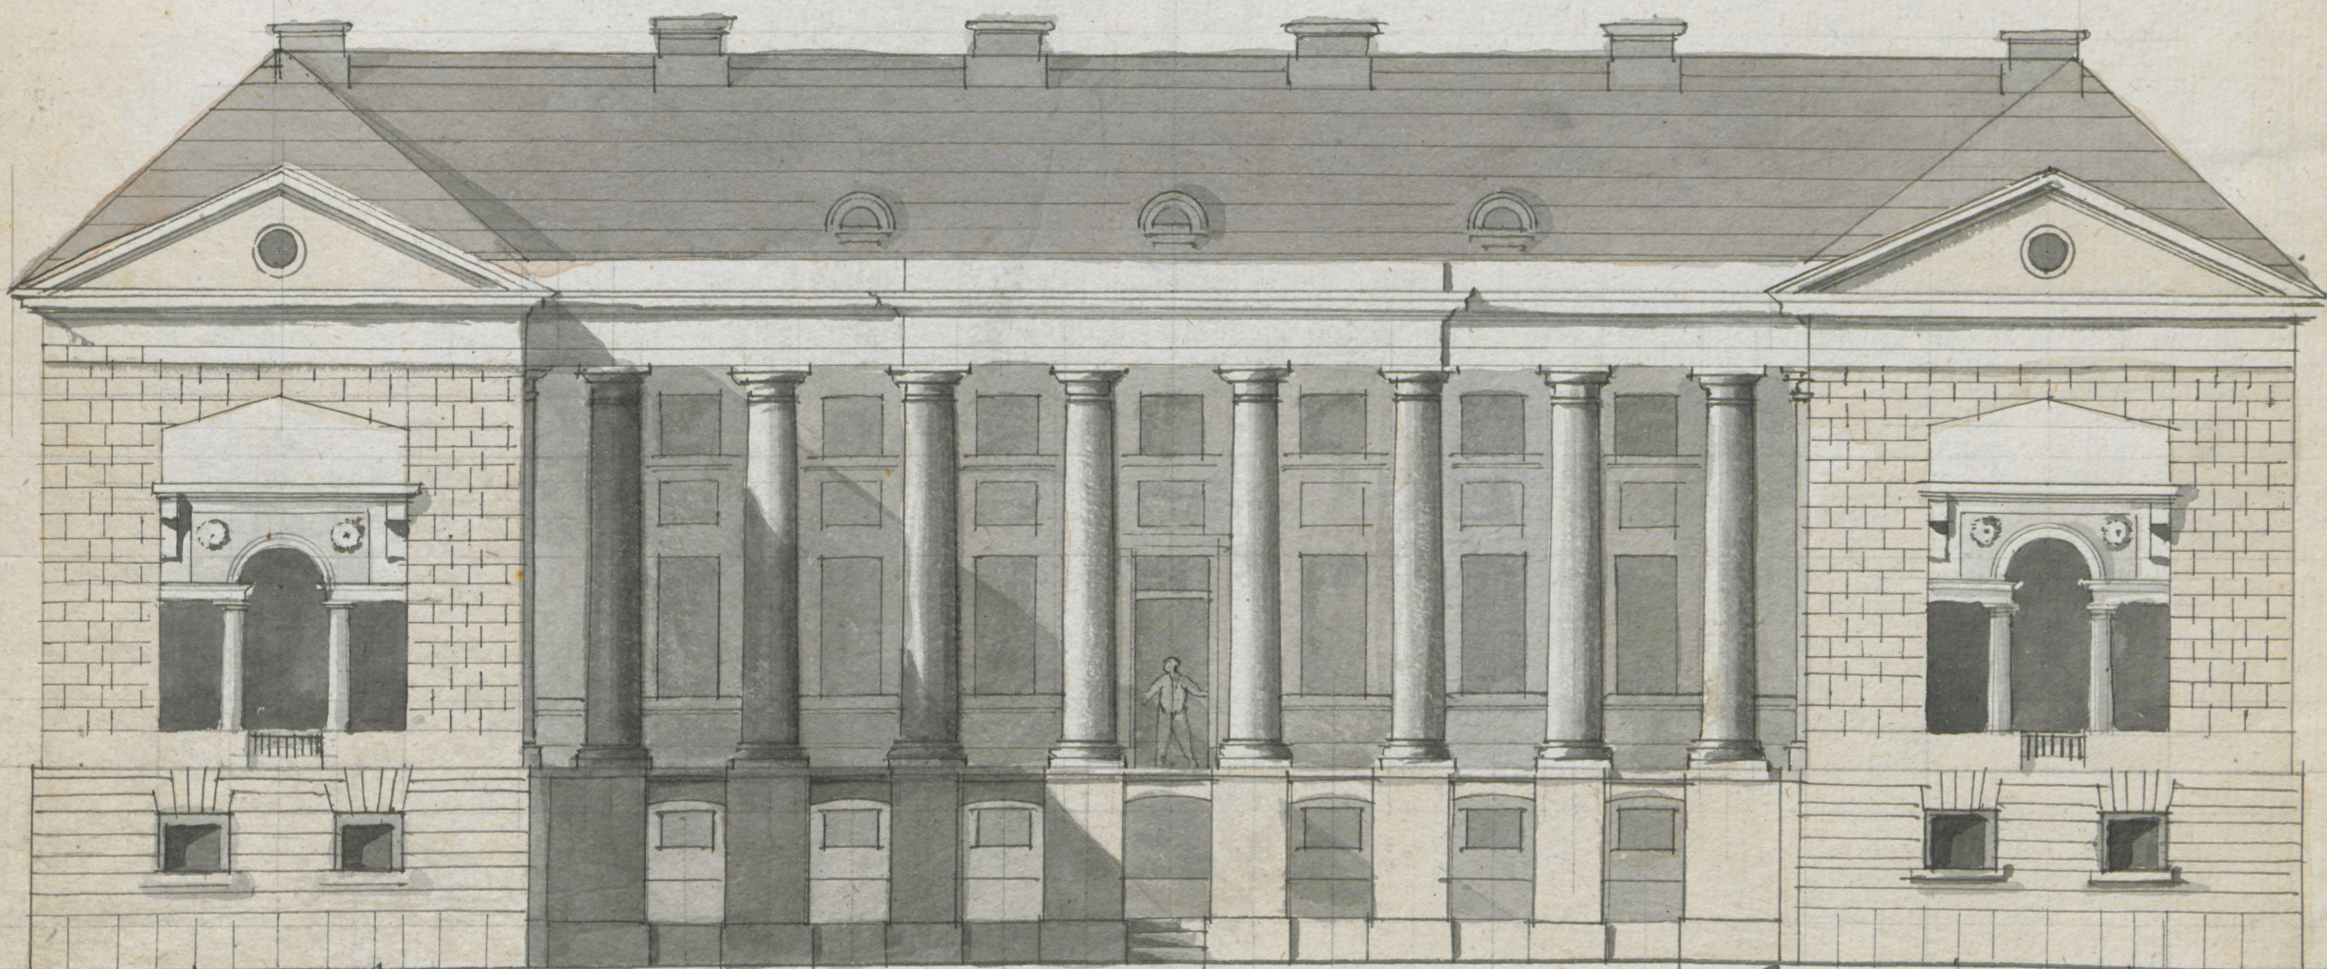

Vorder oder Hofseite.
 Nord.

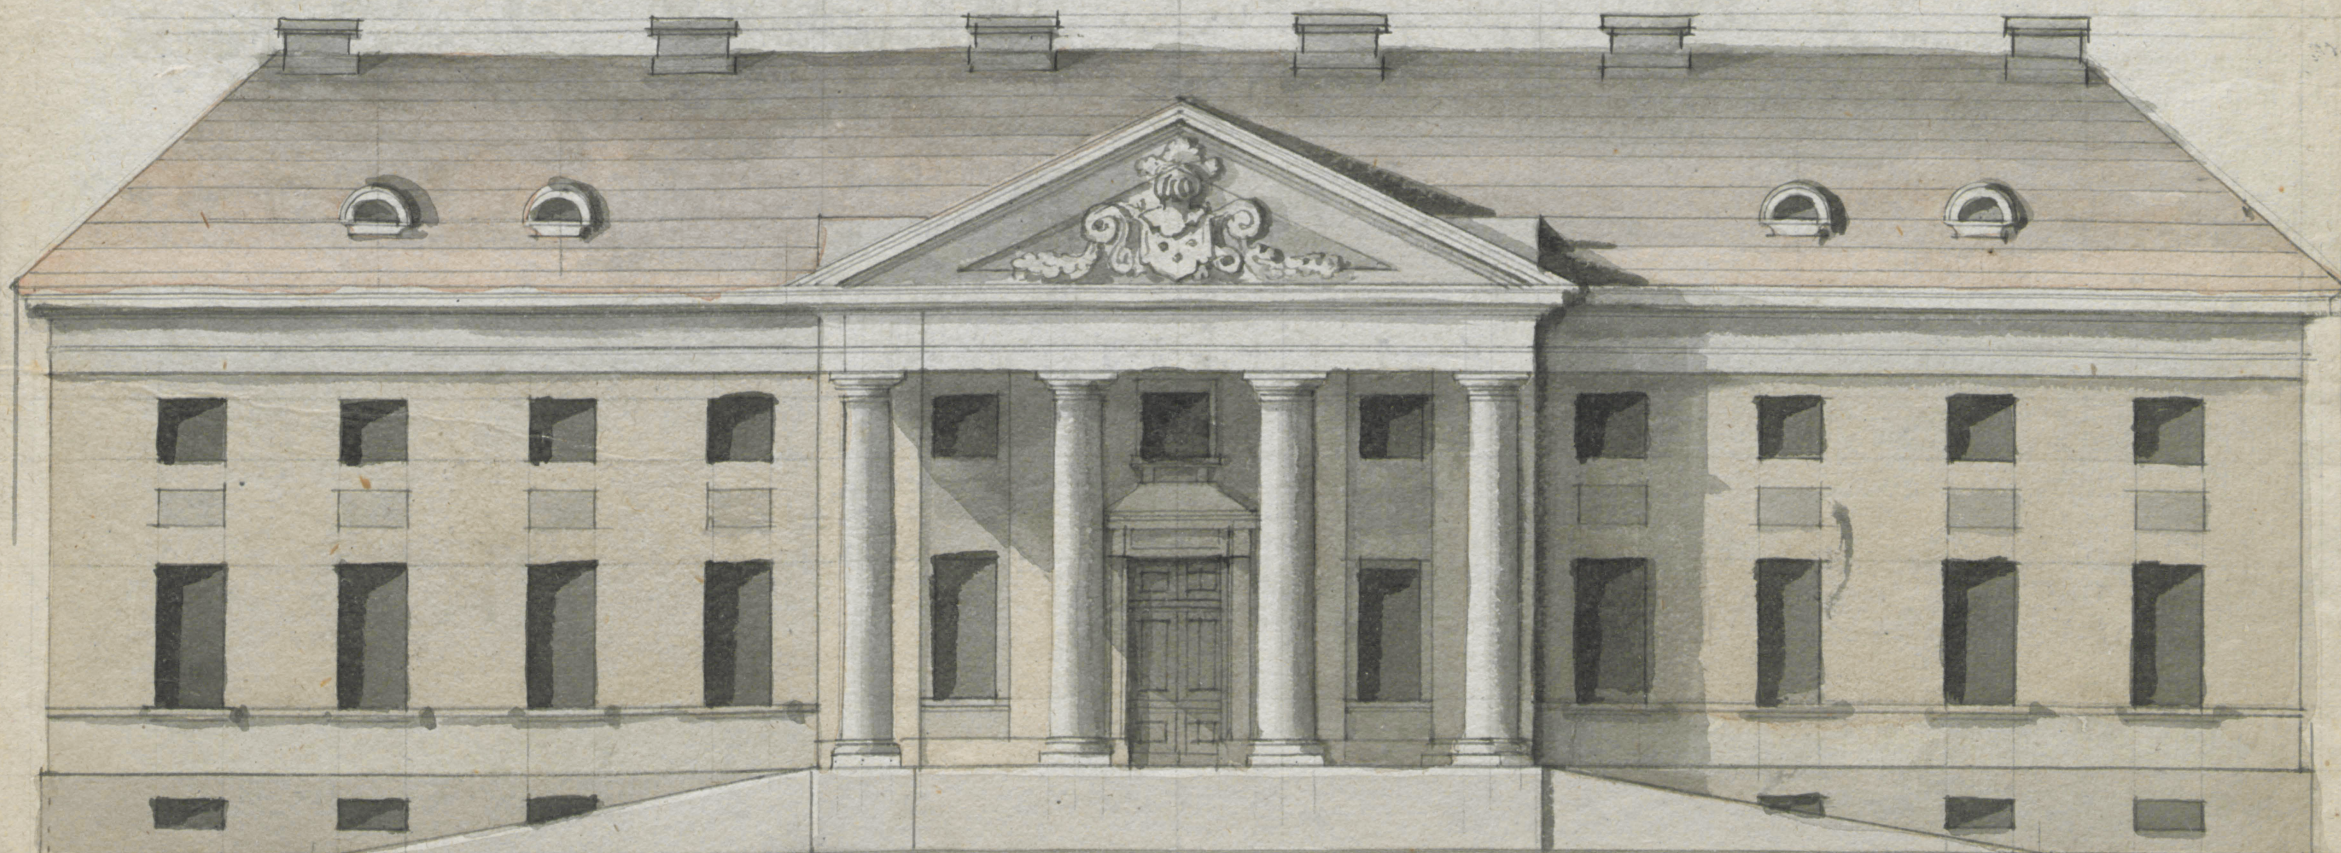

Wkn: d. 3^{ten} - 10^{ten} Novbr. 1824

1 2 3 6 9 12 15 18 feet